



מקרא לתאורה
 עמוד האורה 6.5 מטר גובה עם גובה פני האורה 1.45 דגם 5-5 עם הספק עד 60 וואט משוקע ע"י איתנים
 עמוד האורה 3.5 מטר גובה עם גובה פני האורה 1.45 דגם 102-102 עם הספק 50 וואט משוקע ע"י אור עד אלקטרוניקה האורה 3 מטר אורר בתוך שורה בגובה 1.5 מטר
 לו החורה חזר-הקטע מוצע קאמפוזאפ ובגובה אילו מוצע האורה 3.5 מטר

מקרא לתשתית חשמל
 פניו חתומה אזורי
 חומרי כבדי חשמל
 סימון כבד חת-הקטע לתשתית יחידיו בכגון כסטר 50 חזי - ע"י היום
 עמודי חתמה עמוד 2 חנוניות
 שחח בום מוצע בטרם כחסימון בחנוניות

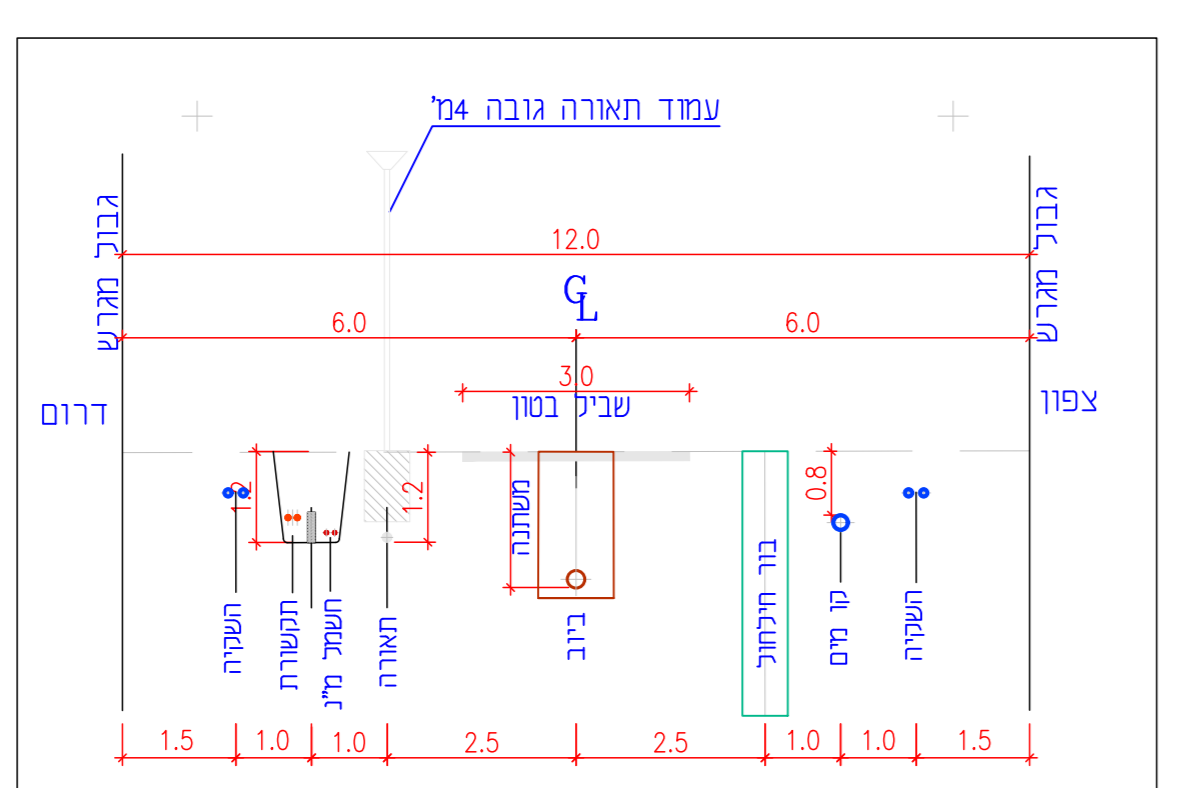

שבילי בחחסום שכונה
 חתור טיפוסי ברובח 3.0 מ'

פרט עקרוני של בור חיכוכה
 מצנור HDPE מחורר בקוטר 600 מ"מ
 כלא נר"מ

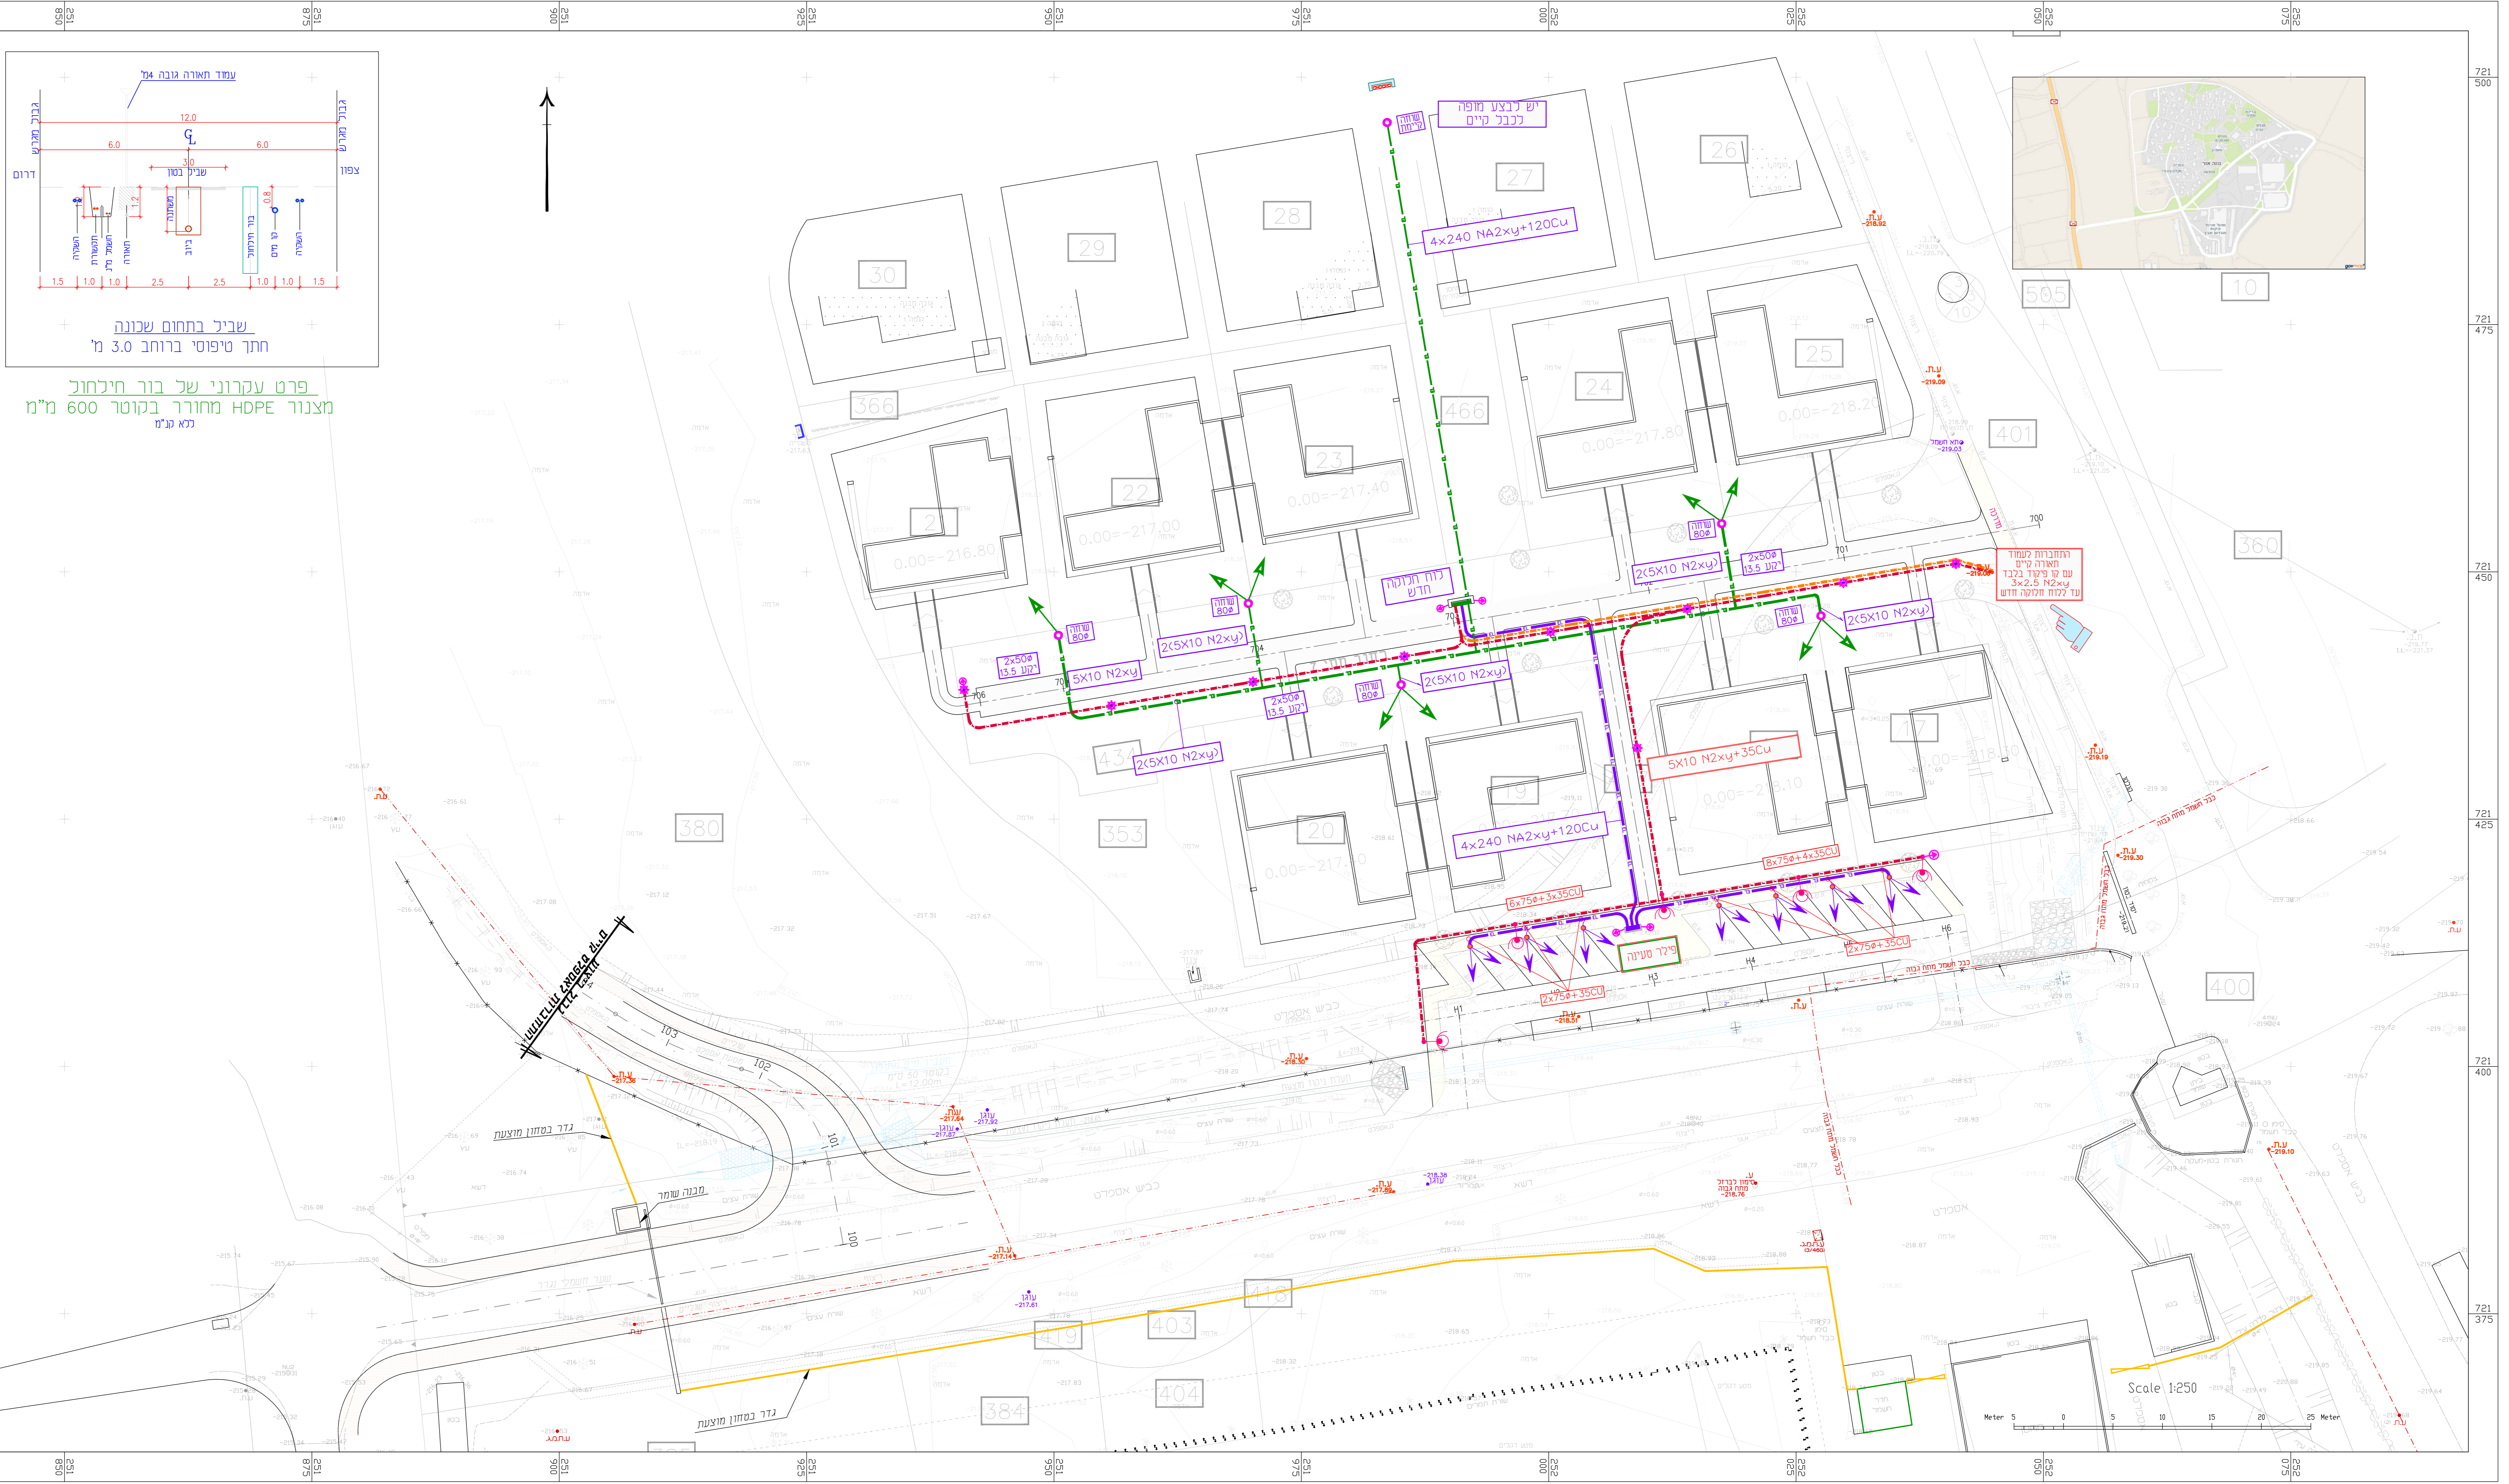

7	קניון
6	למכרד
5	05.06.2024 חוכמית אדריכלות
4	03.06.2024 למכרד
3	23.05.2024 רפ בראש תמוז
2	06.03.2024 רפ בראש תמוז
1	28.12.2023 רפ בראש תמוז

הנדסת חשמל
יעוץ - תכנון - פיקוח
הרחבת המיזבז
רחוב מסי 7

תחנות חשמל
 2472-100
 2472-101

תחנות חשמל לתאורה
 2472-101
 26.12.2023

1:250

הנדסה חשמלית ותשתית בע"מ
 44935 - ש"ר 09-7477662
 054-888109 - נ"ר 09-745843
 ד"ר אילון רוביני