



מעביר מים - מסי 1

חתך 1-1
קני"מ 1:50

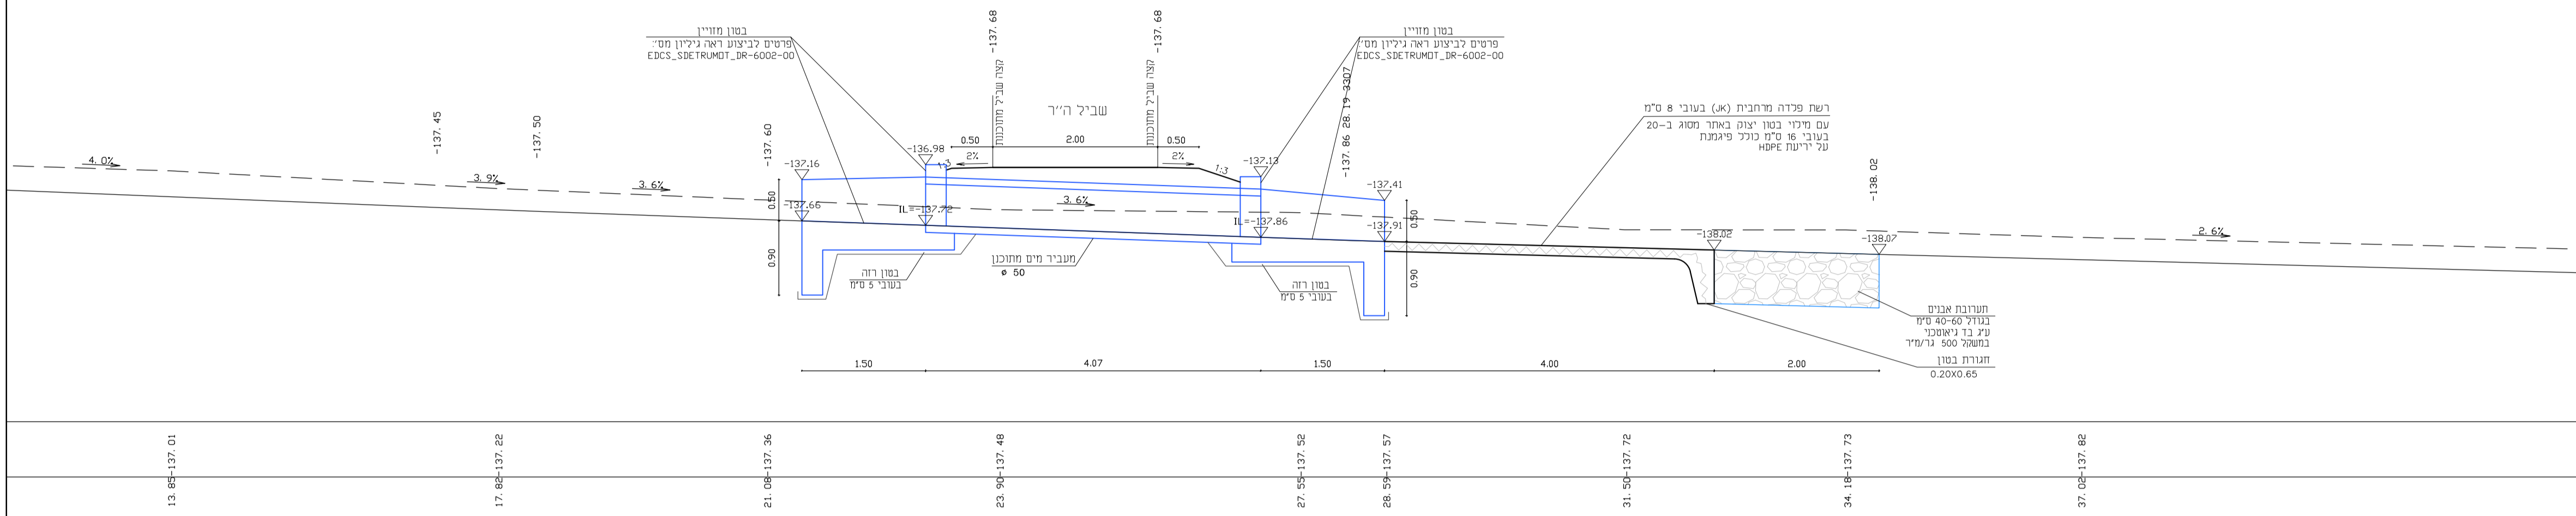

מעביר מים - מסי 1

תכנית כללית
קני"מ 1:50

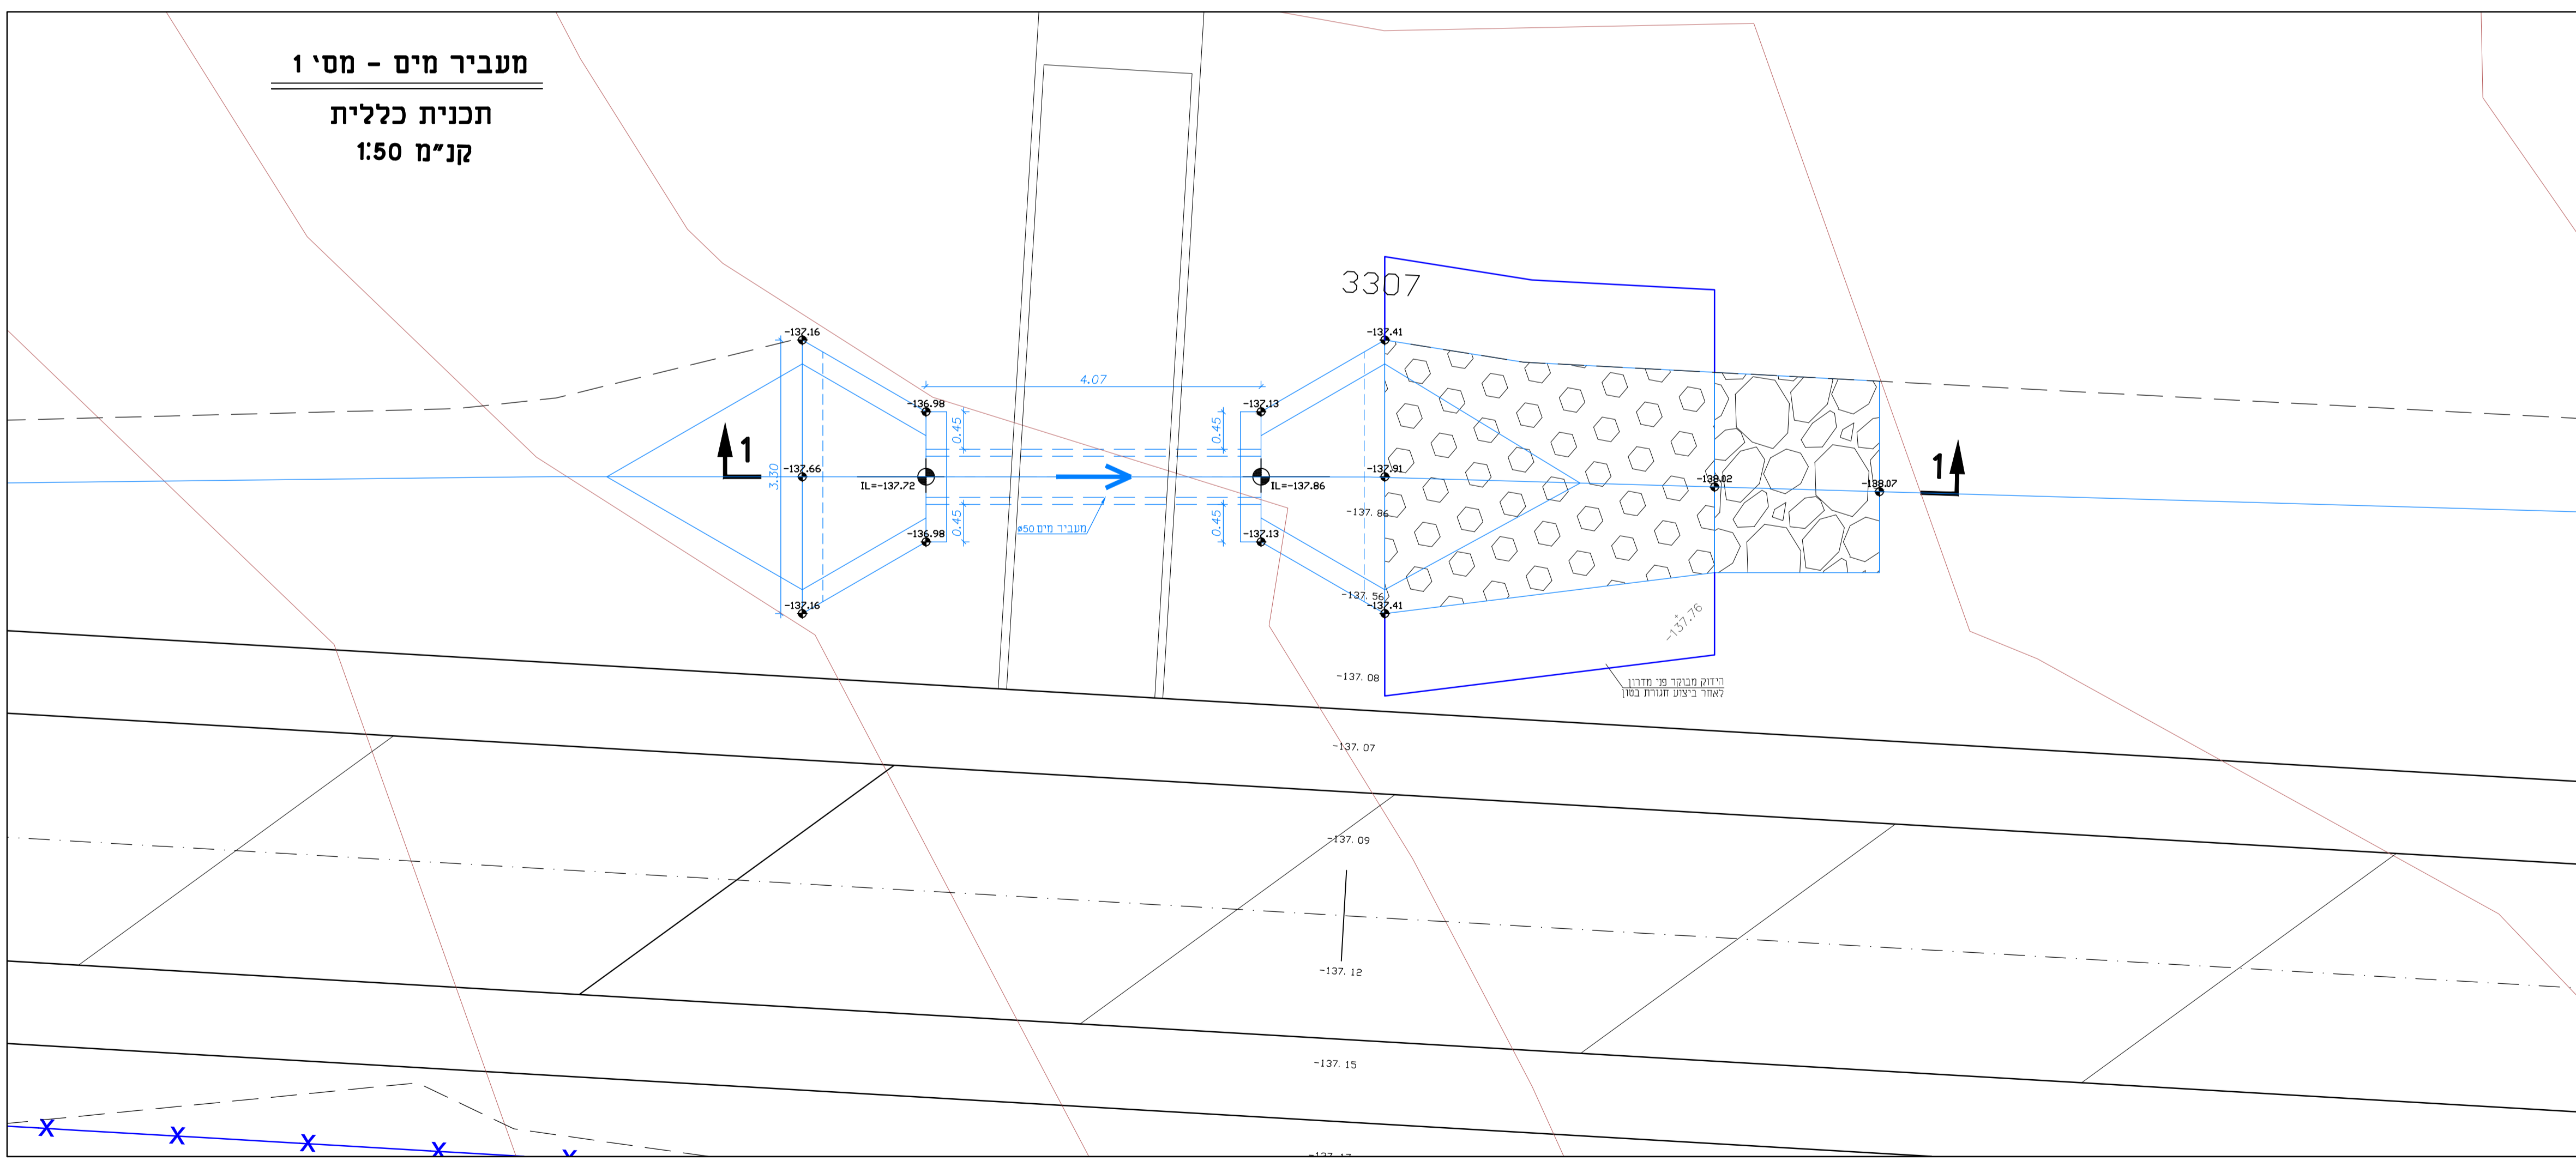

אין לקבוע גדלים ע"י מדידה בשרטוט
על הקבלן לבקר את המידות במקום
הערות ושנויים

מס.	תאריך	מרות רשמי	חתימה

כעיון
 לאישור
 כמכרז
 כביצוע

שם העבודה: **שדי תרומות 49 יח"ד**

שם הפרוטו: **מעביר מים מסי 1 Ø50**

שרטוט: **ולדימיר** תכנון: **יגאל**

קני"מ: **1:50** תאריך: **02.02.2021**

מספר הפרוטו: **EDCS_SDETRUMOT_DR-6101-00**

מצר שירותי תכנון ויישום תדמייט
א.י.ד.י. ס.א.ס. בנייט

טל: 04-8671440 ; 04-8679386 ; ת.ד. 2053 מירד כרמל 3912001