
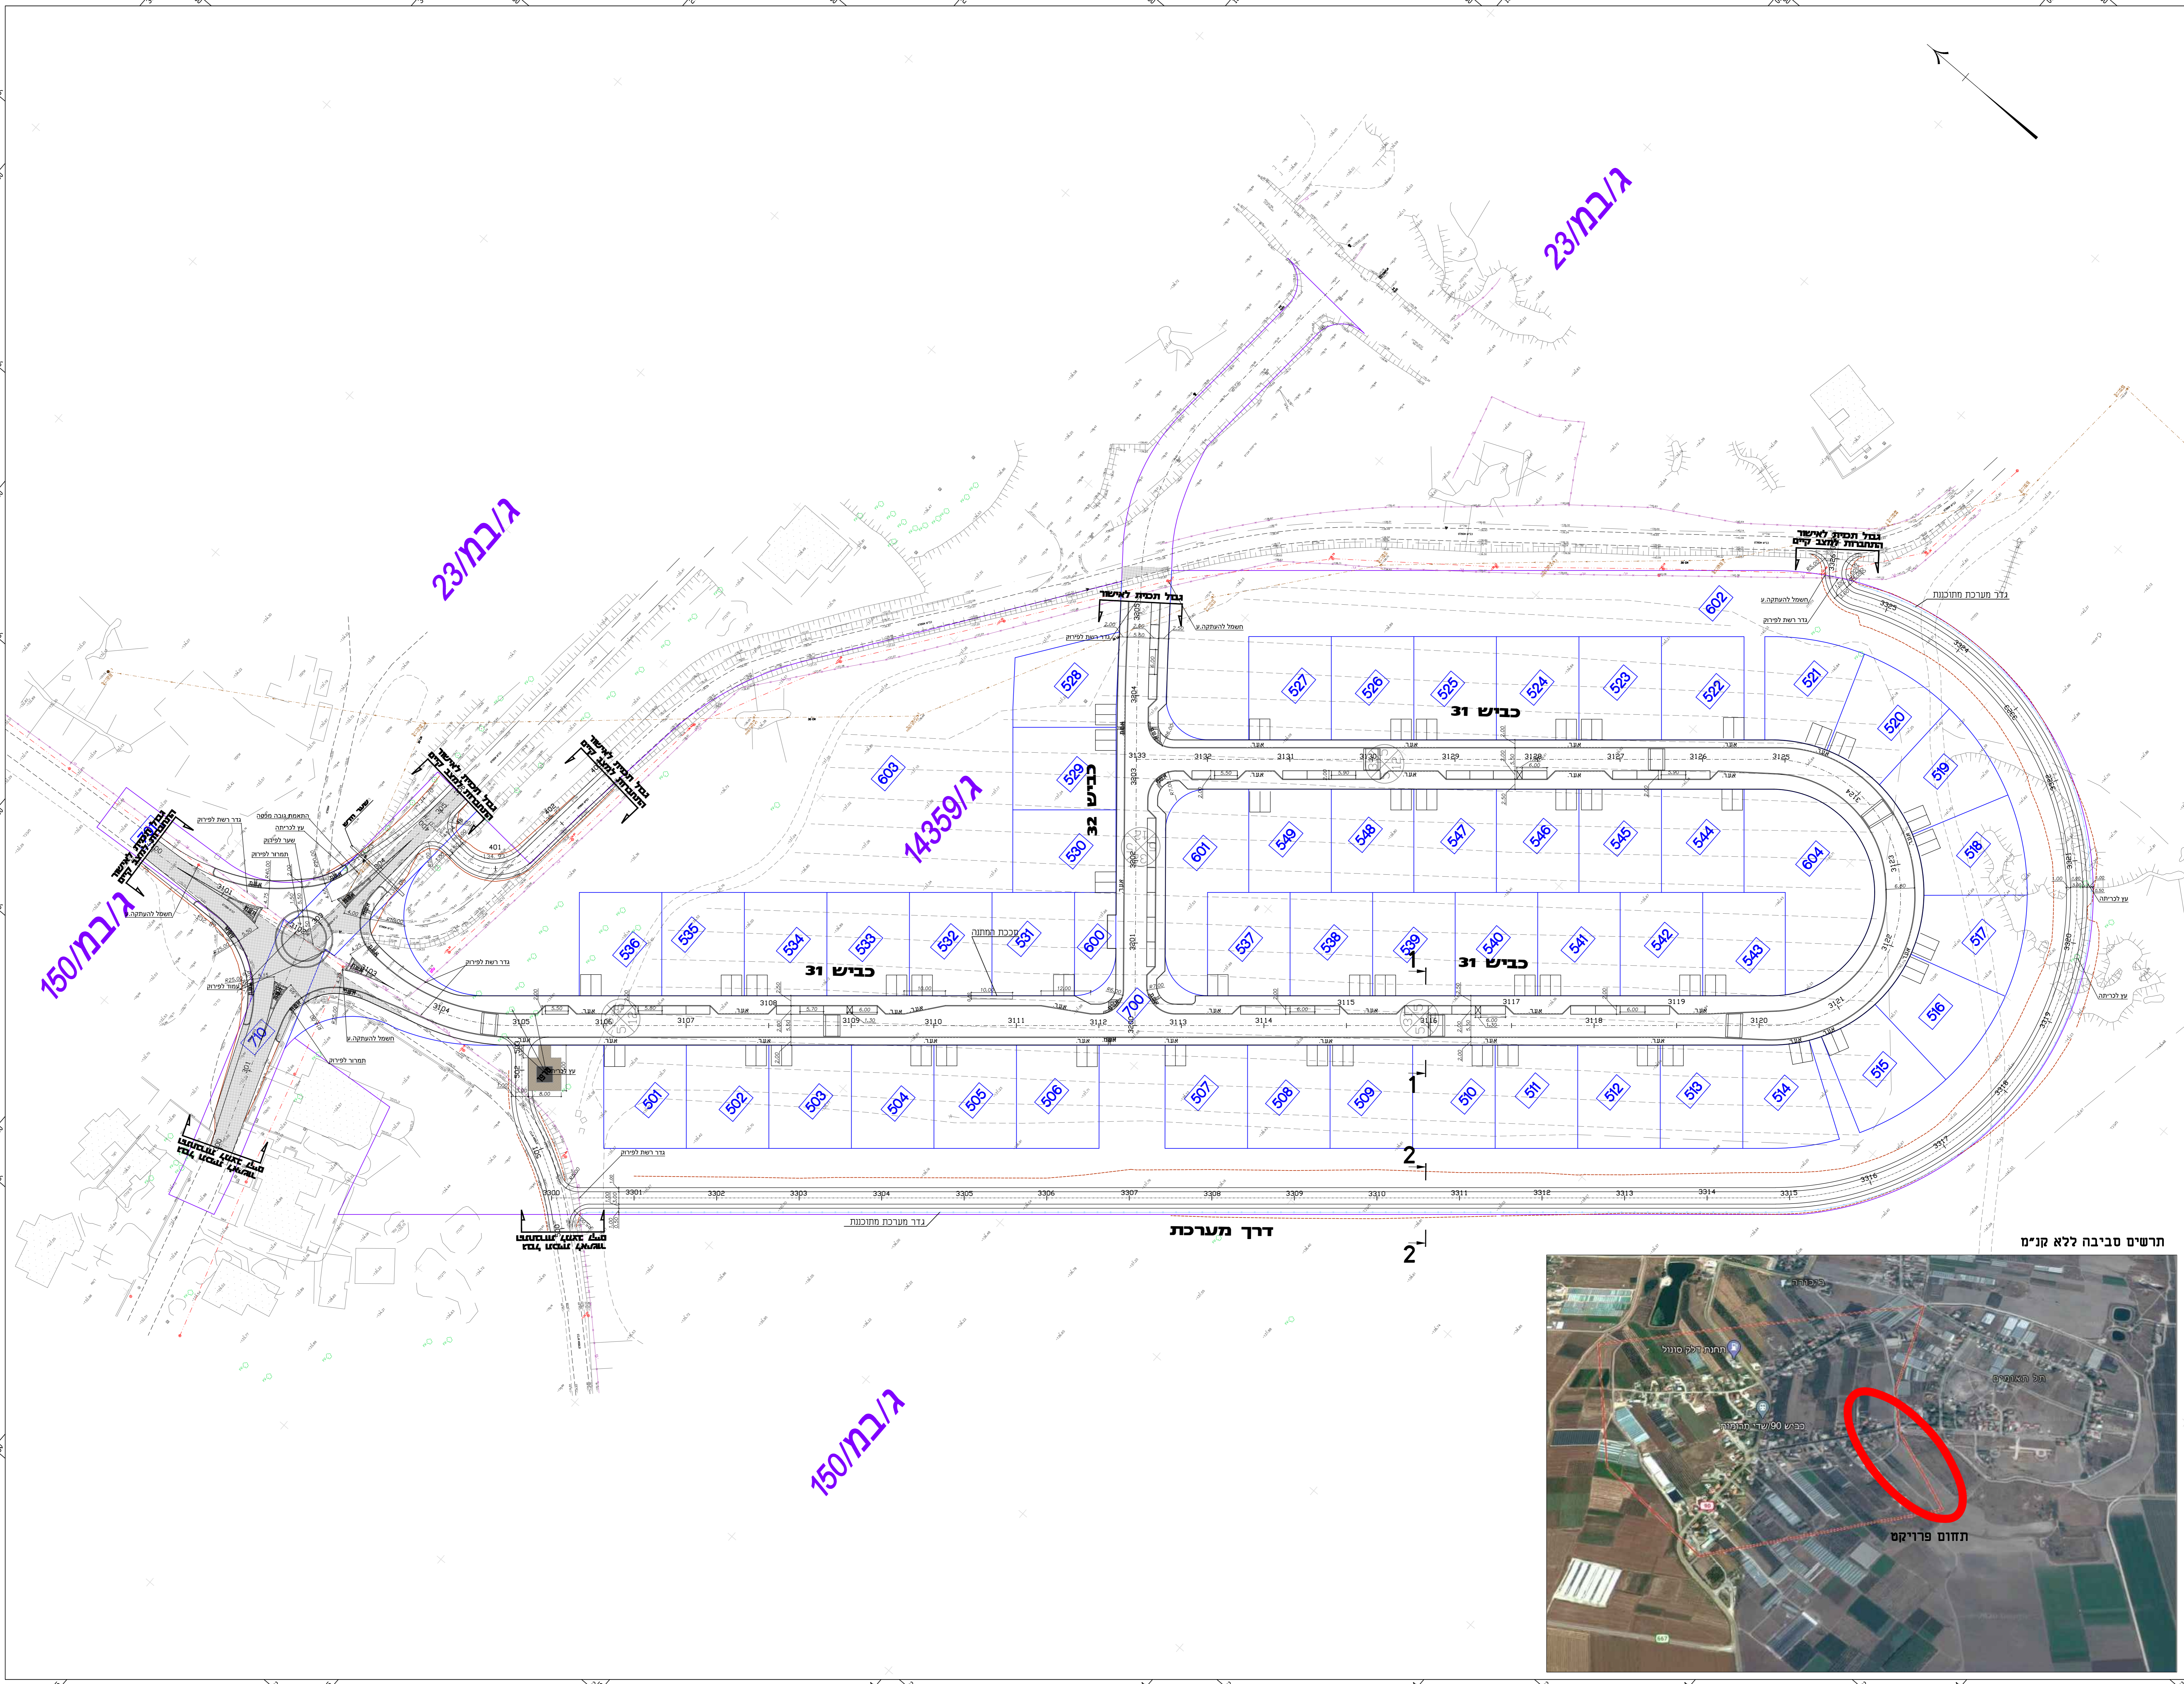


מז"א:

מיטת אפלטית כפירוק

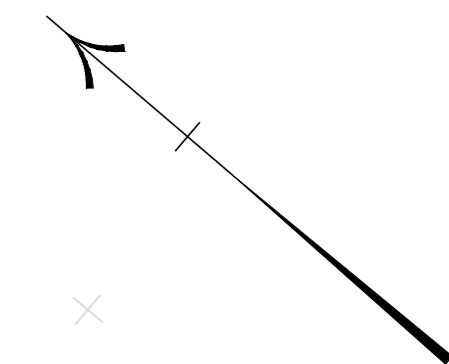

ג/במ/150

ג/במ/23

ג/במ/14359

ג/במ/23

ג/במ/150

אין לקבוע גדלים ע"י מדידה בשרטוט
על המבין לבקר את המידות במקום
הערות ושנויים

שם הייזר: _____
מחצית הייזר: _____
שוליה: _____
כעיון: לאישור כמכרז כביצוע

שם העבודה: **שדי תרומות**
49 יח"ד

שם הפרויקט: **סימון ופירוקים**

שרשים: ילנה
תכנון: ילנה
ביקור: גאל
תאריך: 23/10/2022
קבוצה: 1 : 500

מספר הפרויקט: EDCS_SDETRUMOT_HW-1700-00

מצר: יחידת המון יישום חודשים
א"י, ד"ר, ס"א, א.ט.ט. ב.ט.ט.
MEZER EDCS
04-8679386 : 04-8679386 : 04-8679386 : 04-8679386

תרשים סביבה ללא קניימ

