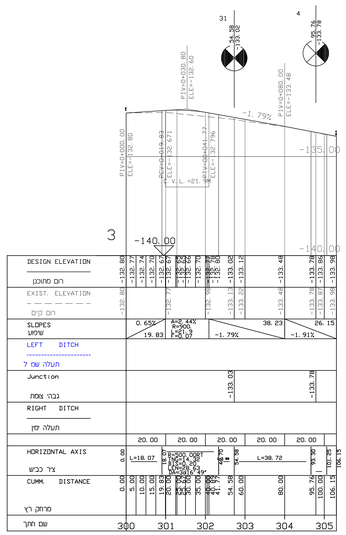

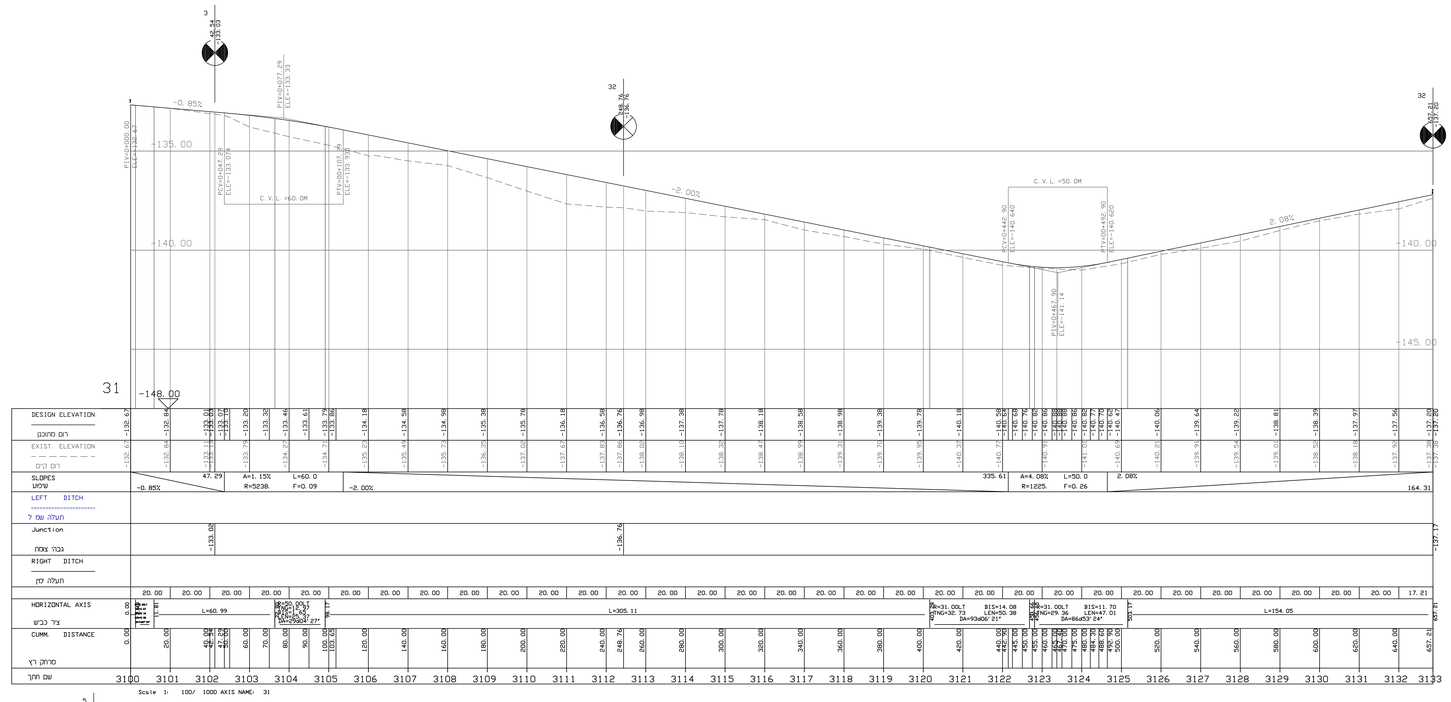

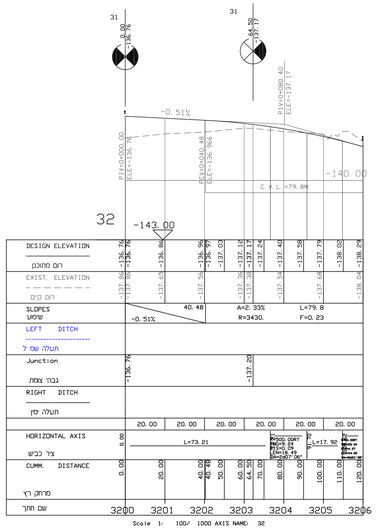

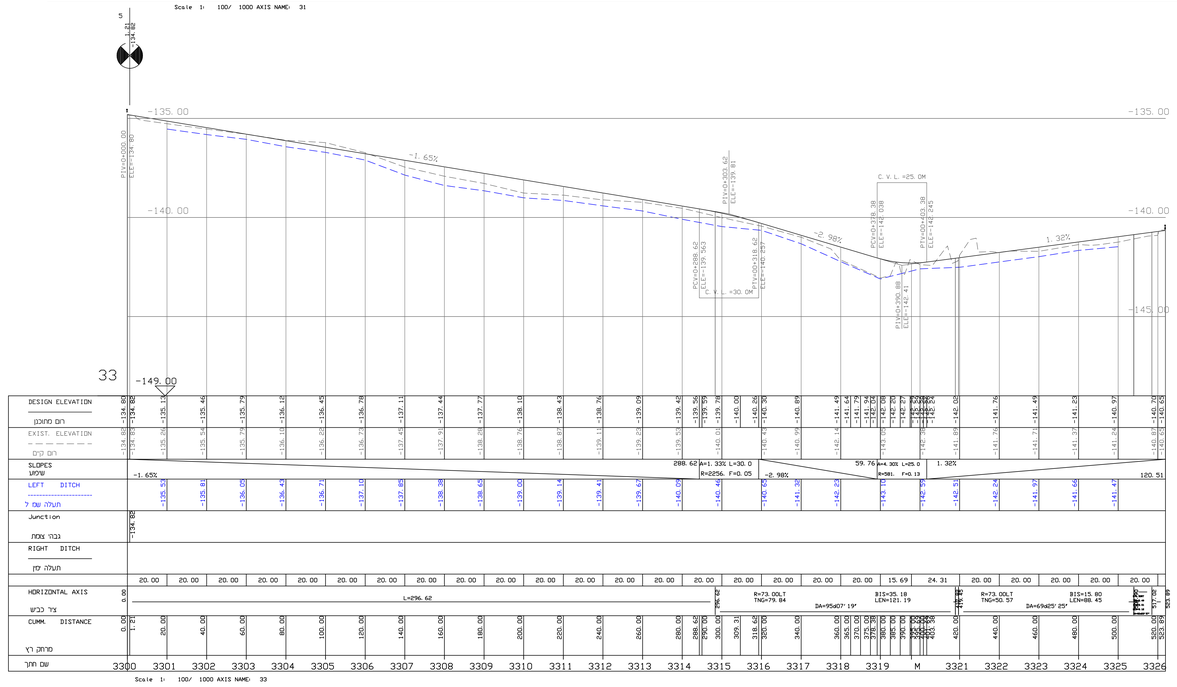

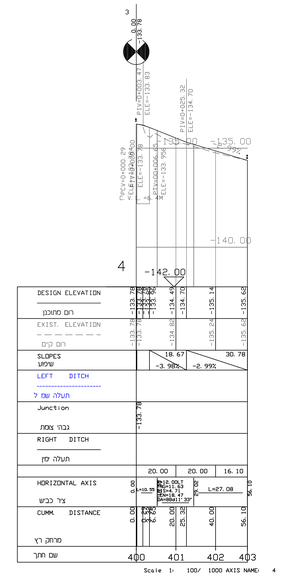

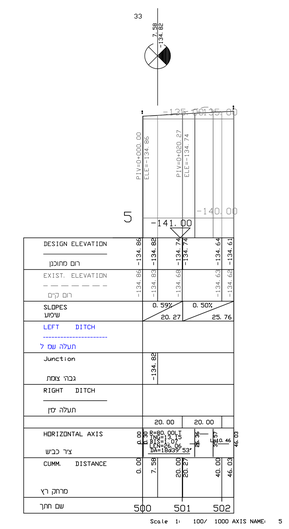

אין לקבוע גדלים ע"י מדידה בשרטוט

על הקבלן לבקר את המידות במקום

הערות ושעורים

מס.	תאריך	מהות השינוי
03	01/03/2022	עדכון תכנית
02	10/01/2021	הוספת תוכנית שפך בחוף בחוף צפיר 33
01	12/10/2020	עדכון תכנית

לעיון ○ ראשון ○ למכרז ● לביצוע ○

שם העבודה

שדי תרומות 49 יזר"ד

שם השרטוט

חתכים לאורך

שרטט:	סג.	תכנן:	סג.
		ביקר:	י. ג.
קנ"מ 1:100/1000		תאריך 29/09/2020	

מספר השרטוט

EDCS_SDERUMOT_HW-3100-03

מצר מכון מחקר ופיתוח בע"מ
אי. די. סי.אם. בע"מ
MEZER EDCS
טל: 04-8679380 ; 04-8679386 ; ת.ד. 2053 ; מיקוד כרמל 3192001