


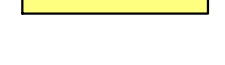













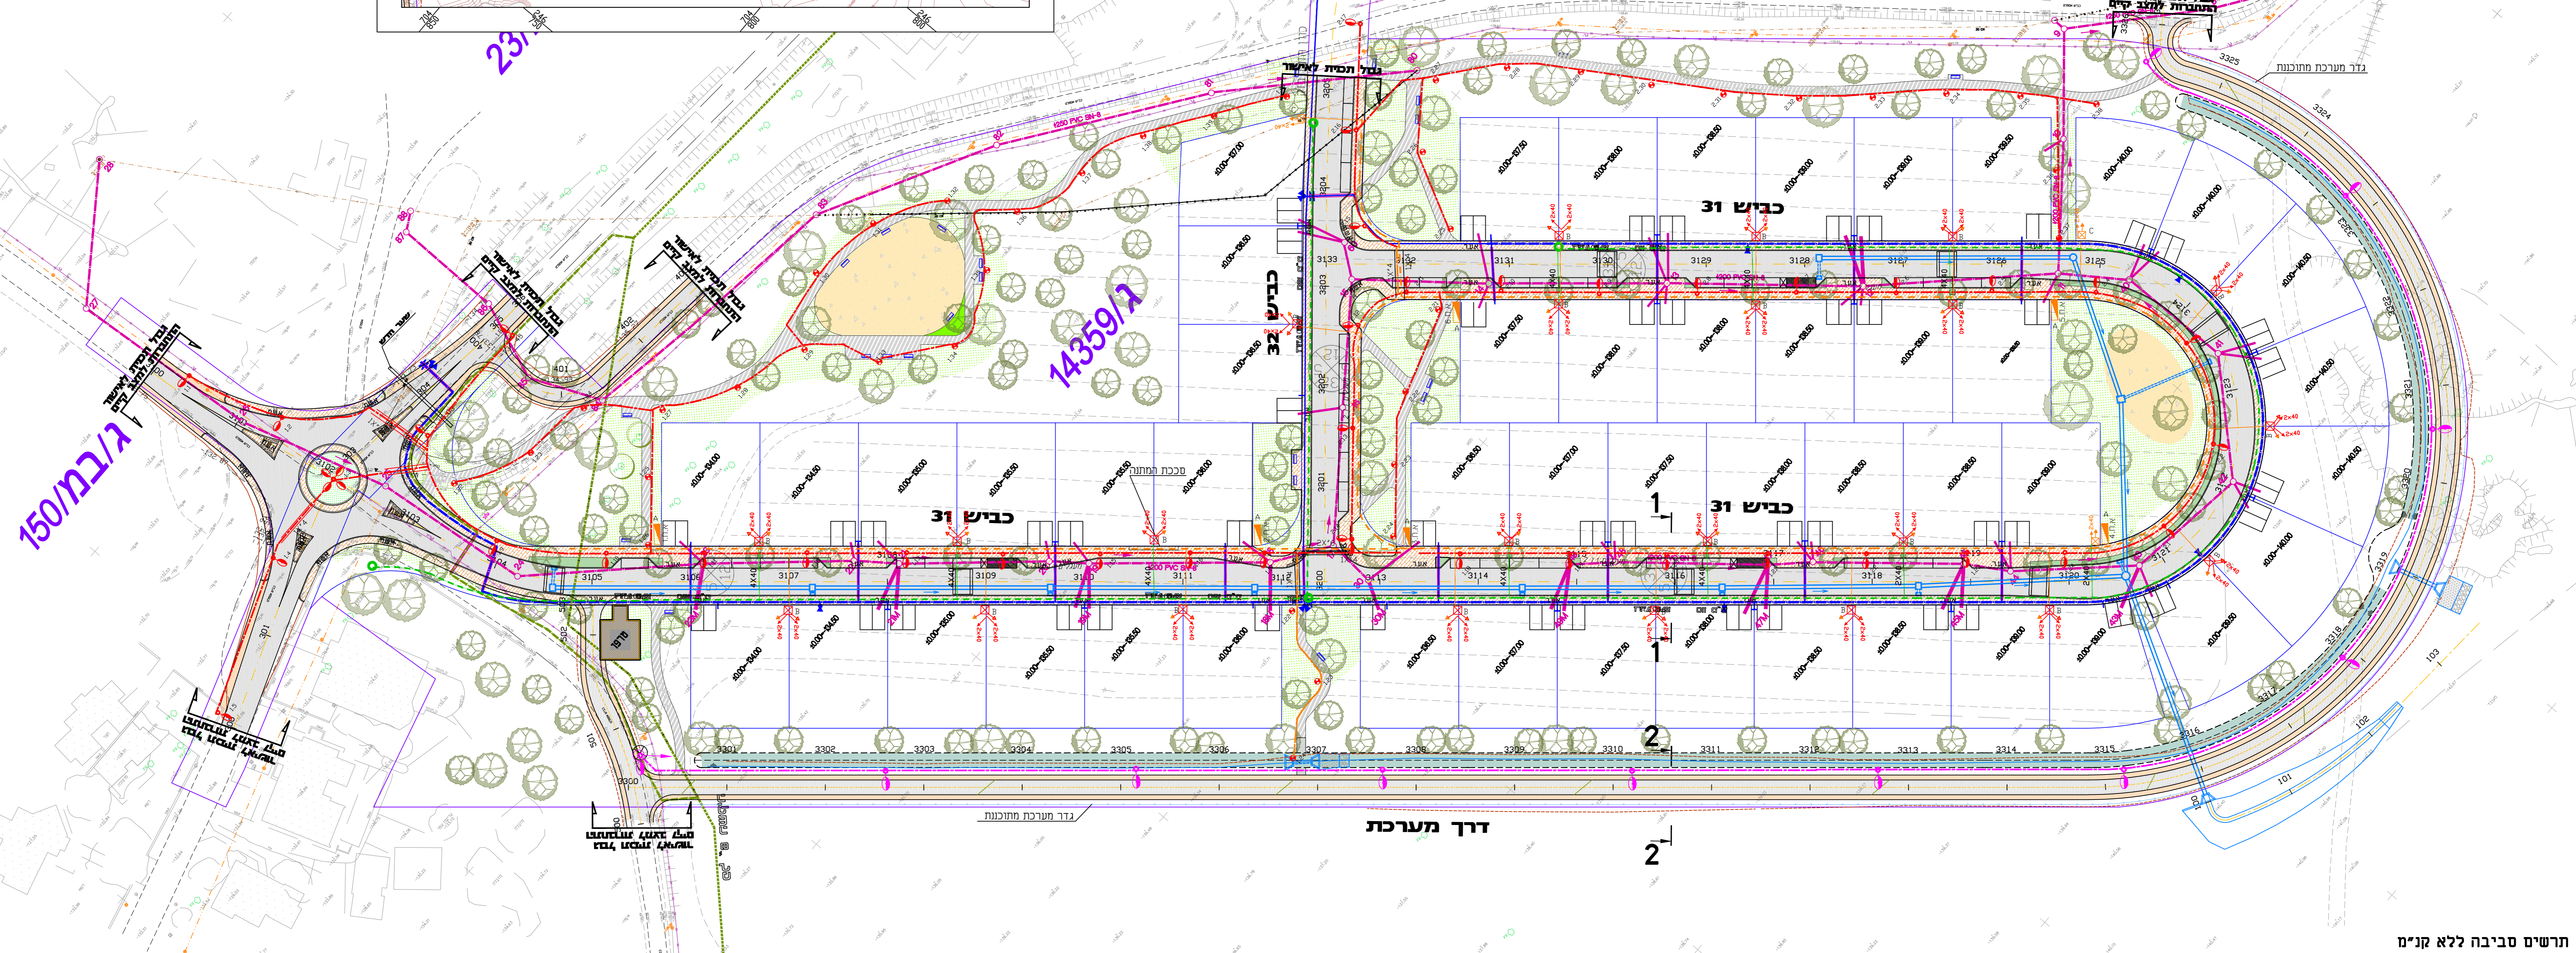
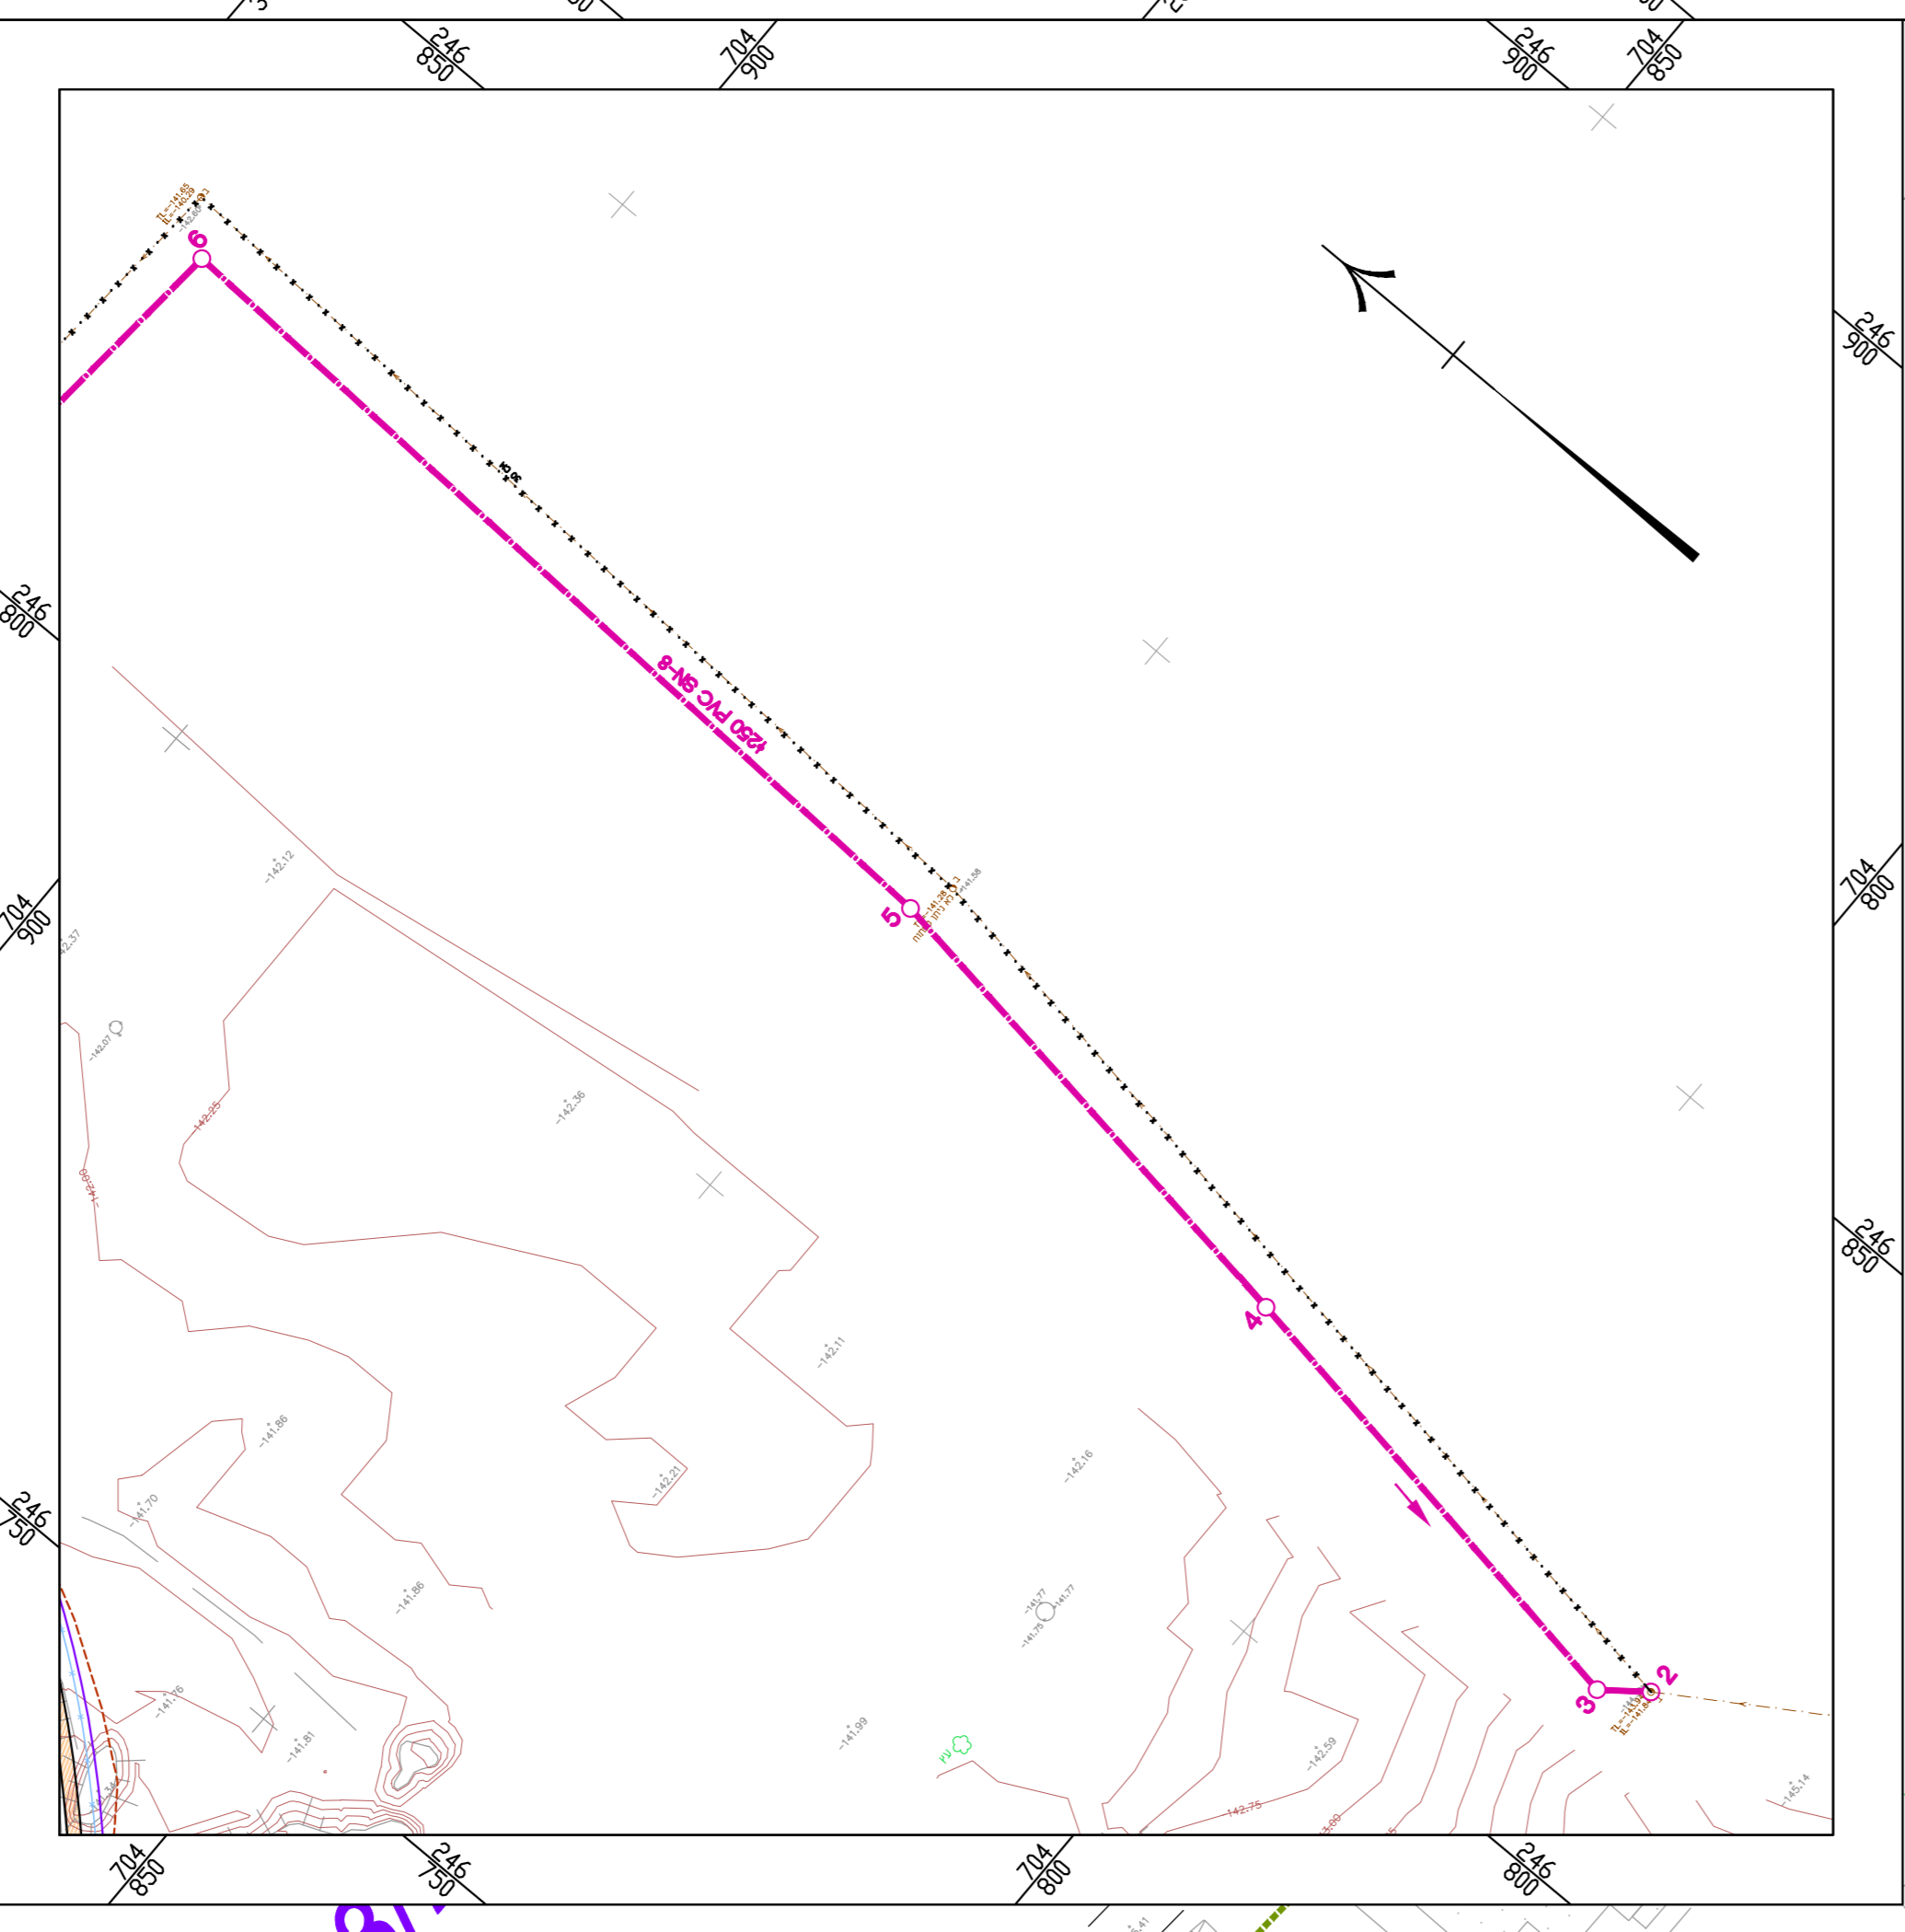
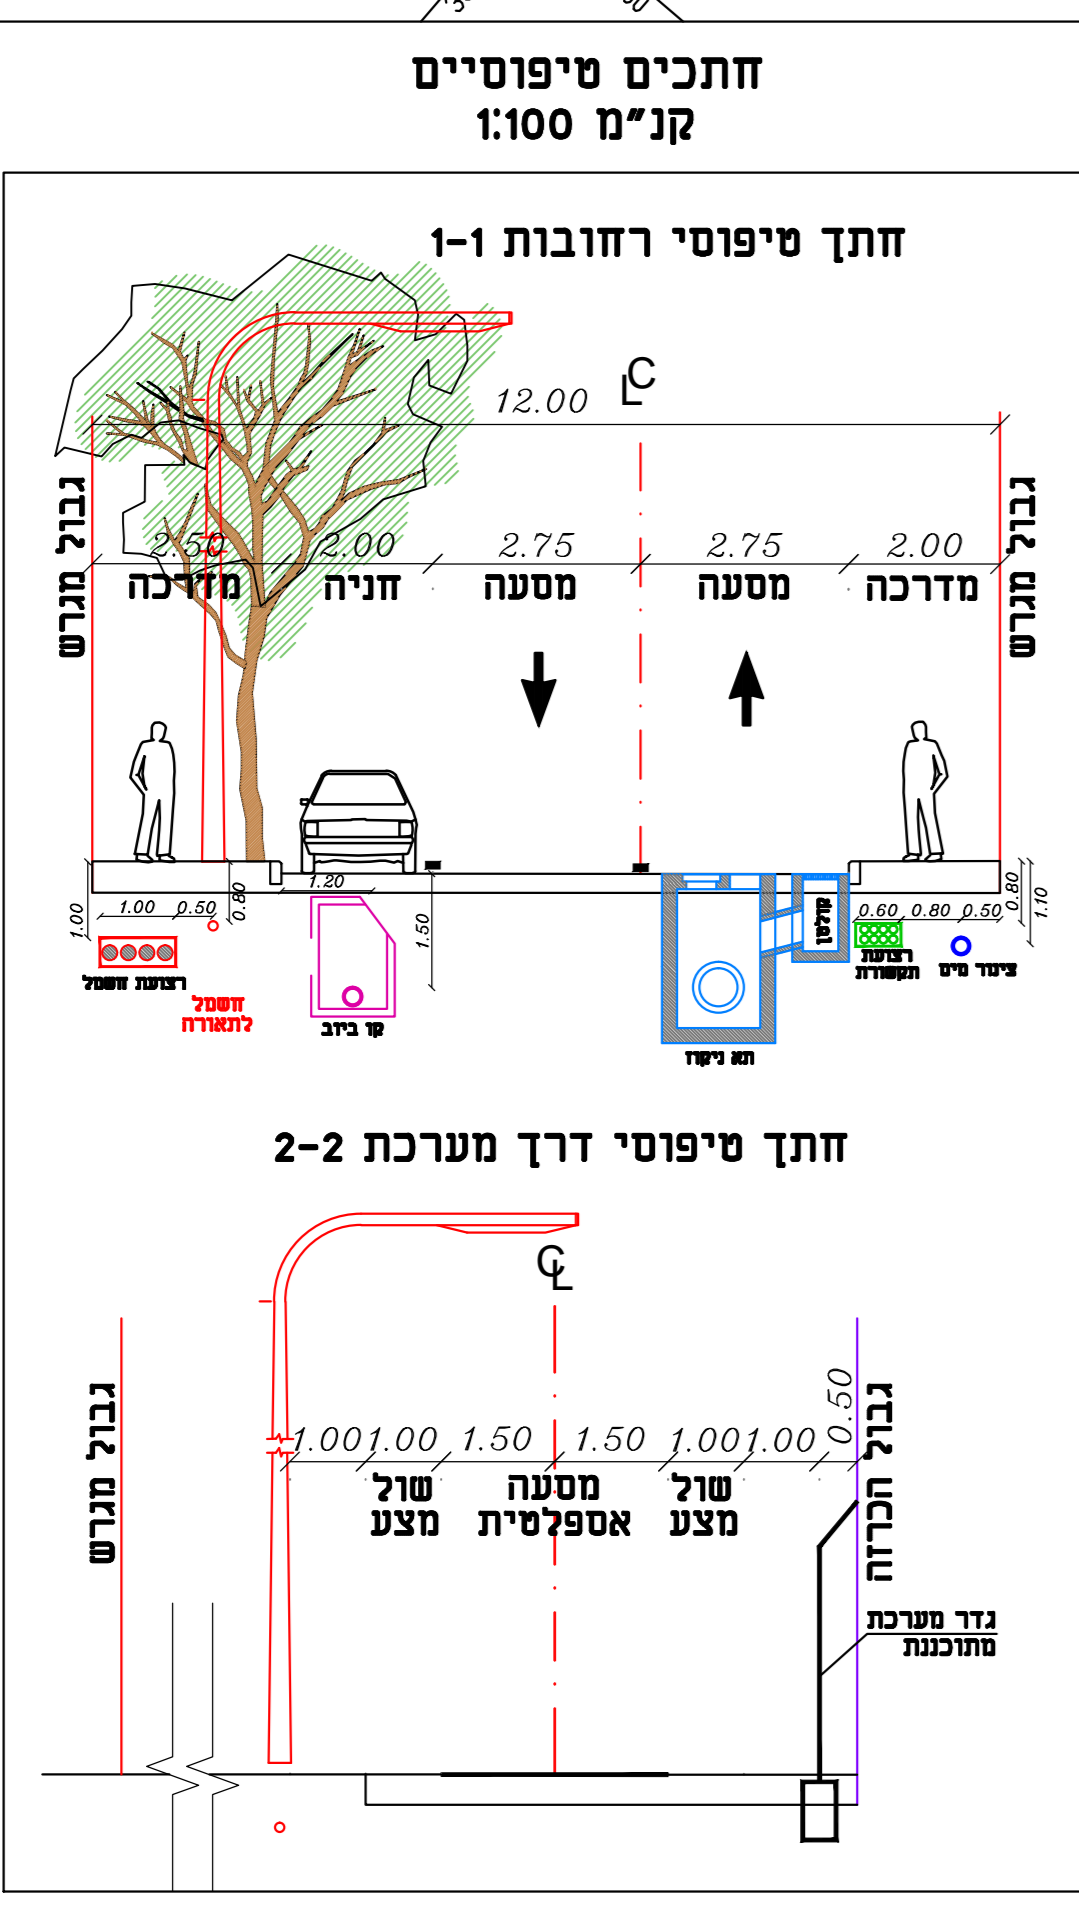


מז"א:

-  מיטתה אפלטית מחונקת
-  שניים מצע מחונקנים
-  מדרכה/אי תנועה מחונקו
-  גינון מחונקו
-  פס הרחאה ומשחה אוהרה כעיוורים
-  אבן שפה מחונקת/ אבן עליו לרכב
-  גדר מערכת קיימת
-  גדר מערכת מחונקת
-  תאורת חוץ
-  תוואי כבלי חוץ מ"מ
-  צורתה המשררה ראשית
-  תוואי תארת במסוון
-  קו מס מחונקו
-  קו מס קיים
-  קו השקיה מחונקו
-  קו השקיה קיים
-  קו ביוב מחונקו
-  קו ביוב קיים
-  ארון לשני מותם
-  ארון למונה אחד
-  לוח חוקה חברת חשמל
-  פנס בגובה 3.5 מ' מותקן על עמוד
-  תארת חוץ מחונקת
-  תארת במסוון מחונקת



אין לקבוע גדלים ע"י מדידה בשרטוט על הבולן לבקר את המידות במקום והערות ושנויים

07	06/2020	עבודת תכנון לוח המסוון חיס וביוב
06	05/2020	עבודת תכנון
05	04/2020	עבודת תכנון
04	03/2020	עבודת תכנון לוח המסוון חיס וביוב
03	02/2020	עבודת תכנון
02	01/2020	עבודת תכנון
01	12/2019	עבודת תכנון
20	11/2019	עבודת תכנון

כביצוע
 כמכרז
 כאישור
 כתיאור


שם העבודה: **שדי תרומות 49 יח"ד**

שם תכנית תאום מערכות

שרטוט: **ולדימיר** חכנן: **טבסלנה**
 ביקור: **יגאל**

קנין: 1 : 500 תאריך: 22.12.2020

מספר הרשום: EDCS_SDETUMOT_HW-1800-07

 **מצר** יחידת תכנון ויישום תוכנית
א.ד.י. ס.א.ט. בע"מ
 EDCS

78 מ/מ 04-867140 : 04-8679386 : 2053 ת.ד 04-867140