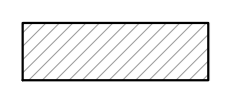
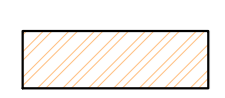
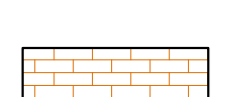

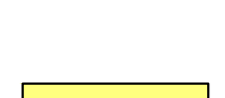
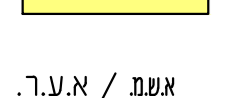


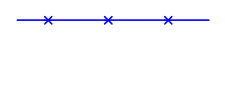
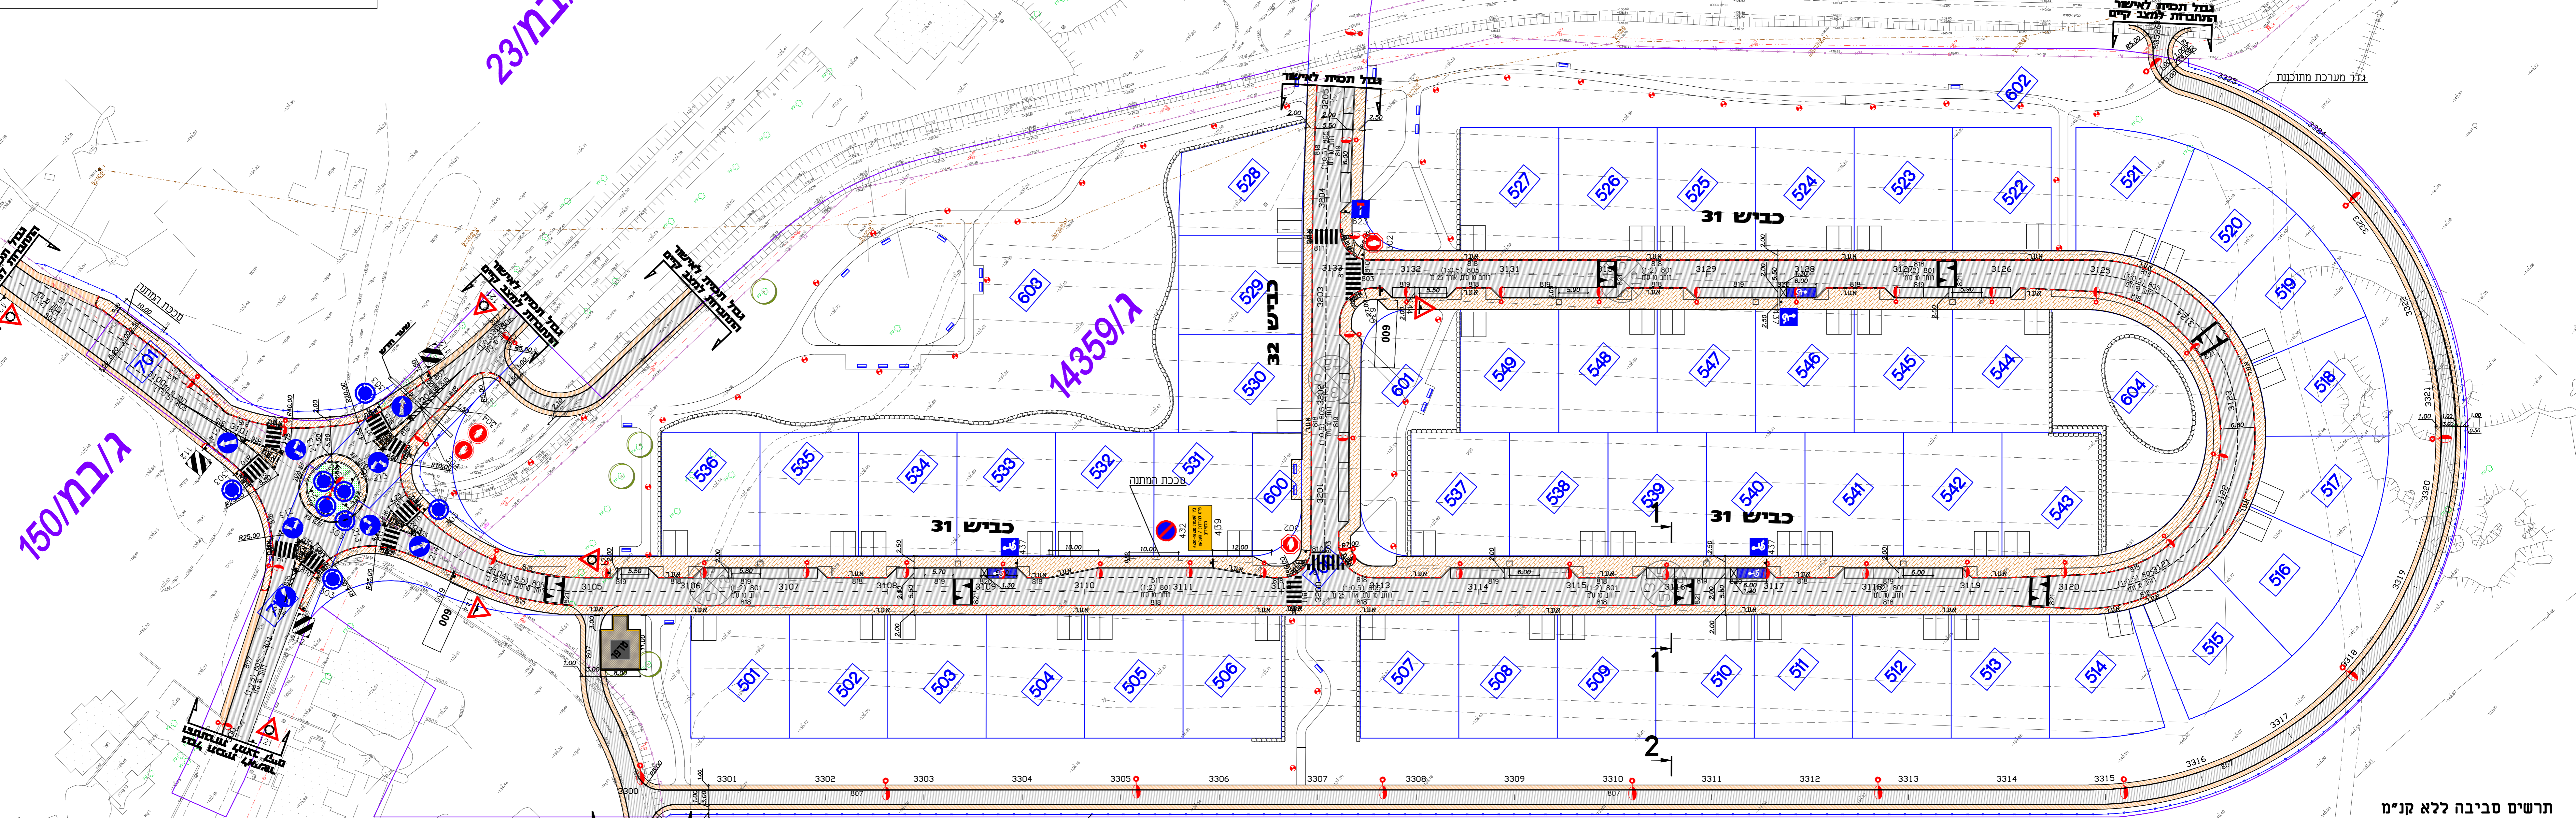
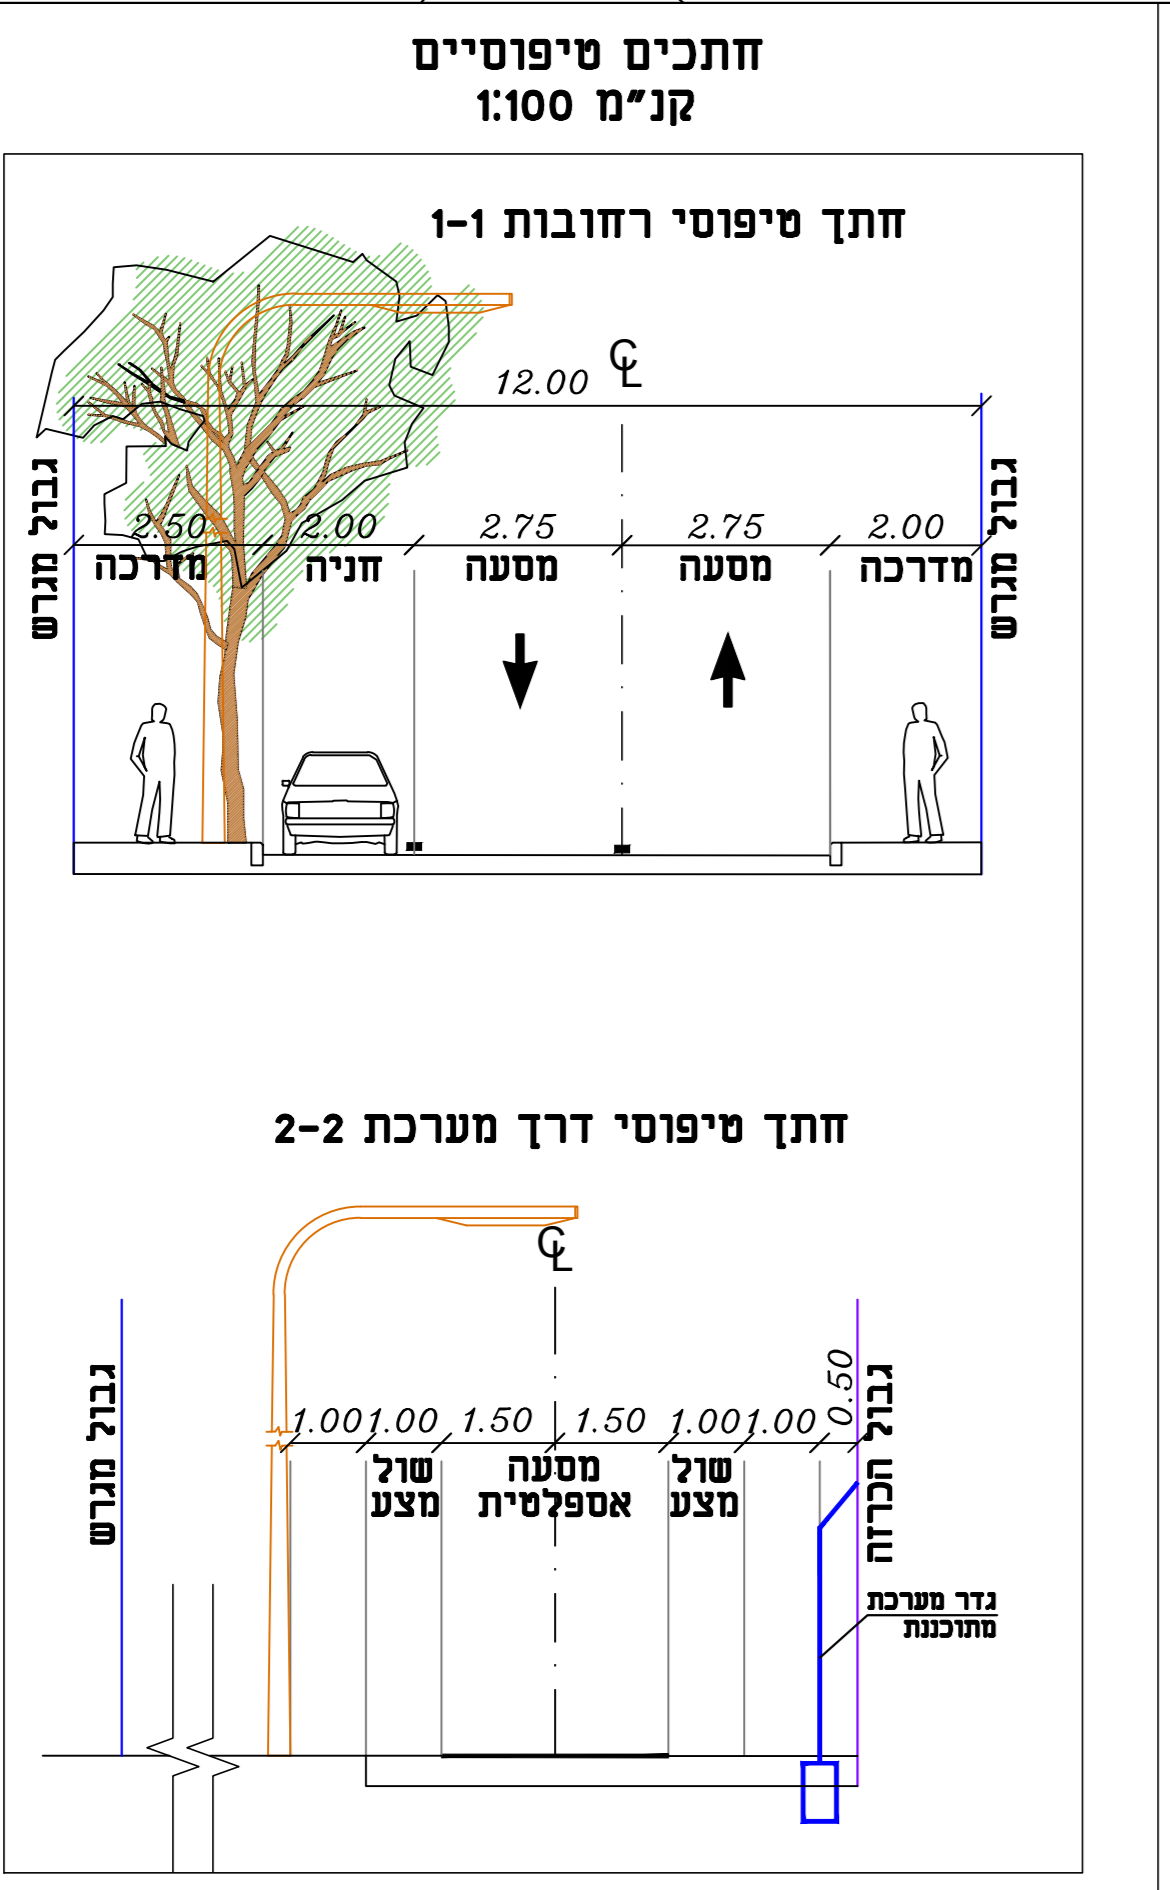


מז"א:

-  מסטה אפלטית מחונקת
-  שכיים מצע מחונקנים
-  מדרכה/אי תנועה מחונקו
-  שטח פיטוח נופי
-  פס הרואה ומשטח אזהרה כעיוורים
-  אבן שפה מונמכת/ אבן עליו לרכב
-  גדר מערכת קיימת
-  גדר מערכת מחונקת
-  עמודי הארזה מחונקנים



אין לקבוע גדלים ע"י מדידה בשרטוט על המבולן לבקר את המידות במקום והערות ושנויים

4	עבודת תכנית	23.10.2023
3	עבודת תכנית	16.08.2022
2	עבודת תכנית	28.02.2022
1	עבודת תכנית	12.12.2020
שולח	מחבר	שולח

כעיון
 כאישור
 למכרז
 לכביצוע

שדי תרומות
49 יח"ד

שם העבודה: **שדי תרומות**
שם הפרויקט: **תכנית תנועה ותמרור**

שרטוט: וולדימיר תכנון: וולדימיר
 ביקור: גיאל

קנין 1 : 500 תאריך: 20.12.2020

מספר הפרויקט: EDCS-SDETRUMOT-TR-1301-04

מצר יחדיו הבנו ישיע חדישים
א.ד.י. ס.א.ט. בע"מ

MEZER
 EDCS

78 מ"מ/04-8679386 : 04-8679386 : 2053 ת.ד. 04-8679386