

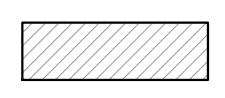



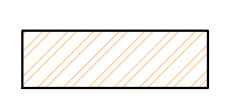



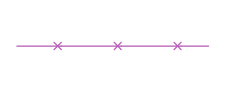
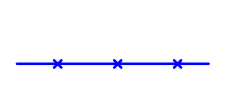



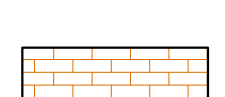


מז"א:

-  מסטה אספלטית מחוננת
-  שניים מצע מחוננים
-  מדרכה/אי תנועה מחוננו
-  שביל הריד מחוננו בגמד בסו
-  גינון מחוננו
-  פס הרחיא ומשטח אהורה כעיוורים
-  אשפת / א.ע.ר.
-  אבן עליה לרכב אבן שפה מונבחת/ אבן עליה לרכב
-  קו ניסוד מחוננו
-  קו דיסקר מחוננו
-  גדר מערכת נייחת
-  גדר מערכת מחוננת
-  תאורת חוץ מחוננת
-  תאורת בסחון מחוננת

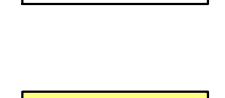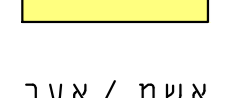

אין לקבוע גדלים ע"י מדידה בשרטוט על הקבולן לבקר את המידות במקום רגורט ושגויים

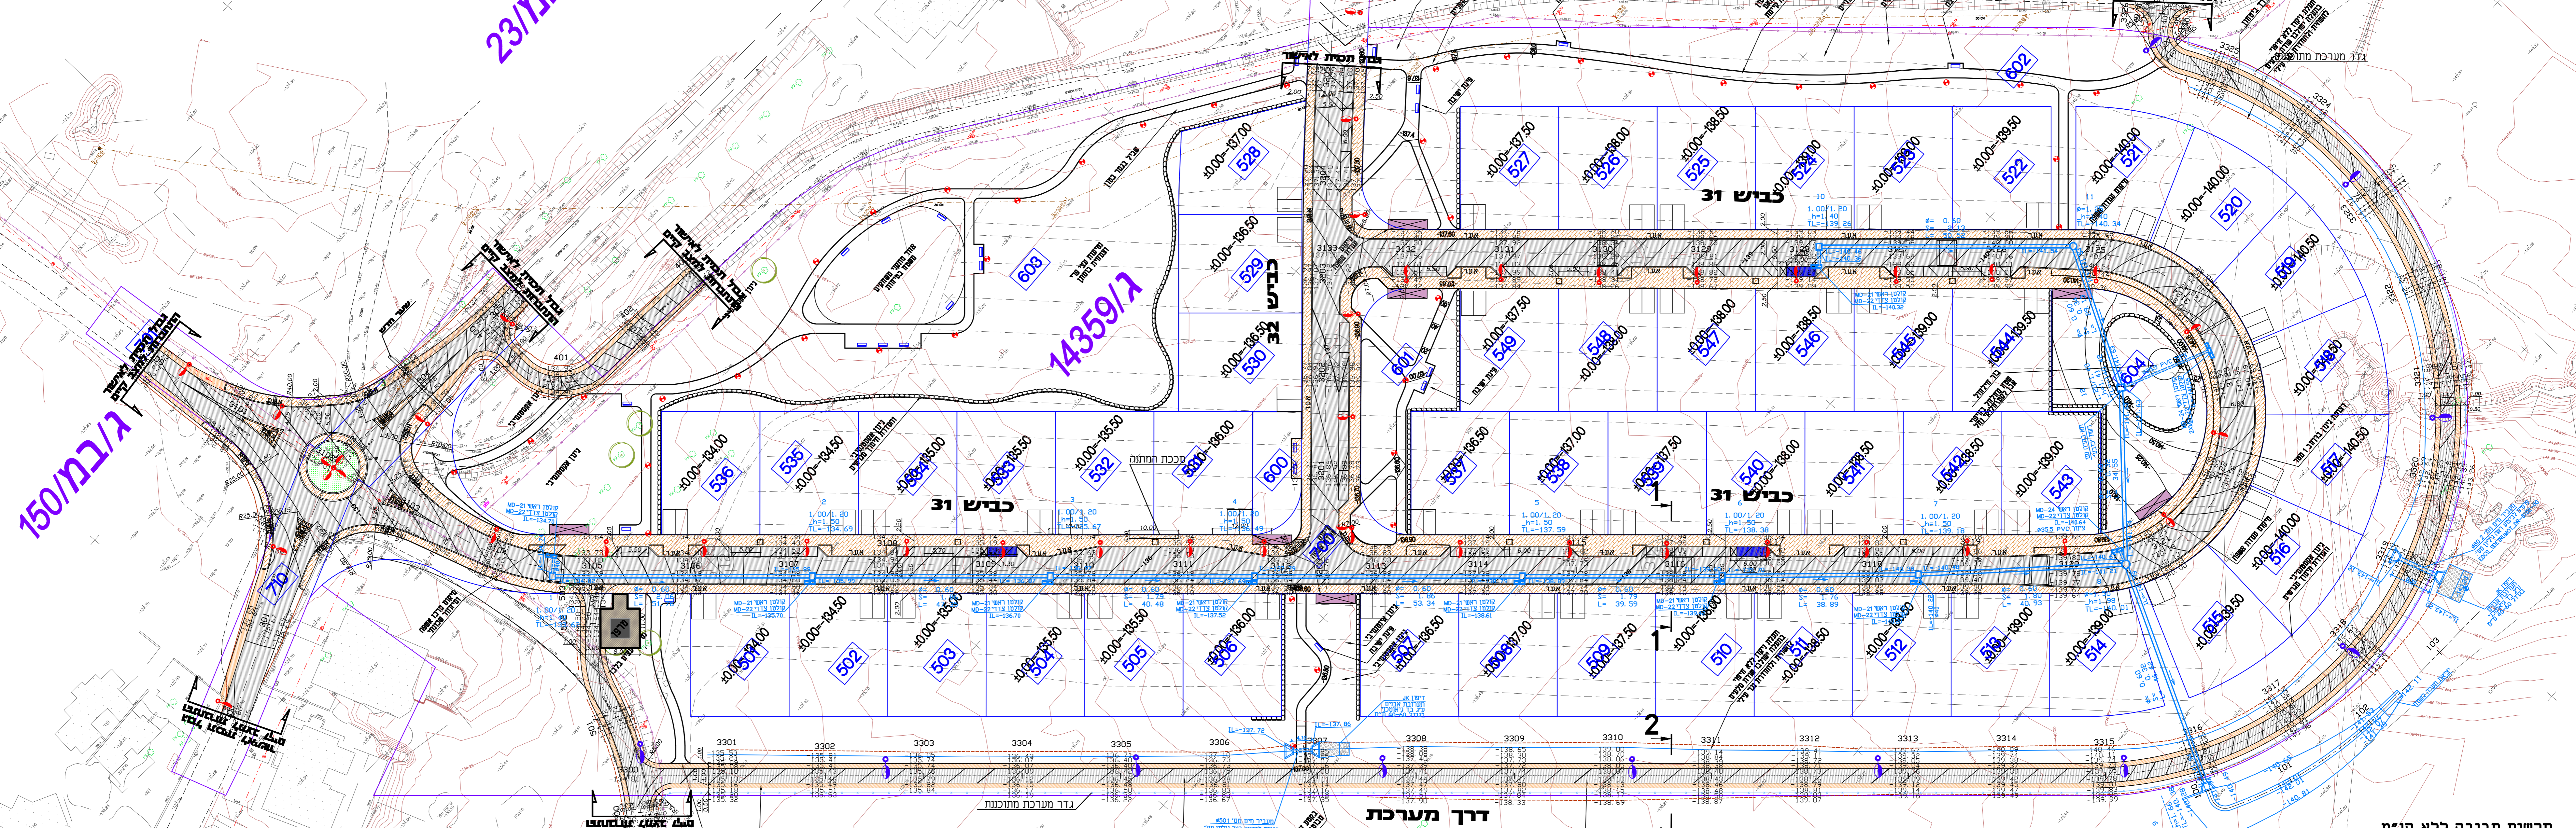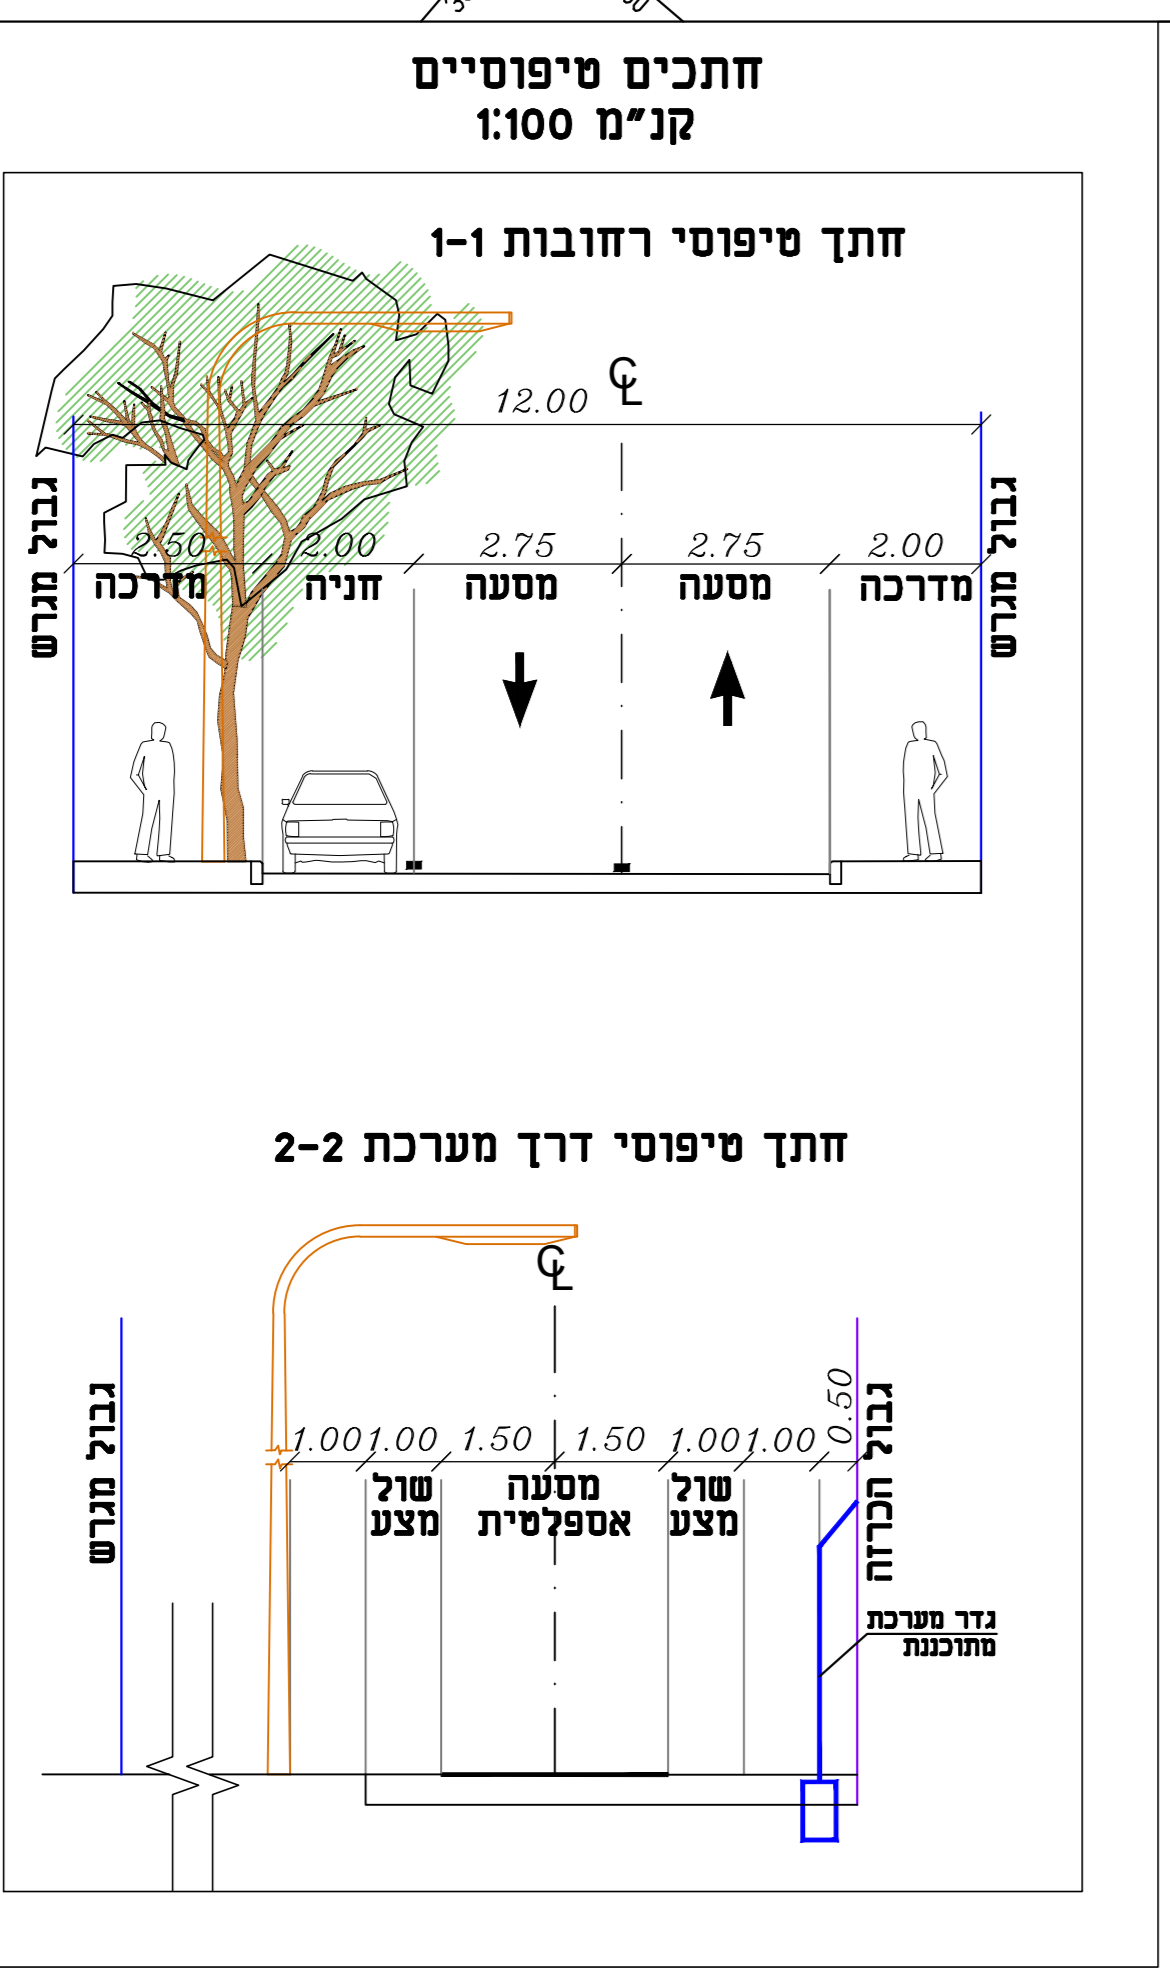04	24.10.2022	פיקוח הנדסה
03	28.09.2022	פיקוח הנדסה
02	08.09.2022	פיקוח הנדסה
01	03.09.2022	פיקוח הנדסה
00	01.09.2022	פיקוח הנדסה

כביצוע
 כתיבה
 אישור
 כתיבה

שם העבודה: **שדי תרומות 49 יח"ד**

שם הרשומות: **תנוחה, רומים וניקוז**

שרטוט: סבסלנה

תוכן: סבסלנה

תאריך: 27/22/2020

קנין 1:500

מספר הרשומות: EDCS_SDETRUMOT_HW-1100-04

