
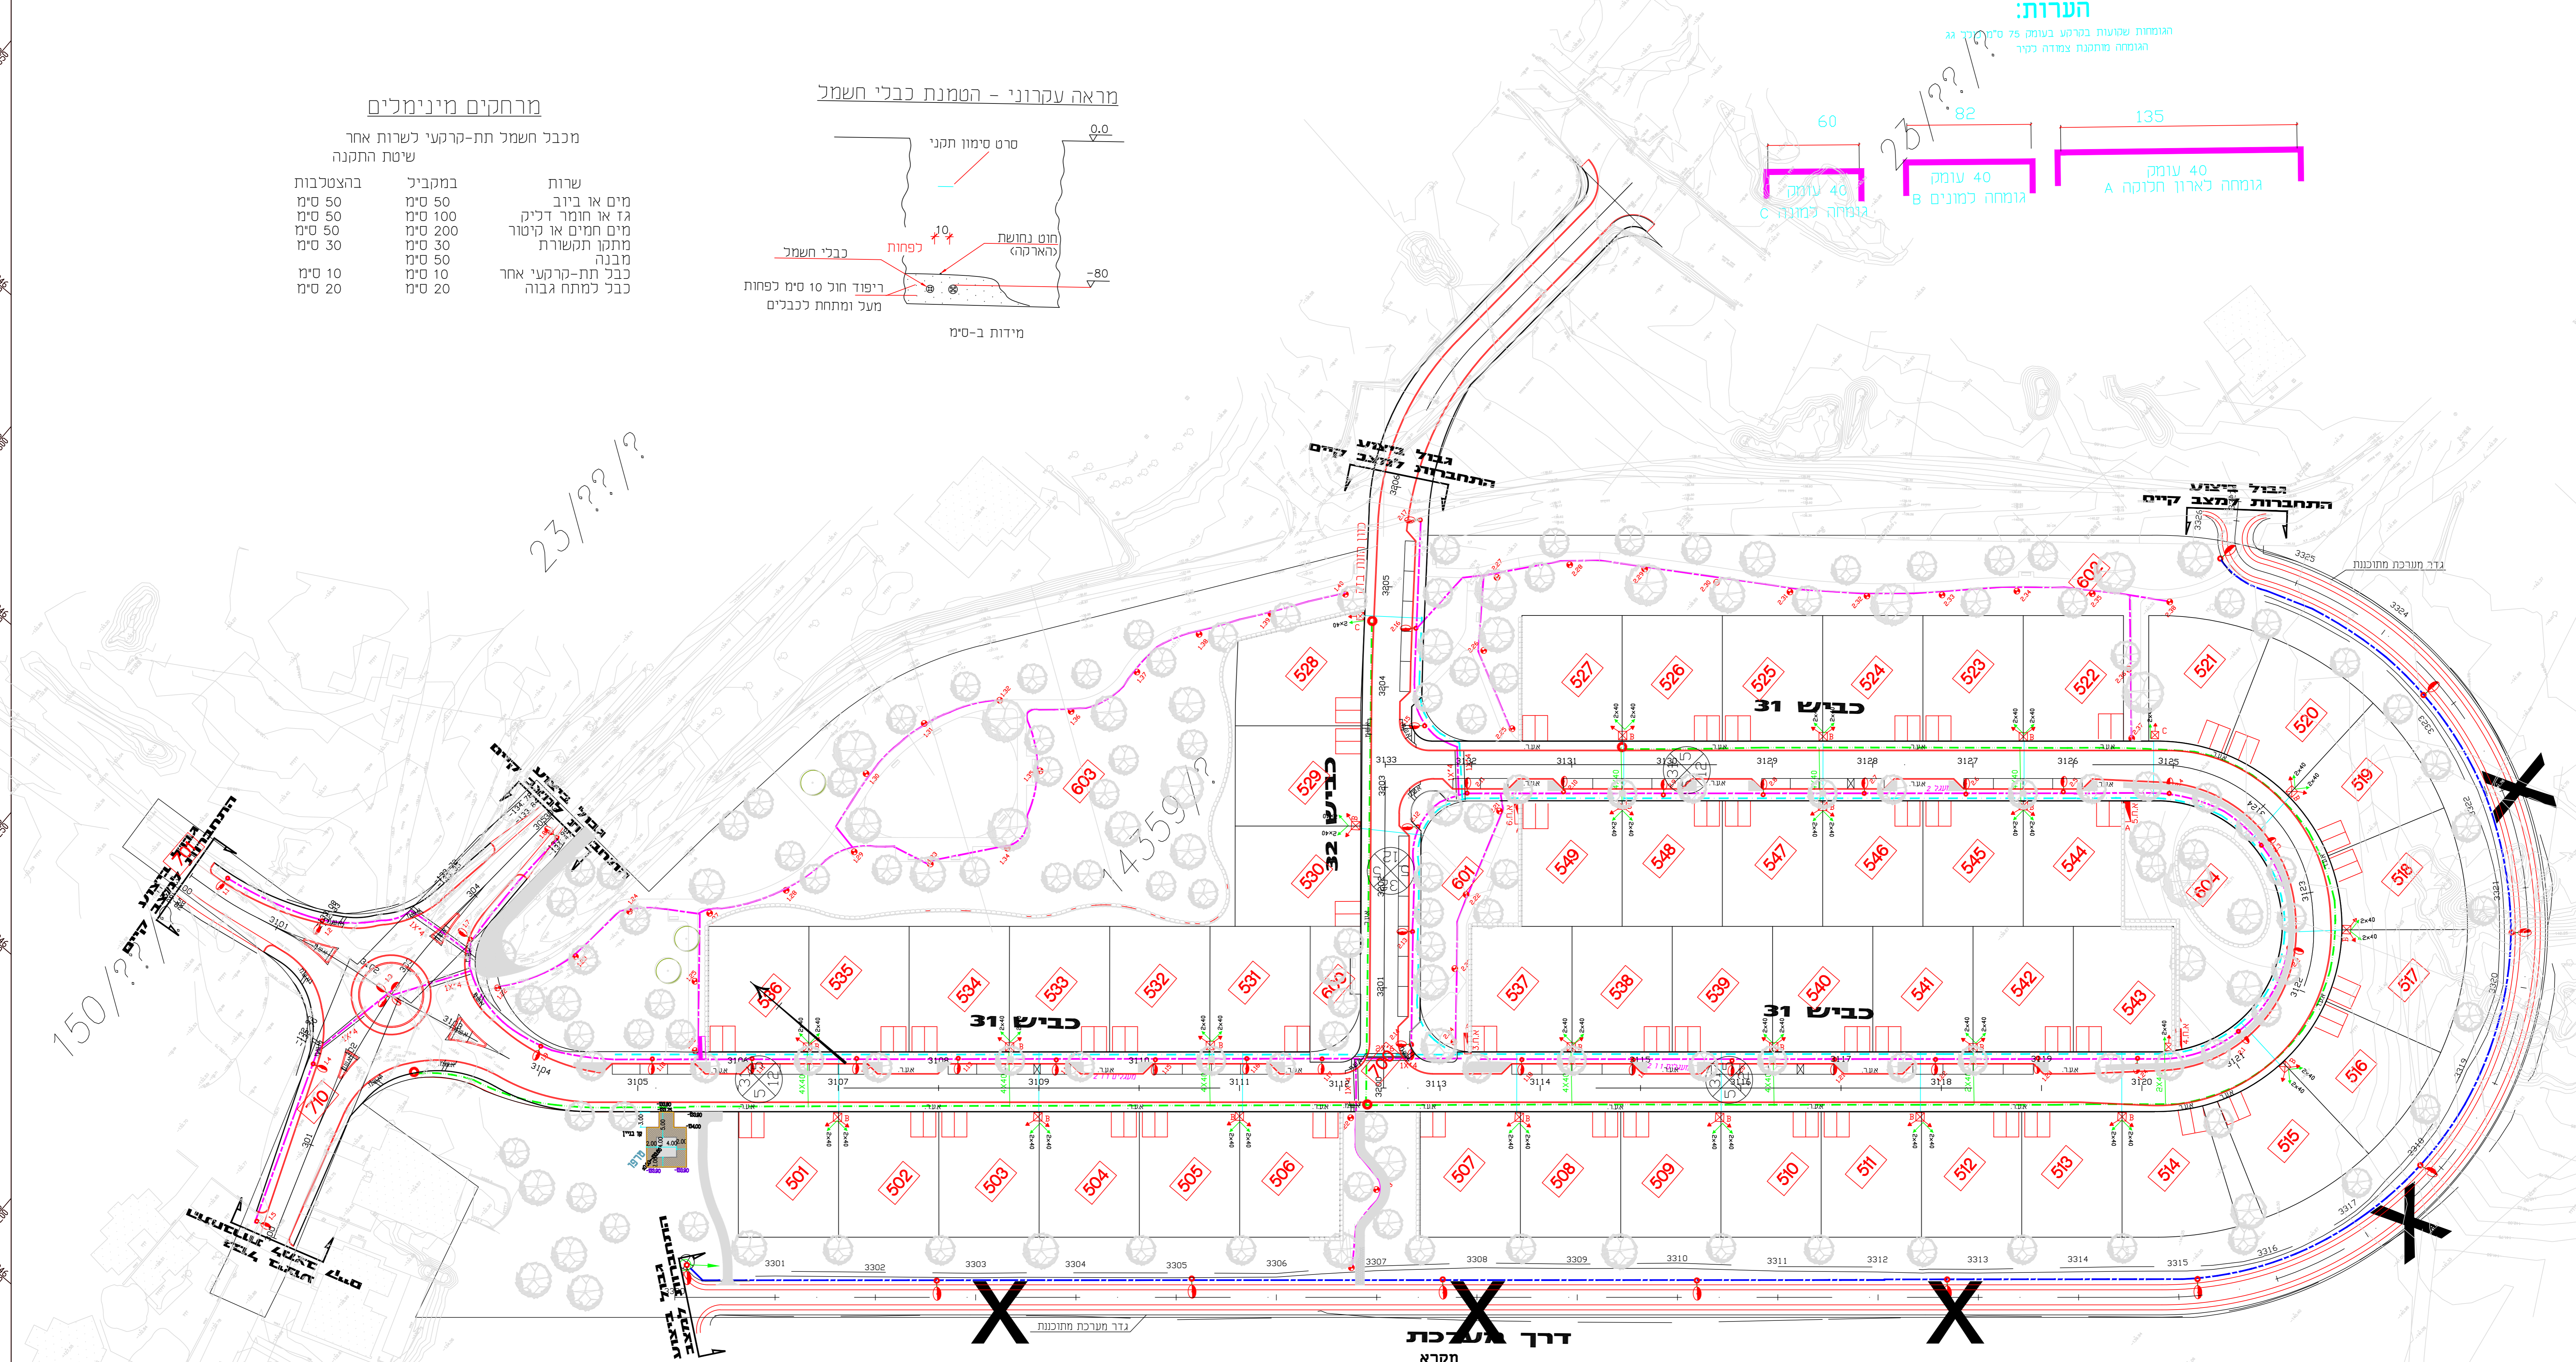
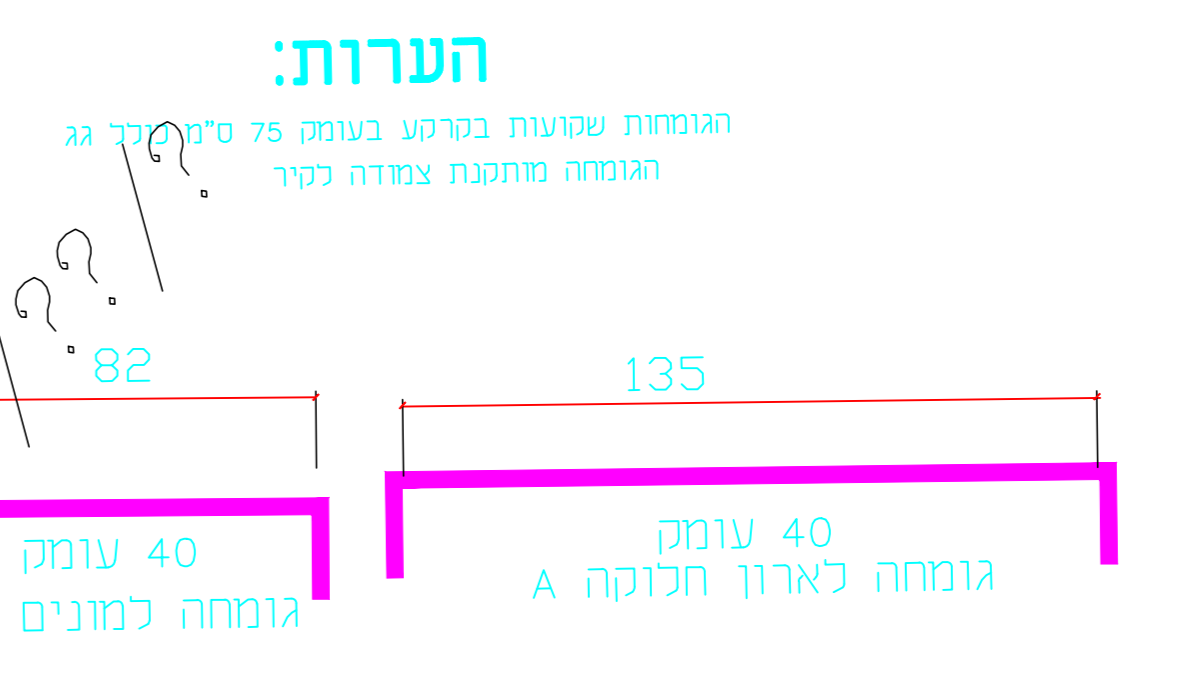


מרחקים מינימליים

מכבל חשמל תת-קרקעי לשרות אחר
שיטת התקנה

בהצלבות	במקביל	שרות
50 ס"מ	50 ס"מ	מים או ביוב
50 ס"מ	100 ס"מ	גז או תווך דליק
50 ס"מ	200 ס"מ	מים חמים או קוטור
30 ס"מ	30 ס"מ	מתקן תקשורת
10 ס"מ	50 ס"מ	מבנה
10 ס"מ	10 ס"מ	כבל תת-קרקעי אחר
20 ס"מ	20 ס"מ	כבל למתח גבוה

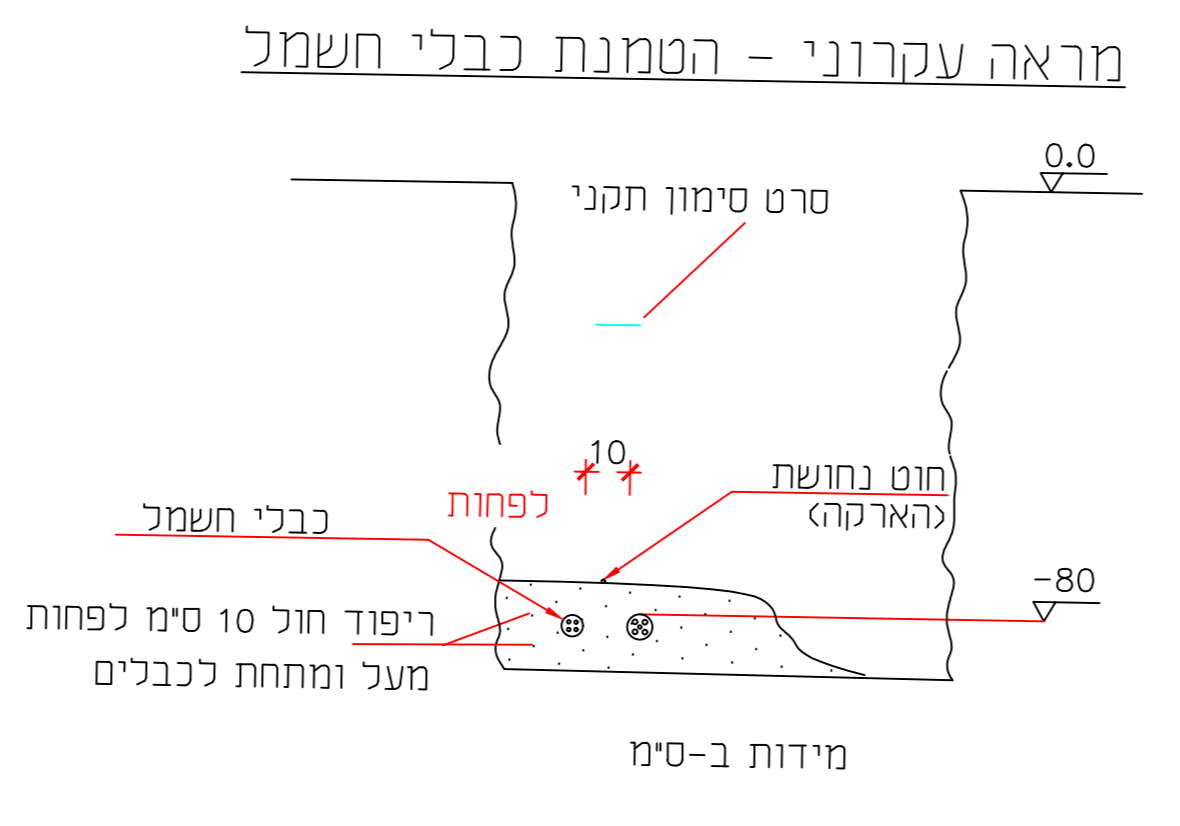


- צנרת מעבר כביש עבור מתח
- כבלה או תווך תת-קרקעי
- ארון לשני מזגנים
- ארון למונה אחד
- לוח חלוקה חברת חשמל
- מרכזית תאור לפי תכנית ופרטים
- פנס בגובה 6 מ' מותקן על עמוד
- פנס בגובה 3.5 מ' מותקן על עמוד
- וגג ארזות ספף לתקשורת
- גוב דגם יז של בוק עם מכסה תימו
- ארון MSA עבור בוק
- חיבורי תקשורת למגרשים
- חיבור תקשורת למגרש
- צינור 4" בכביש להיות חשמל למגרשים
- צינורות 40 עם חוט מעשה עבור כבלי תקשורת
- עמוד גז 8.5 מ' חדש כולל טיפול מתאים לפי התקן, תבוע בקומה כולל
- עמוד ע"ג 8.5 מ' חדש כולל טיפול מתאים לפי התקן, תבוע בקומה כולל
- פנס האריות בסחור לפי פרטים
- עמוד ע"ג 8.5 מ' סיים כולל תקשורת בסחור לפי פרטים
- עוגן תימוני 50 מ"מ קוטר מחילי פלדה עם מכסה מגן צהוב, הכולל לפי התקן

4x16 N2XY+39Cw תאורת תוץ

2x50 צנורות תשתית ראשית

תוואי תאורת בסחור 4X35 N42XY

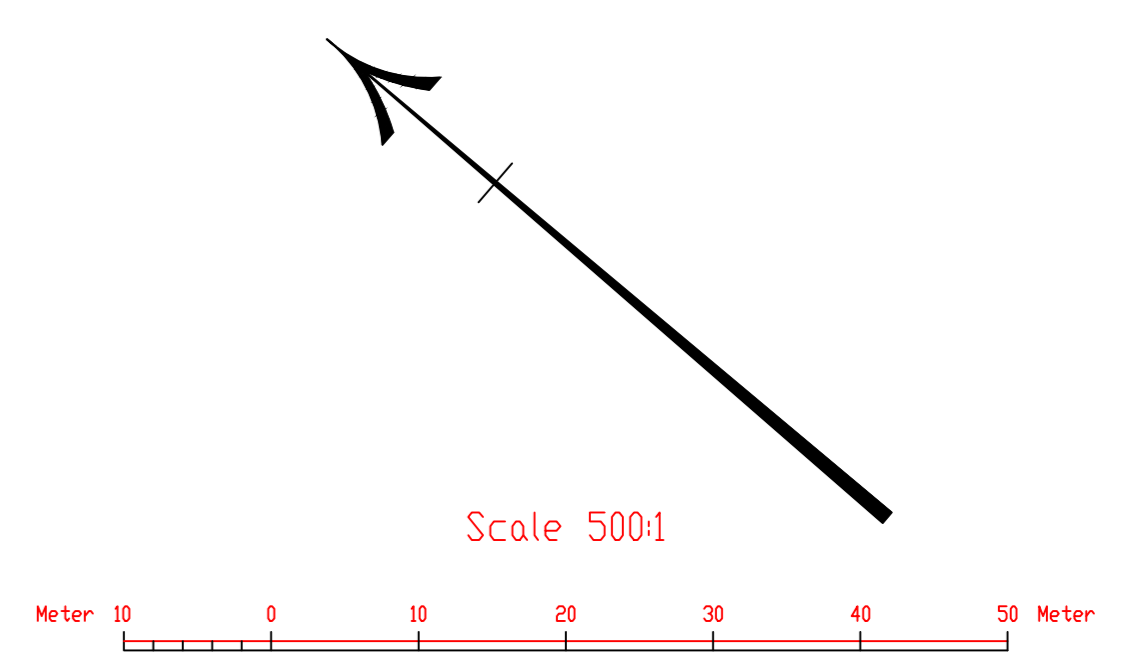

ש"ד	תאריך	מספר	חתימה	הערות
1	11.11.20	1	אילן יודיה	עבודת תכנית
2	13.11.20	2	אילן יודיה	עבודת תכנית
3	14.11.20	3	אילן יודיה	עבודת תכנית
4	15.11.20	4	אילן יודיה	עבודת תכנית
5	16.11.20	5	אילן יודיה	עבודת תכנית
6	19.11.20	6	אילן יודיה	עבודת תכנית

ר"ן שרתון - א.ב. מתכננים בע"מ

רח' יאנוב (רח' הירוק) 9
תל אביב 6101, ת"ד 2008
טל: 04-6223717, פקס: 04-6223710, דואר: ysa@abt.co.il

רח' הירוק 6
תל אביב 6101, ת"ד 2008
טל: 04-7700890, פקס: 04-7700890, דואר: teng@sunsharon.co.il