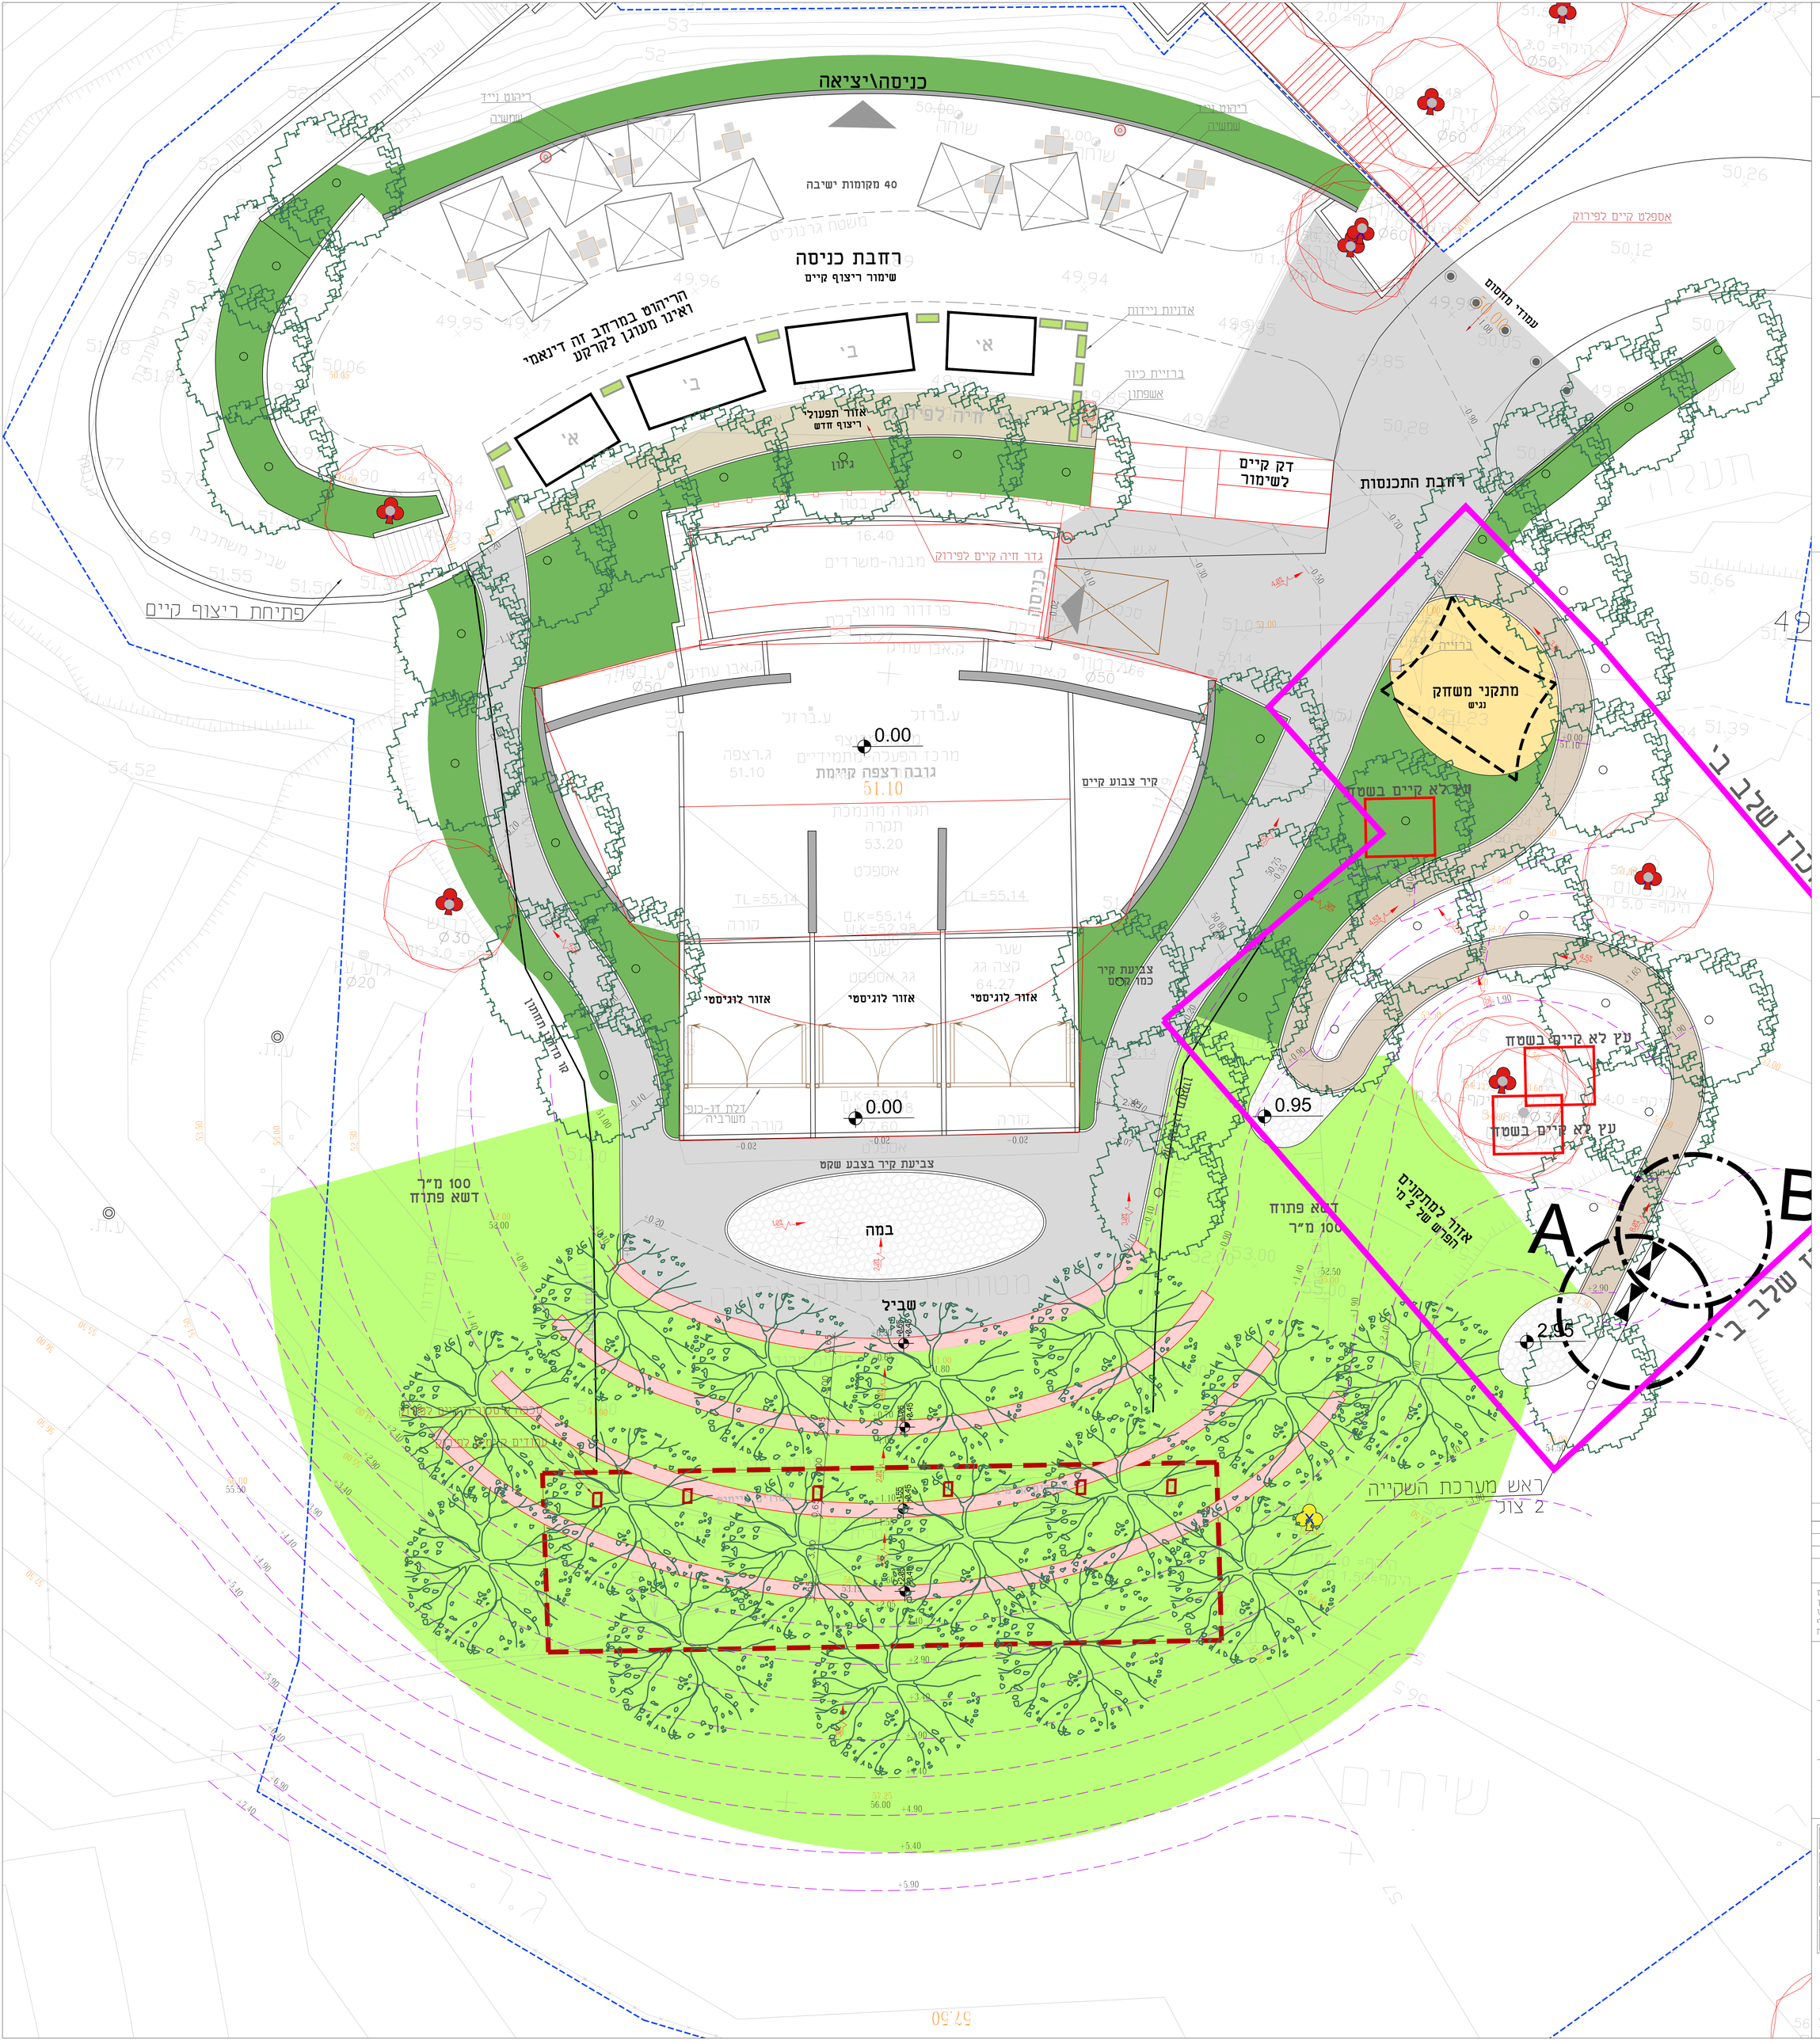

מקרא

- גבול מגרש
- קיר פיתוח
- דשא
- שיחים
- ספסל
- אשפתון
- ברזייה
- פתח לעץ
- עץ קיים
- עץ מתוכנן

מהדורות

מהדורה	שינויים והערות	תאריך
1	תיאור מהדורה ראשונה	10.03.2024
2		
3		

המבצע אחראי לבדיקת התכניות ולהתאמתן למקום
על כל טעות או אי התאמה עליו להודיע למתכנן
אין לקבוע מידות ע"י מדידה מהשרטוט
אין לבצע תכנית זו ללא היתר בניה בתוקף
אין לבצע העתקת/כריתת עצים ללא היתר מפקיד הערות

היזם:

מועצה אזורית עמק המעיינות

הפרוייקט:

מתחם הכוונת

התוכנית:

תכנית פיתוח כללית

לעיון ◉ למכרז ○ לביצוע ○

המתכנן:	המאשר:	
שמואל ארלנגר	שלמה דניאל	
קנה מידה: 1:100	מהדורה: 1	מס' פרוייקט: 342
מס' גיליון:	תאריך: 16.08.2024	שם הקובץ: TRR-324-v14.dwg

TERRASOT
מרסות פיתוח בע"מ
טלפון נייד: 050-218-0755
טלפון: 02-5888-391
אתר: WWW.TERRASOT.COM
דוא"ל: OFFICE@TERRASOT.COM
רמת הדיאל 147