




מבנה לוח- מראה פנימי

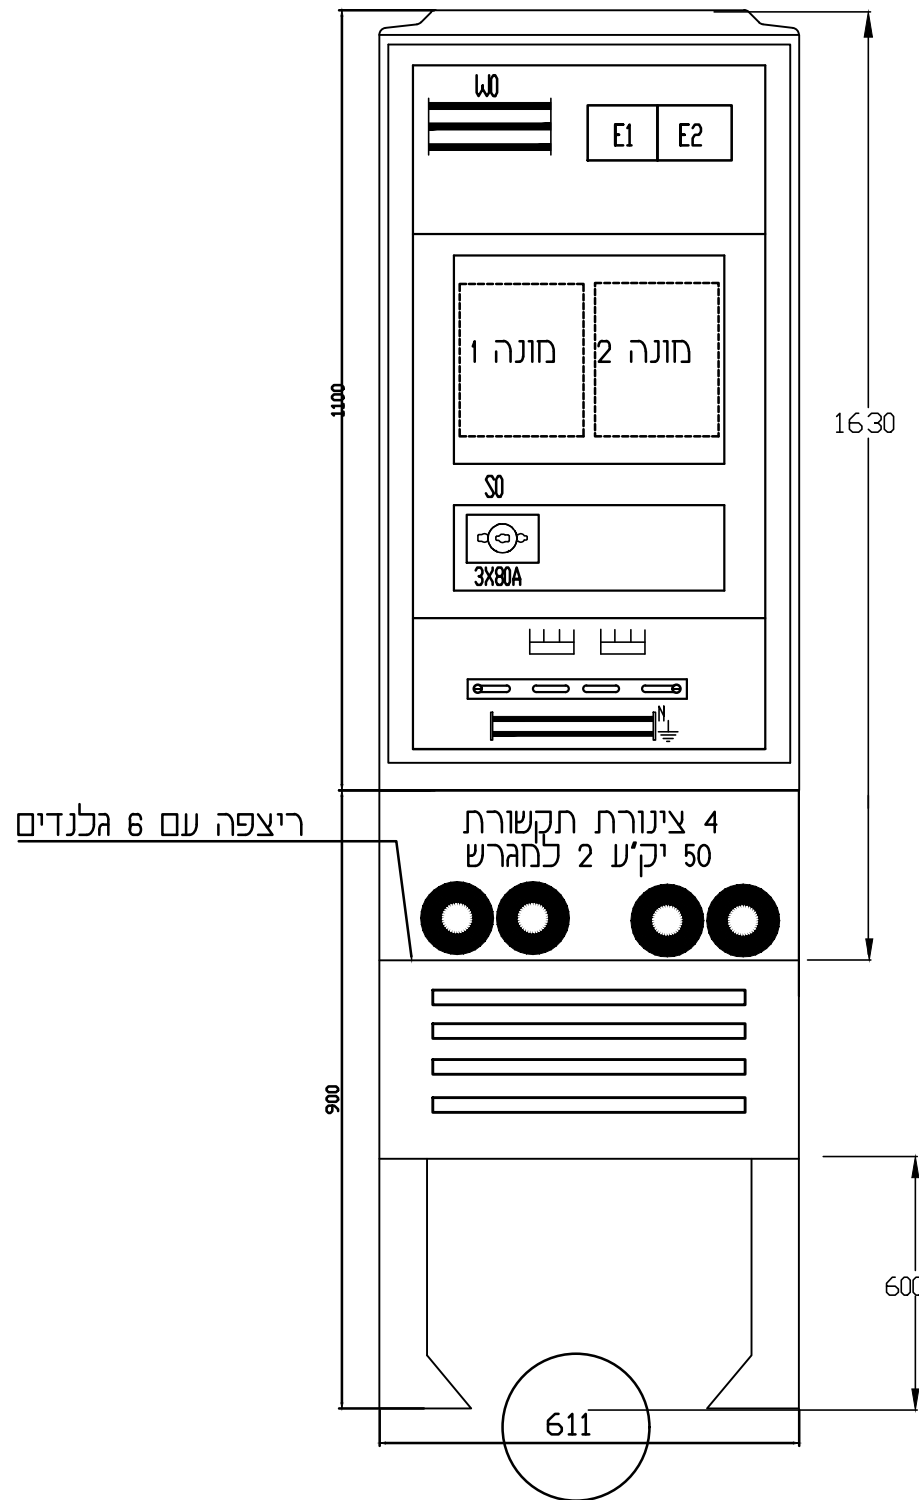

מבנה לוח- מראה חיצוני

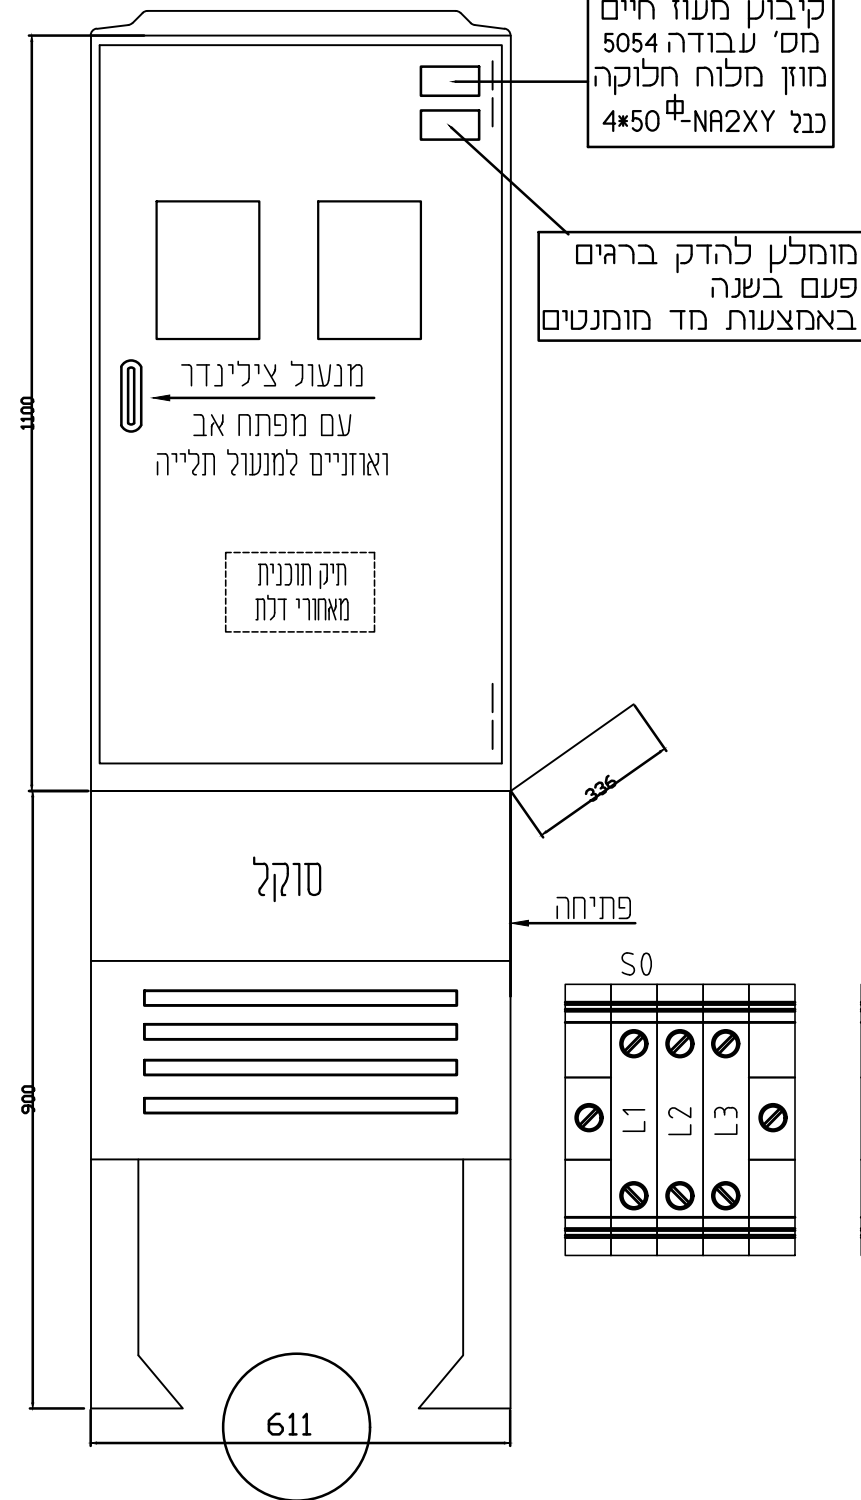

מבנה לוח: פיבר  
דגם: FGI-0 + סוקל  
תוצרת: ענבר חמדיה  
מידות הלוח: 1100x611x336  
מידות הסוקל: 900x1136x336

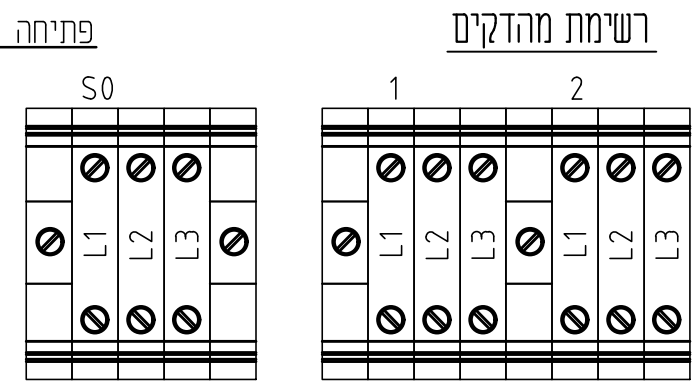

1  
מהדורה:  
תאריך: 18.08.22

מספר	תאריך	חתימה	השנוי	○ לעיון	אילן ידידיה	בקרואשר	13	דף	מזמין: פ.א. עמק הפעיינות
				● למכרז	אילן ידידיה	תכנוןשרטט	5054	מספר	פרויקט: שפונת בוסתן פעוז חיים
				● לבצוע	18.08.22	תאריך		ק.מ.	גליון: פרוט ארון מונים ל 2 מחגרשים - פרפ
חיפה 34569, רח' התשבי 9 טל. 04-8334474 פקס. 04-8336420 email: dansharon@dansharon.co.il						<b>דן ערון - א.ב. מתכננים בע"מ</b>			
תל אביב 15132, ת"ד 25256 טל. 03-6233777 פקס. 03-6233700 email: yosi@abt.co.il						צמח, ד"ר עמק הירדן 15132 טל. 04-7700889 פקס. 04-7700890 email: ilany@dansharon.co.il			