הרחבת קיבוץ מעוז חיים

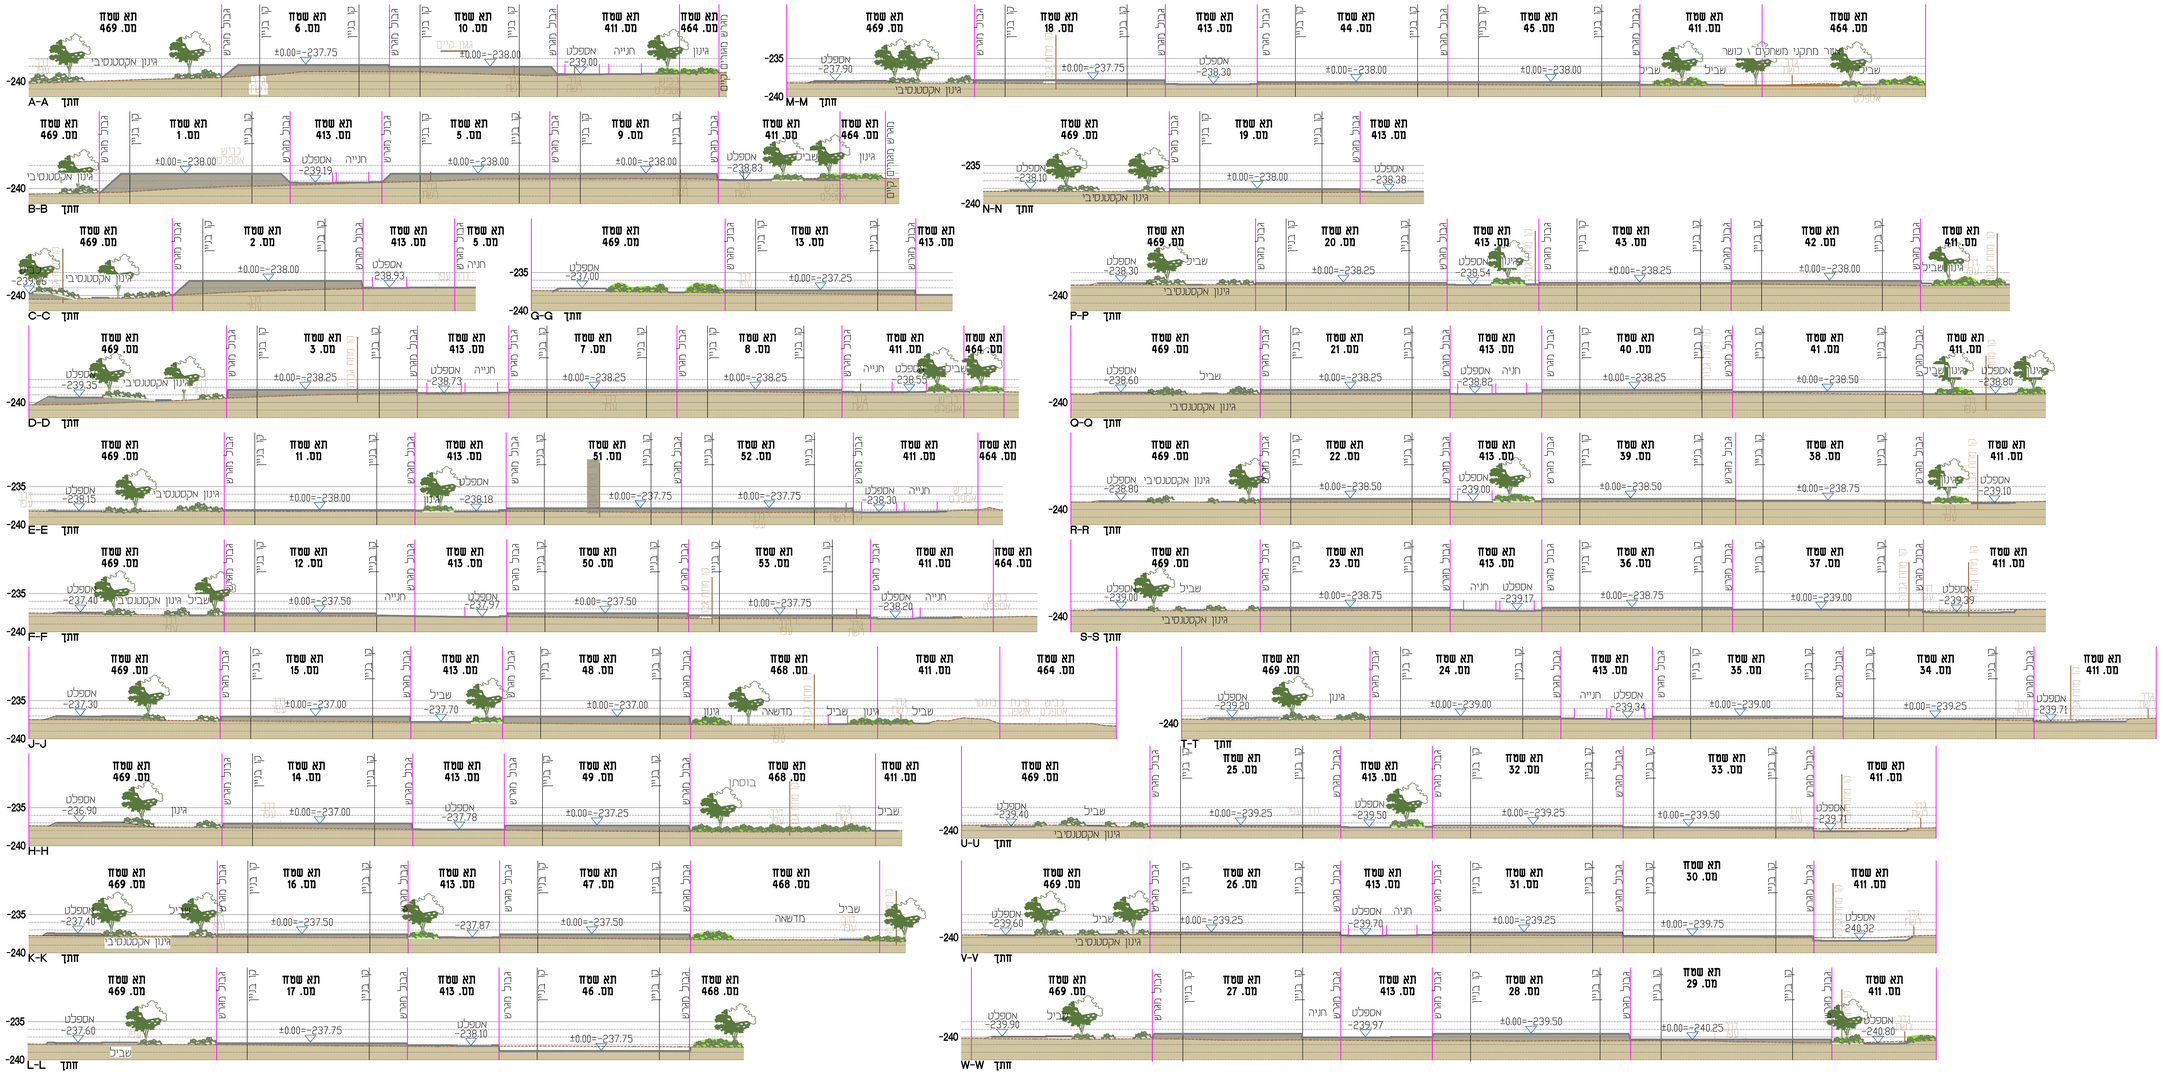

למכרז

- הבנתו ואישור לכדיקת התכנית ותואמתן בתקנים על התכנית.
- לבקר את כל המידות והמידע לתוכנית על כל שטח או אי התאמות.
- אין לקבוע מידות ע"י מדידה בשרטוט.
- אין לעשות כל שימוש בתכנית זו אם בדיעתנה הנלמים בה. בה ללא איאור בתכנ מתמכנות.

06	סכרת תשתית שב ב	10.03.05
05	בכתנת	16.06.22
04	עדכון בהתאמה לבקשת לשכה	06.04.22
03	עדכון בהתאמה לבקשת הנכות מקלט מבנים 48	17.03.22
02	עדכון בהתאמה לתכנון בקשת הנכות מקלט מבנים	28.02.22
01	מקדמי	

0	00		00.00.00
מהדורה	כמות	שכרתה	תאריך

מירב רזון - אדריכלות נוף
ת.ד. 23061 כרכור/אל 3180000
טלפון : 04-6866818
טלפון נייד: 052-3200954
merov@merovrozen.co.il

שם הפרויקט: הרחבת קיבוץ מעוז חיים

מספר מהדורה: 06

שם הנספח: מתוצאה אזורית עמק המעיינות

מספר נספח: 03

תחתכים

תאריך	קנ"מ		
09.11.2021	1: 250		
לביצוע	לפרסום	לתיאום	לידיעה