



**חיבור מגרשים 1101+1103+1105**

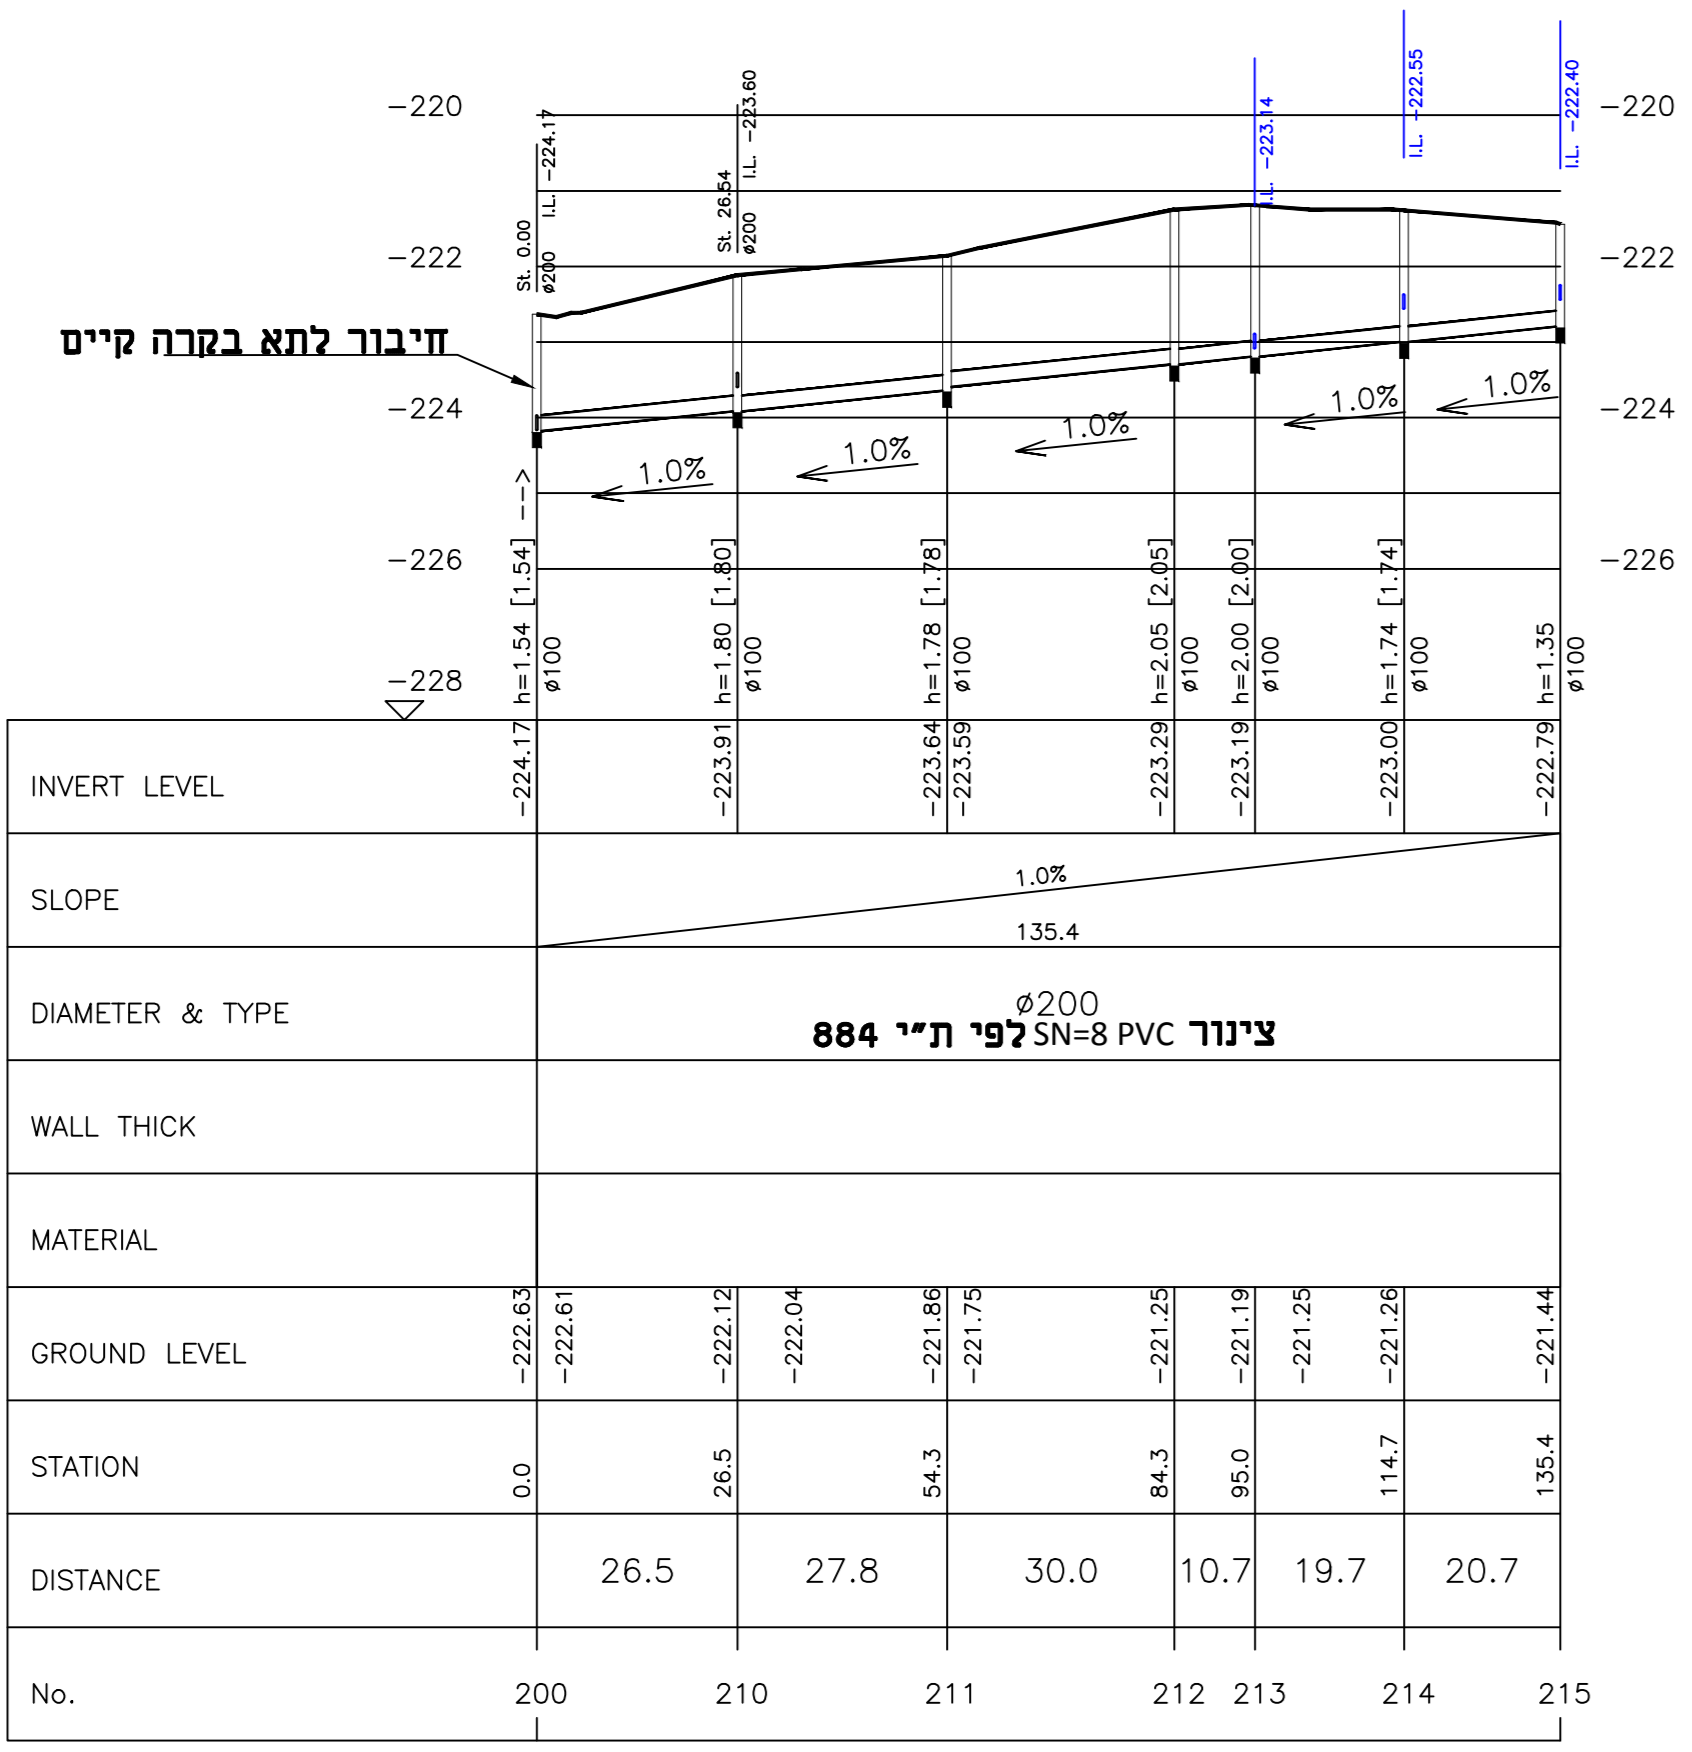

File path: X:\287-TIRATZV\6850\CV.4\3.dxf


Pipeline 3 - 1:100/1:1000

**שביל בוני רם - זאב ברסור**

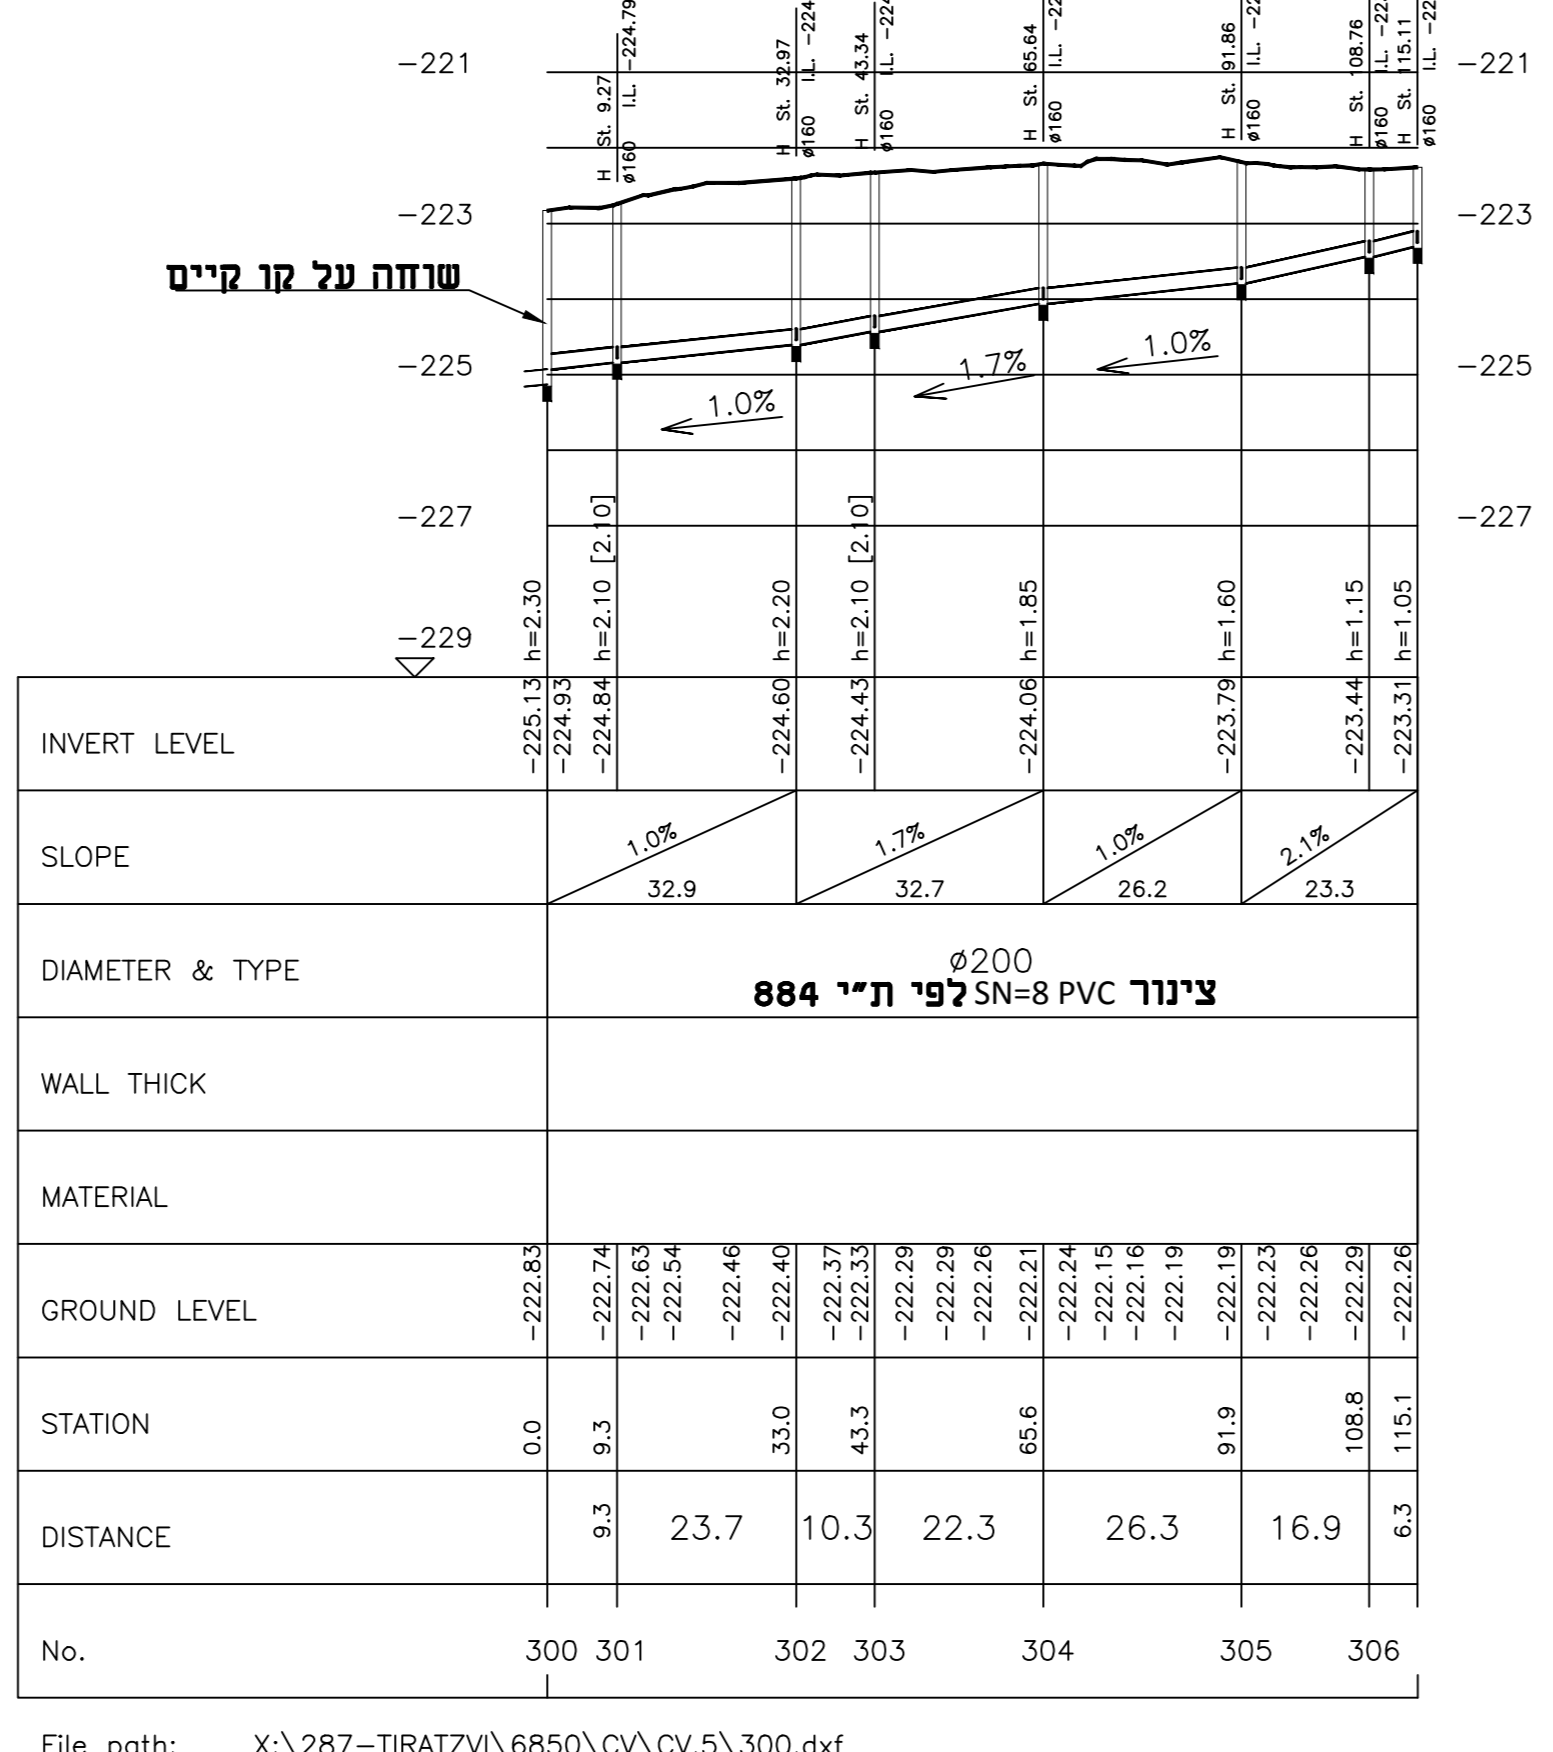


File path: X:\287-TIRATZV\6850\CV.5\300.dxf

Pipeline 1 - 1:100/1:1000

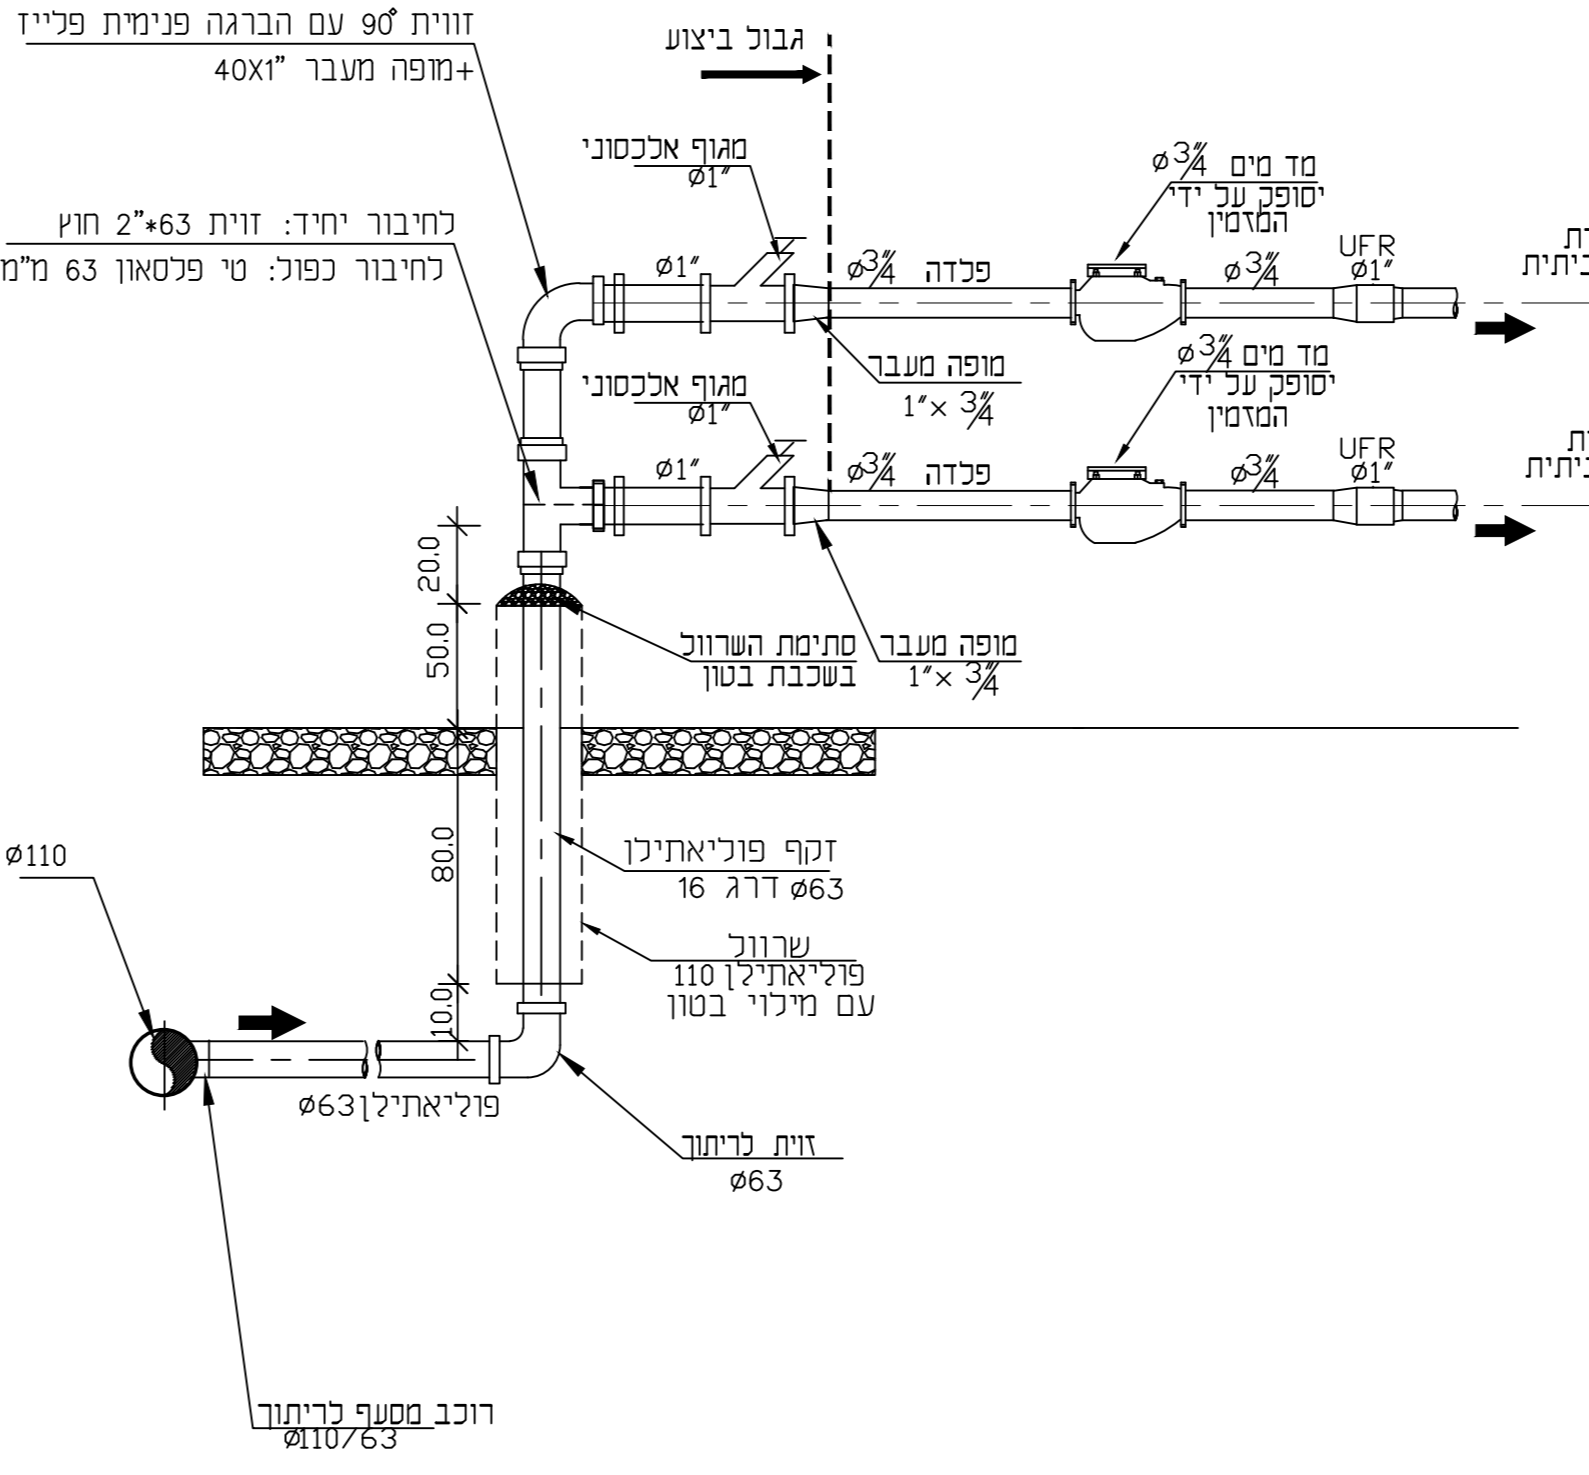


**פרט חיבור למד מים בית יחיד 2 בתים**

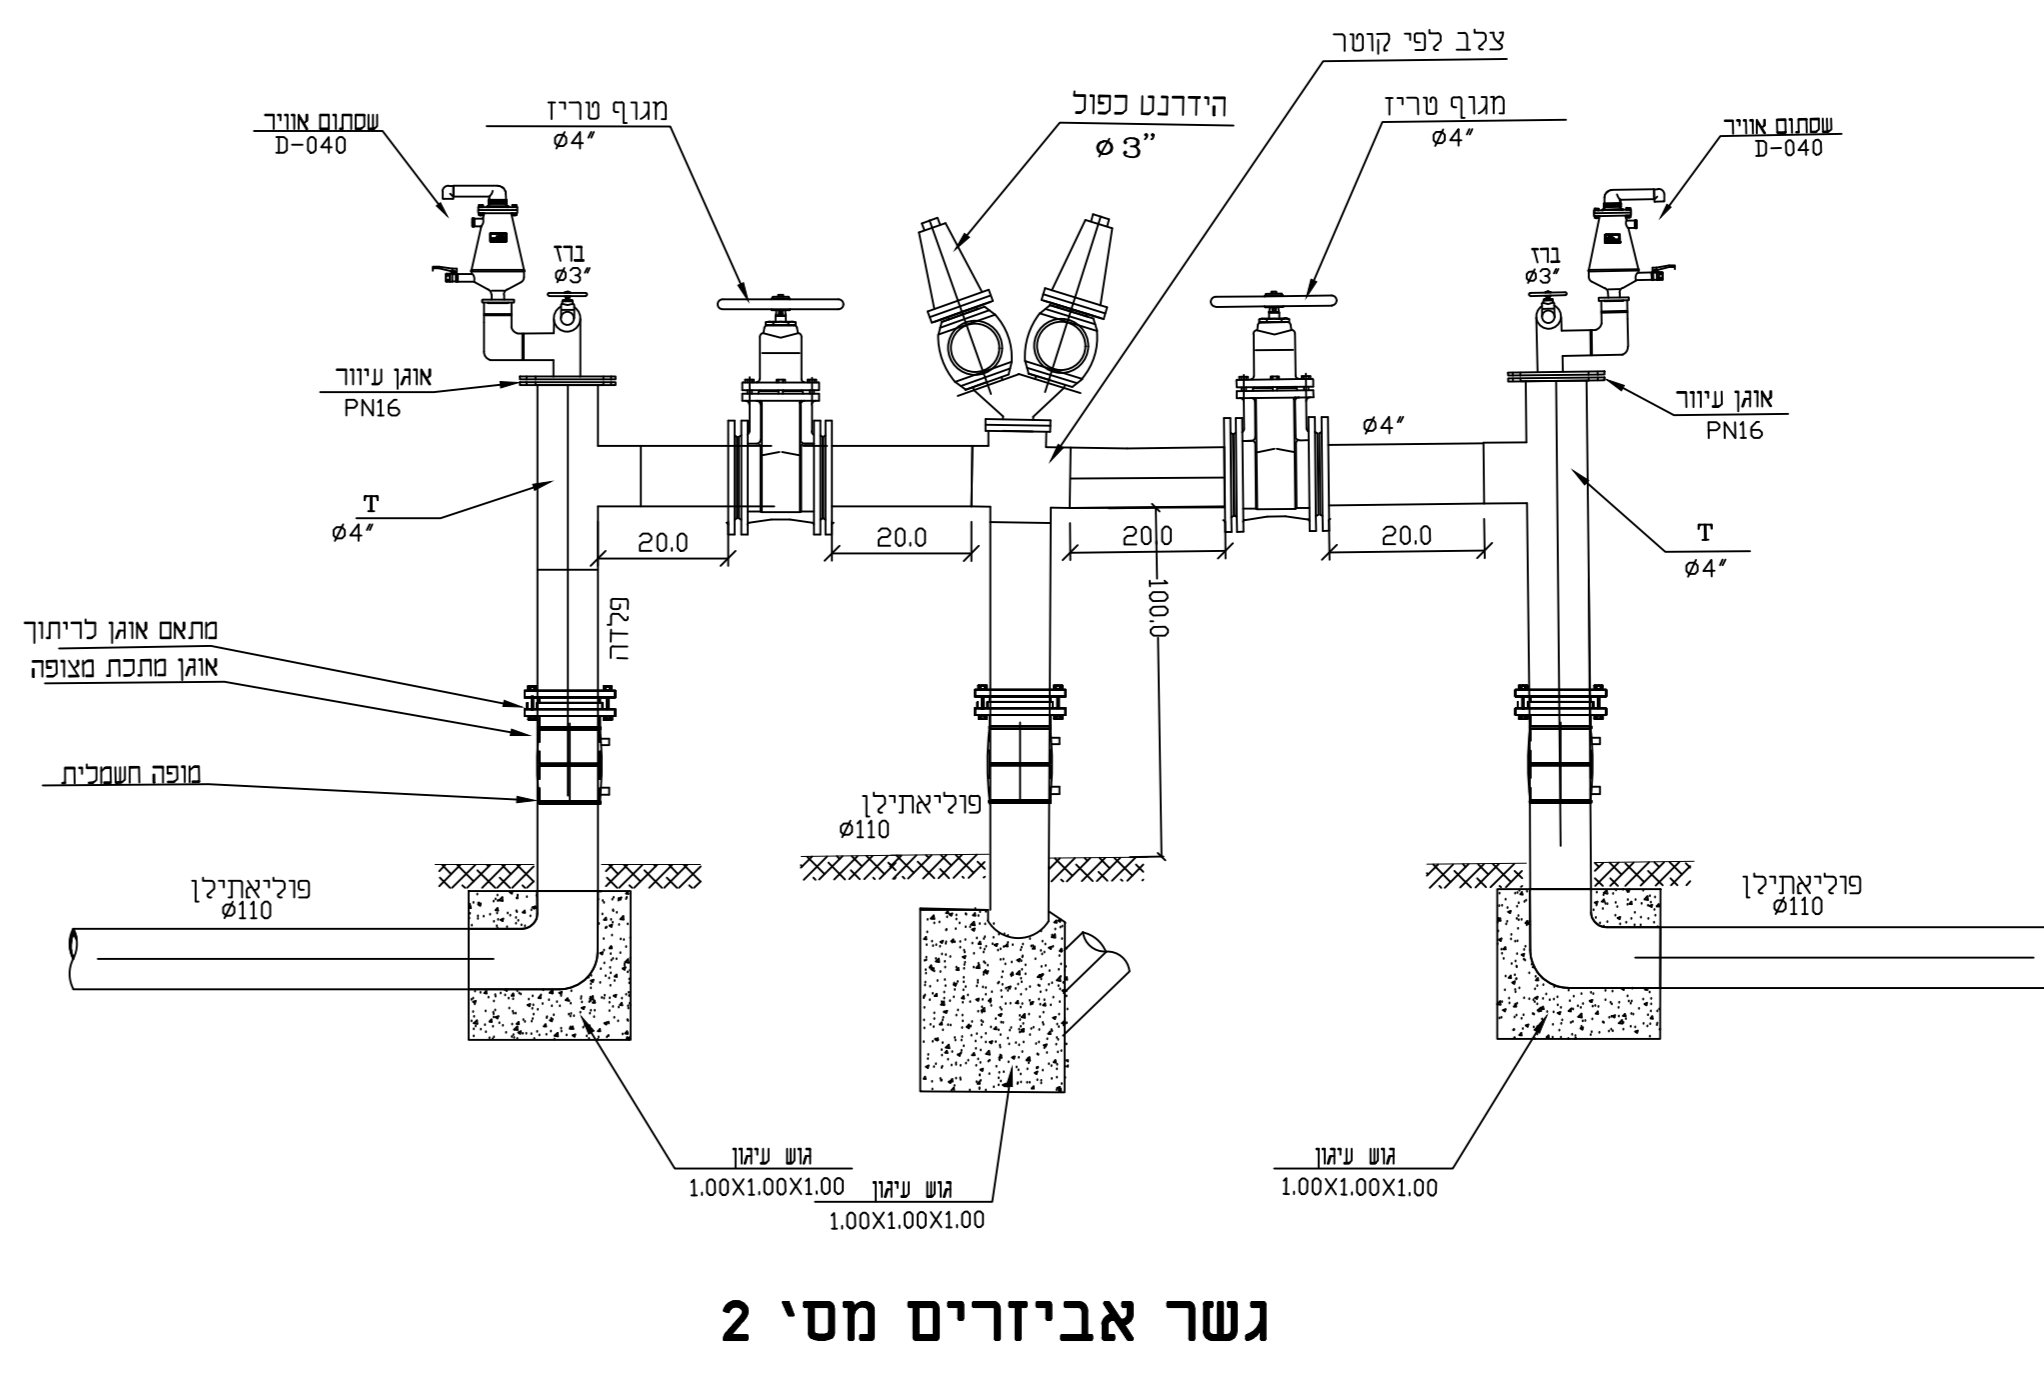

**גשר אבזורים מסי 2**


**חיבור מגרשים 1102+1104+1106**

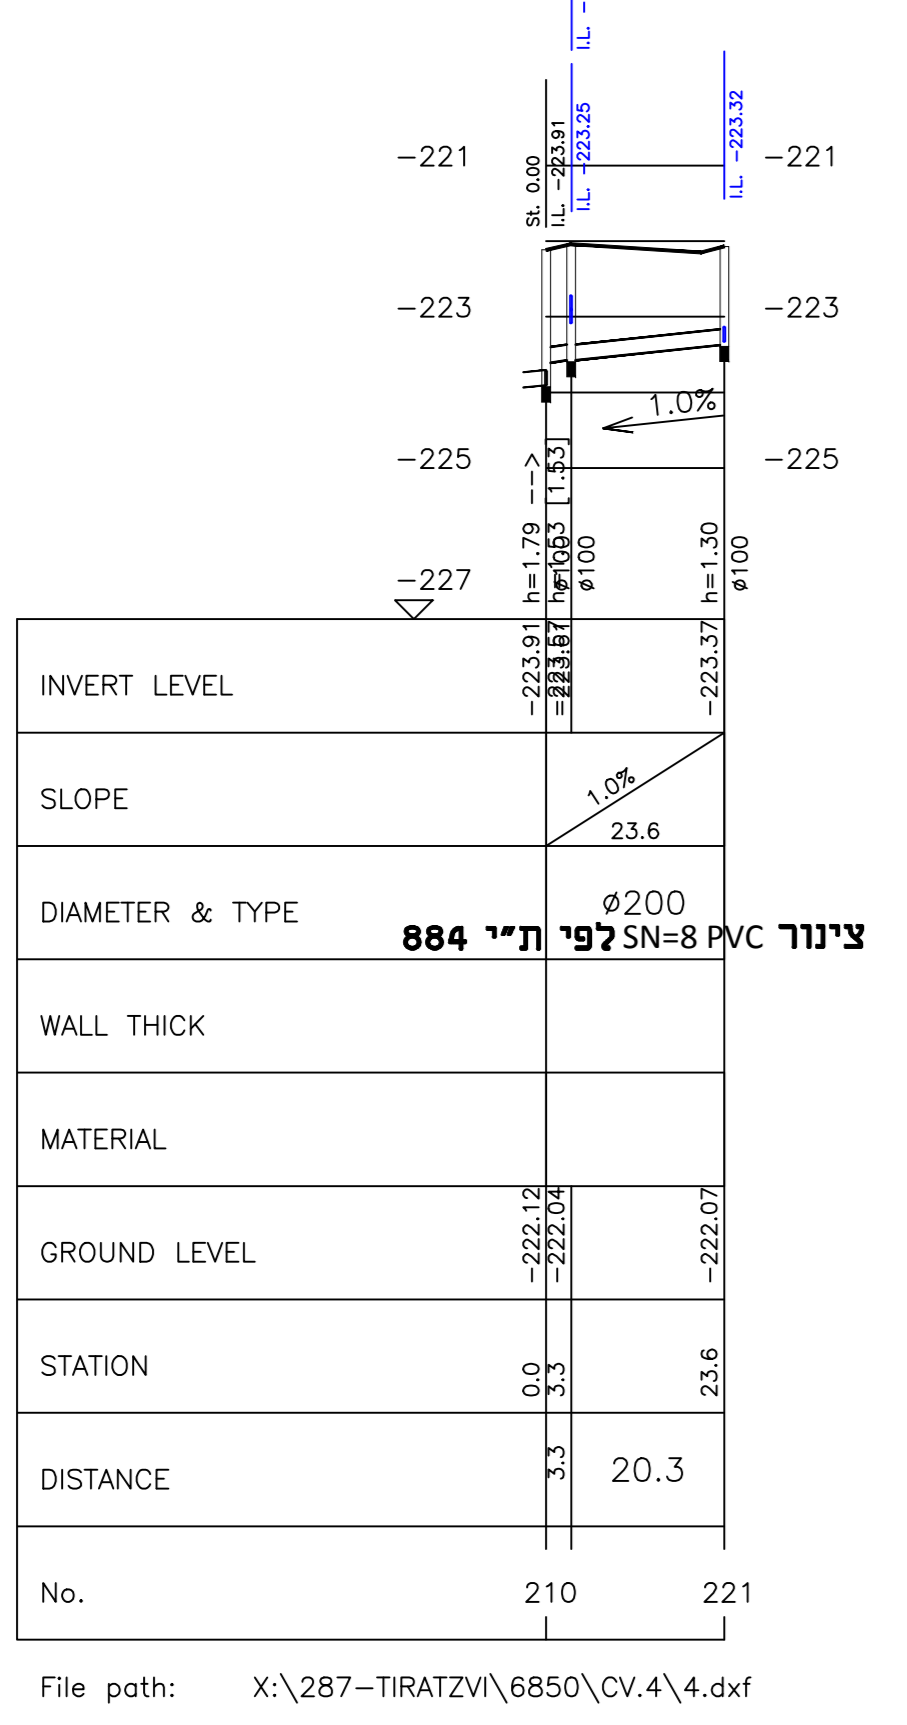

File path: X:\287-TIRATZV\6850\CV.4\4.dxf

Pipeline 4 - 1:100/1:1000


**חיבור מגרשים 1202+1204**

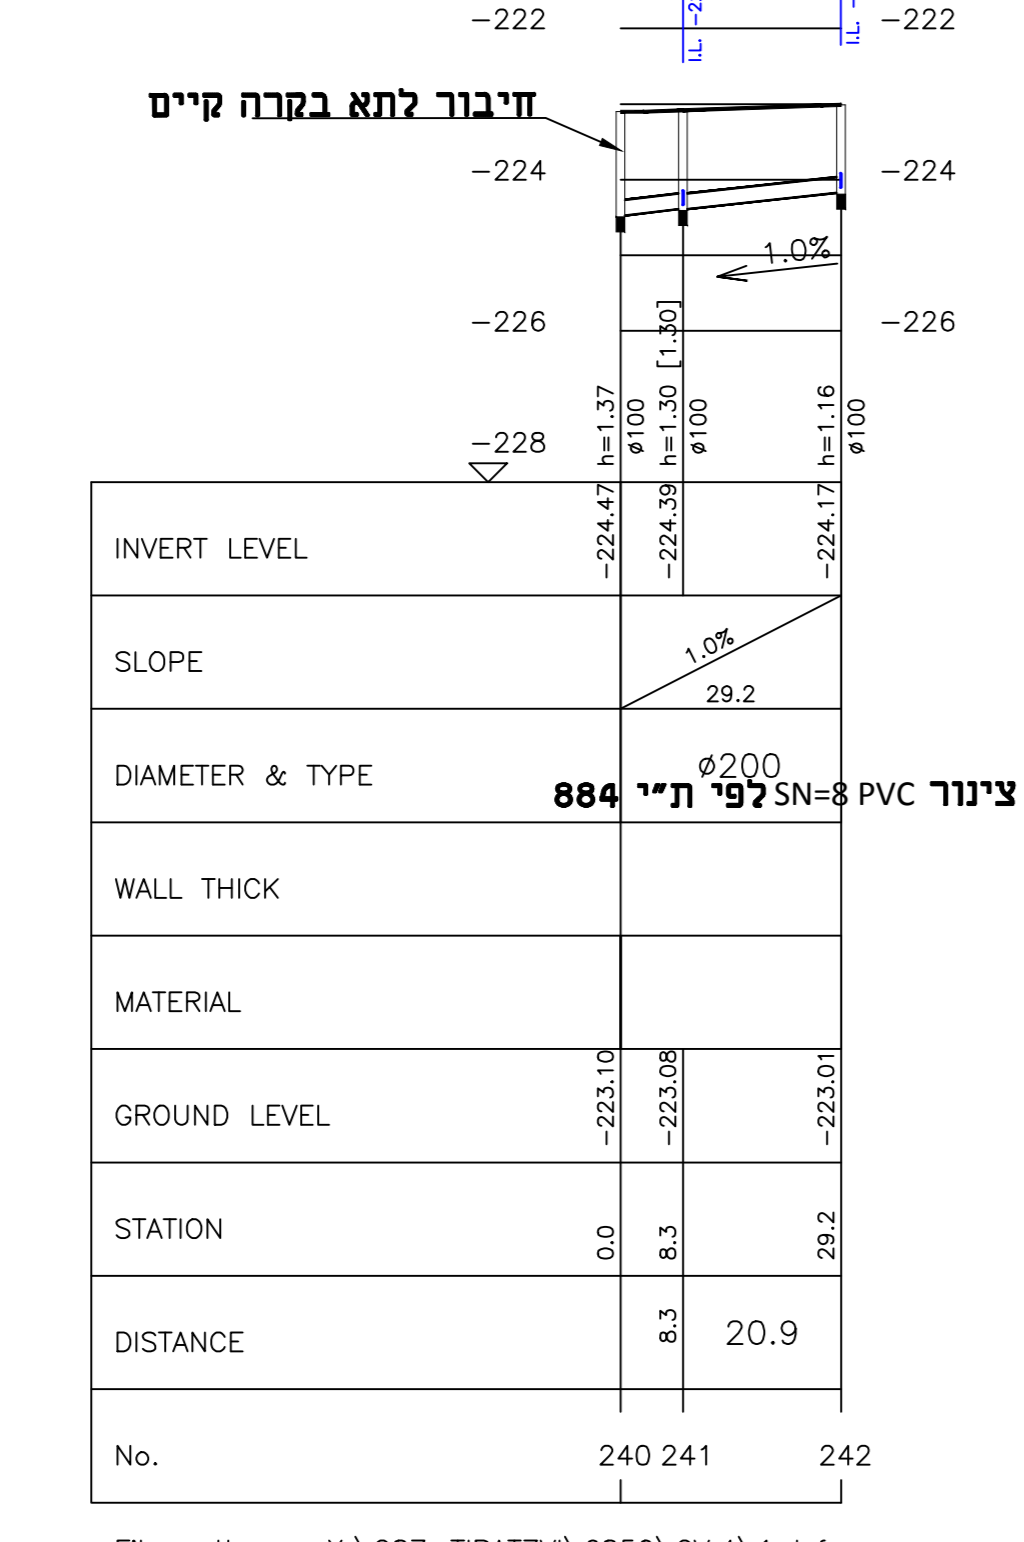

File path: X:\287-TIRATZV\6850\CV.4\1.dxf


Pipeline 1 - 1:100/1:1000

**חיבור מגרשים 1201+1203**

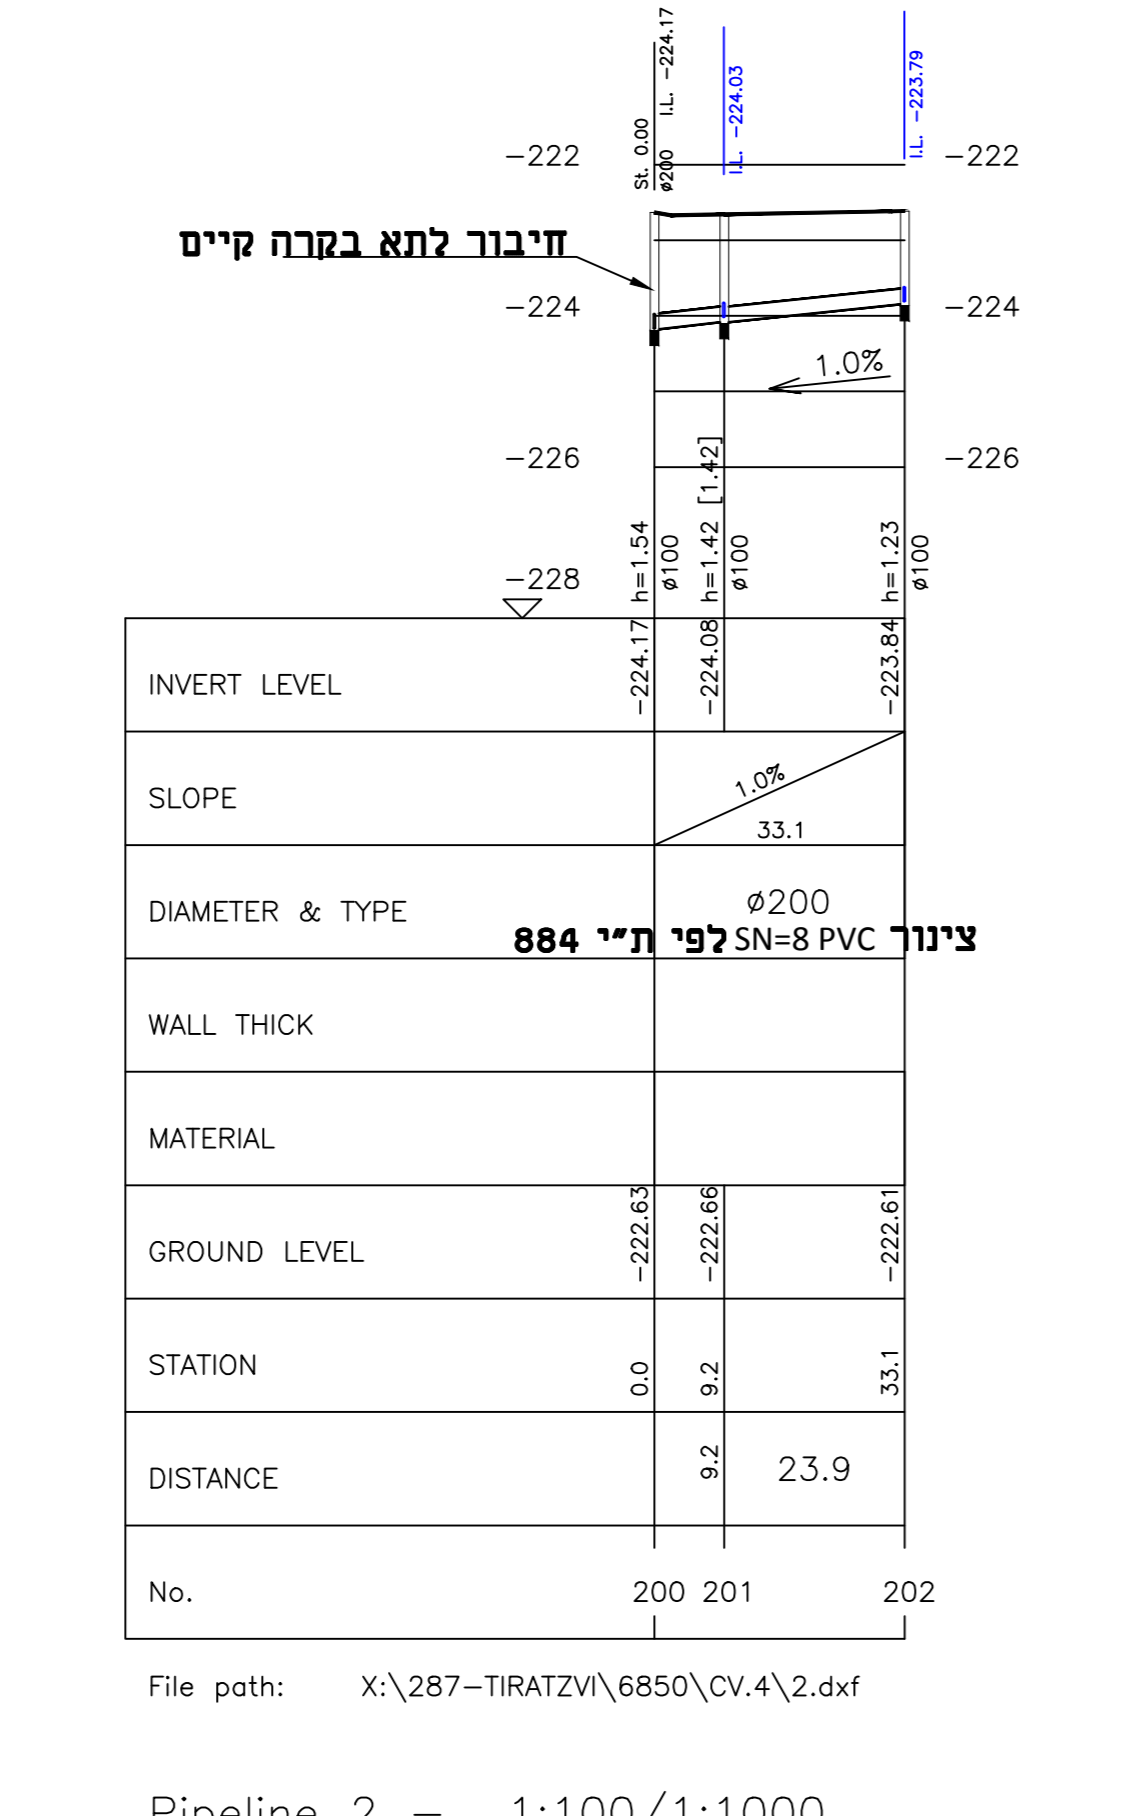


File path: X:\287-TIRATZV\6850\CV.4\2.dxf


Pipeline 2 - 1:100/1:1000

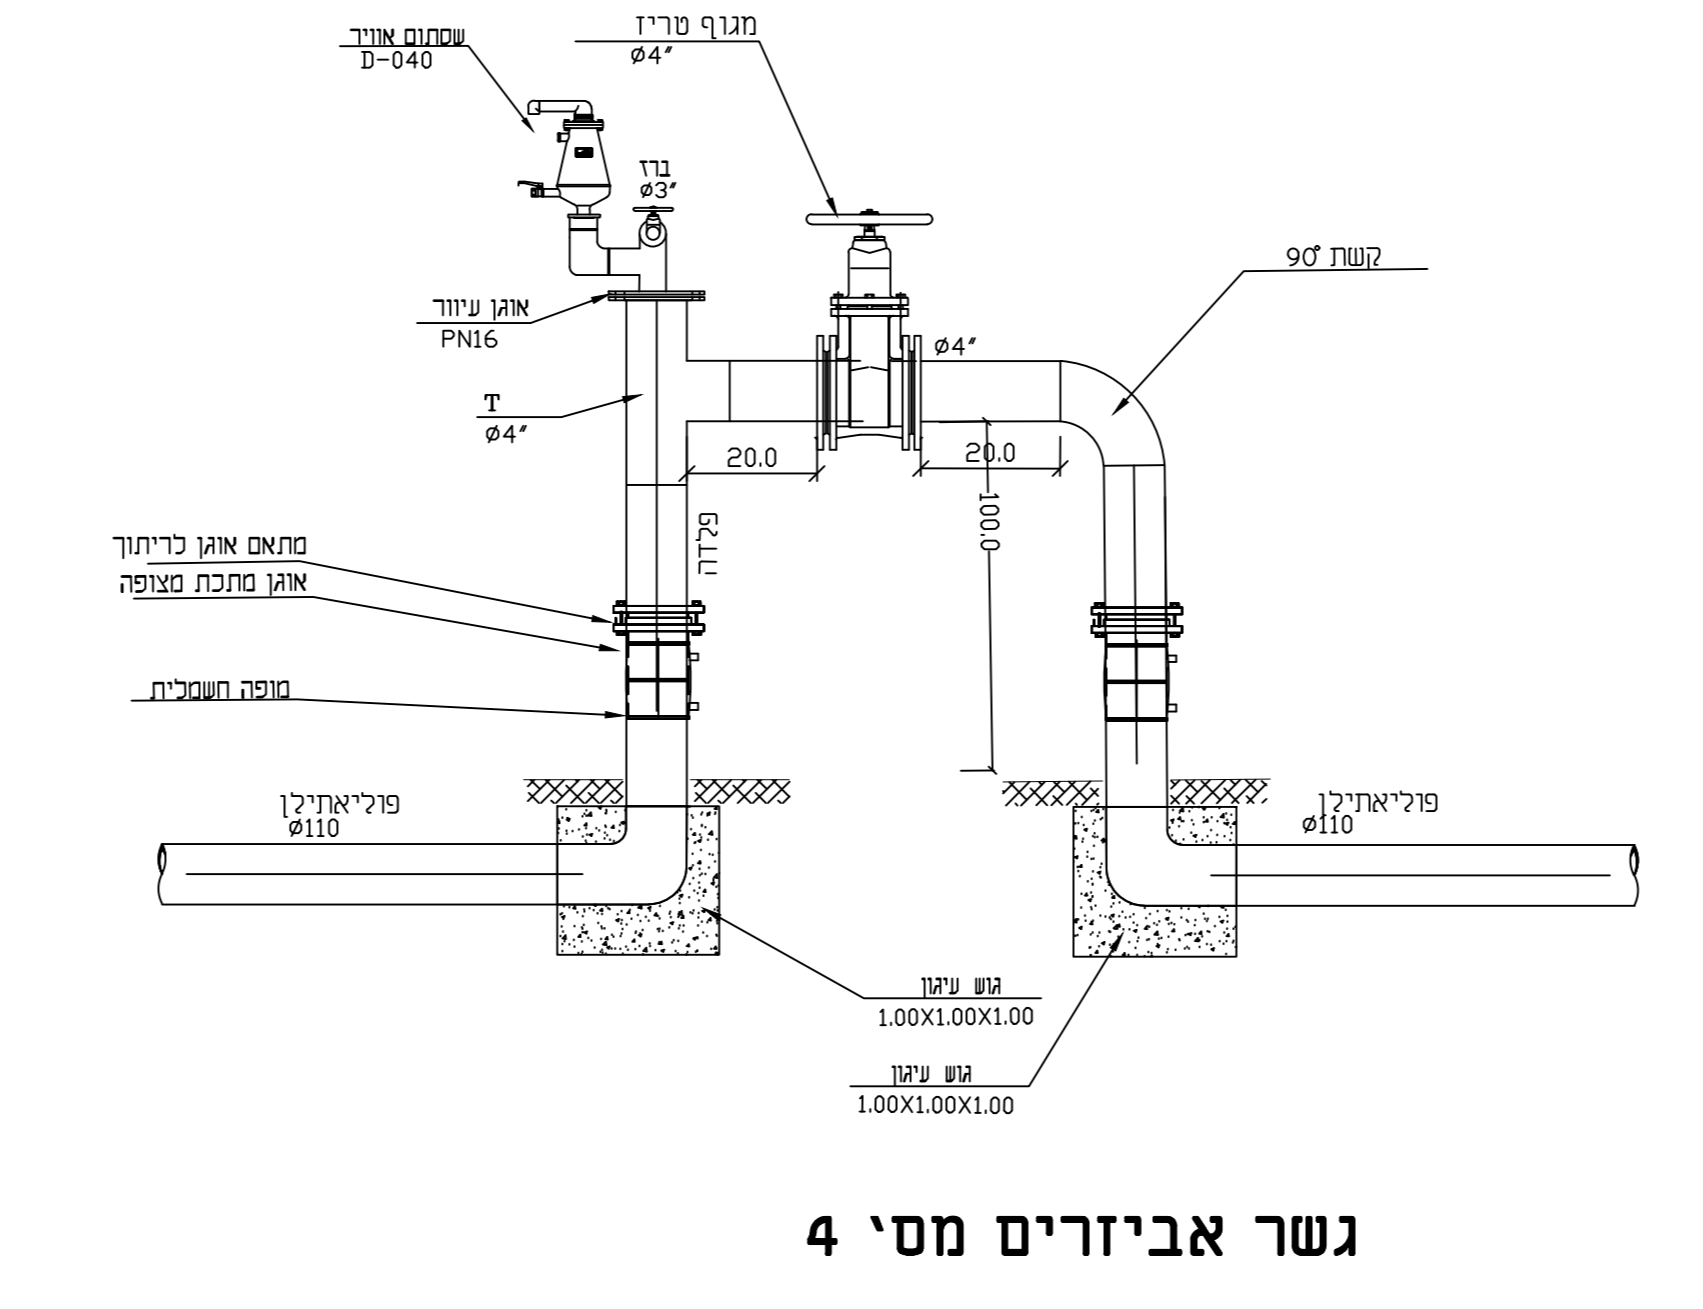


**גשר אבזורים מסי 4**

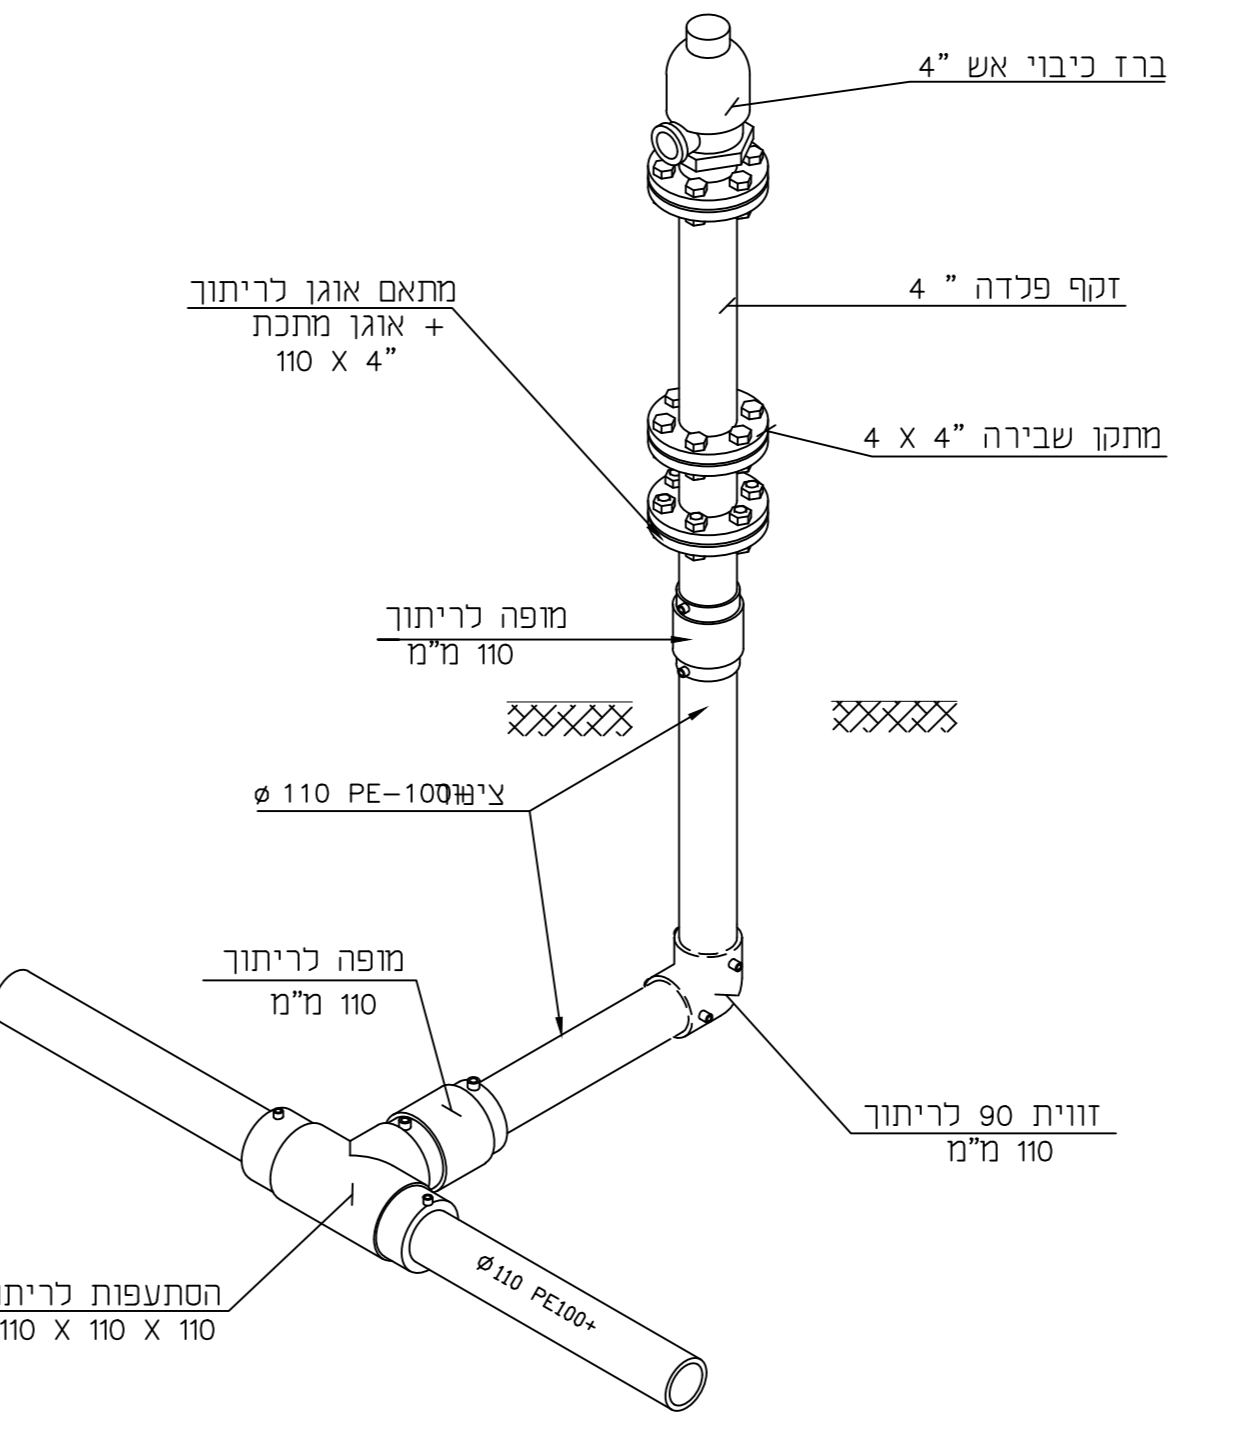

**ברז כיבוי אש**

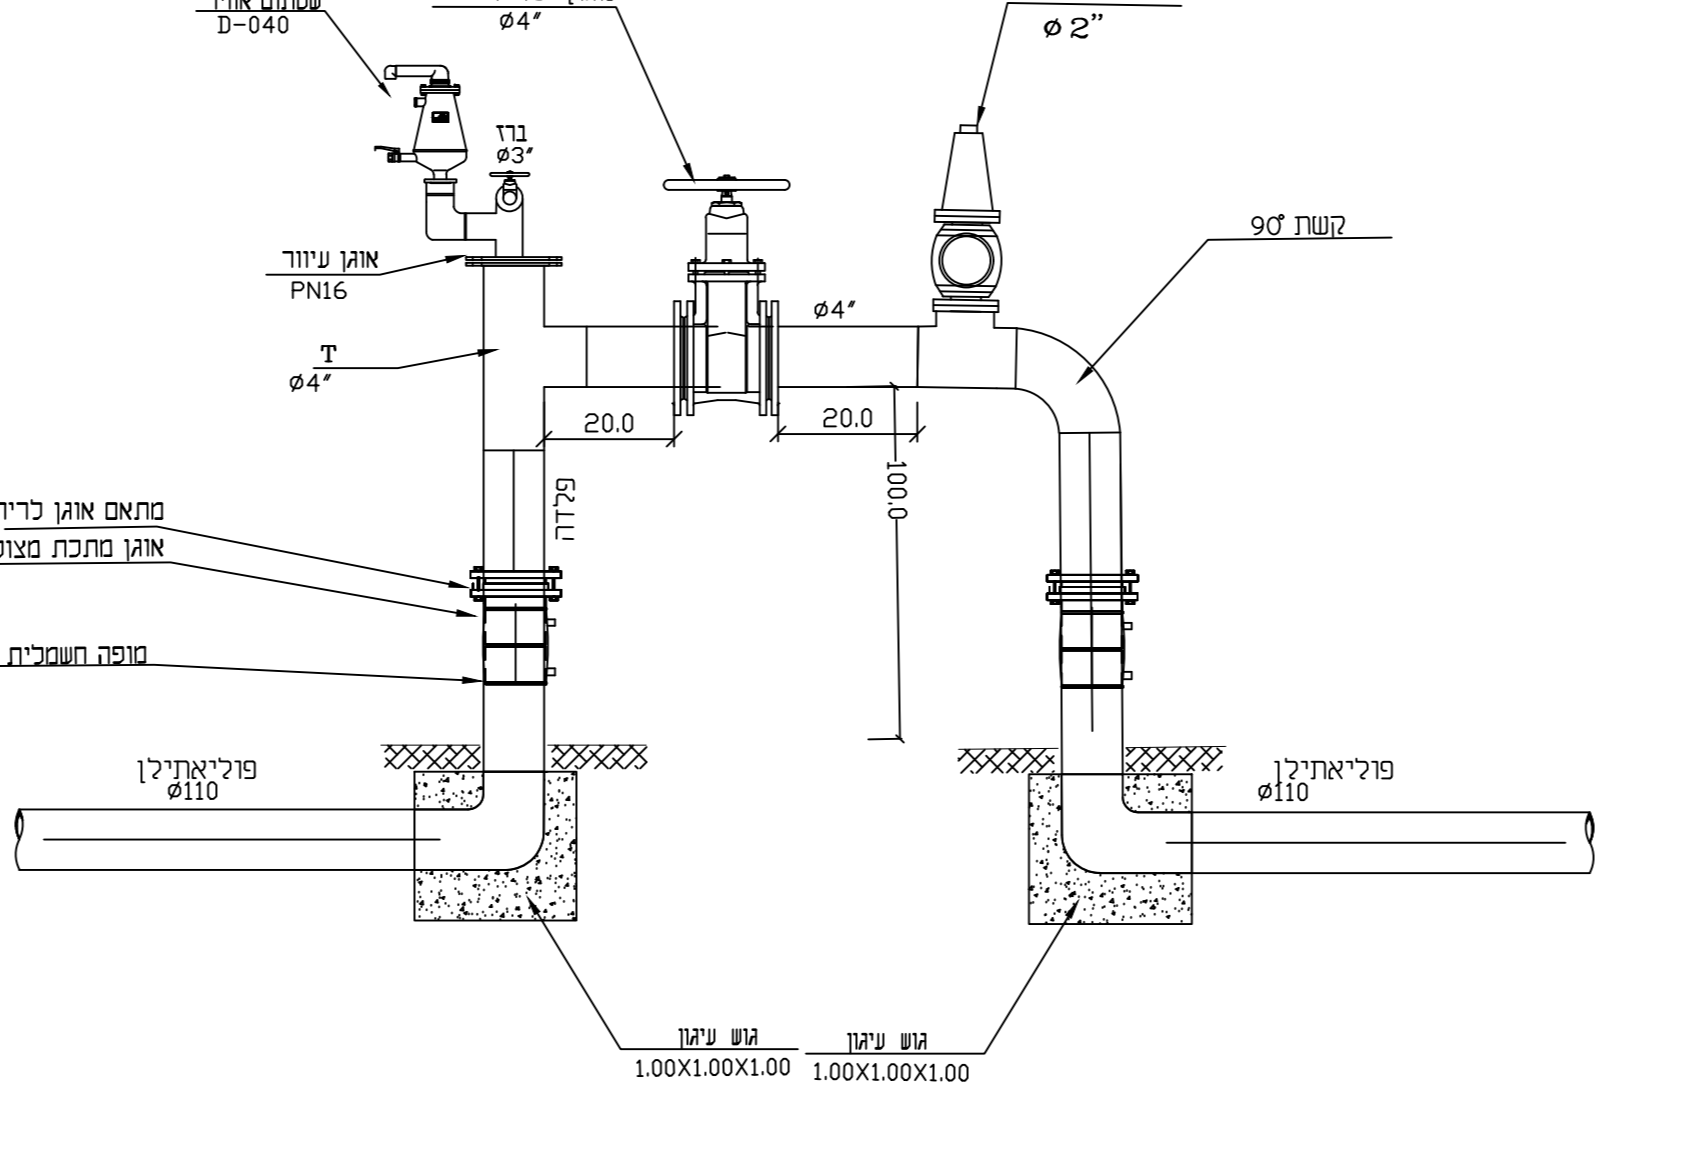

**גשר אבזורים מסי 3**

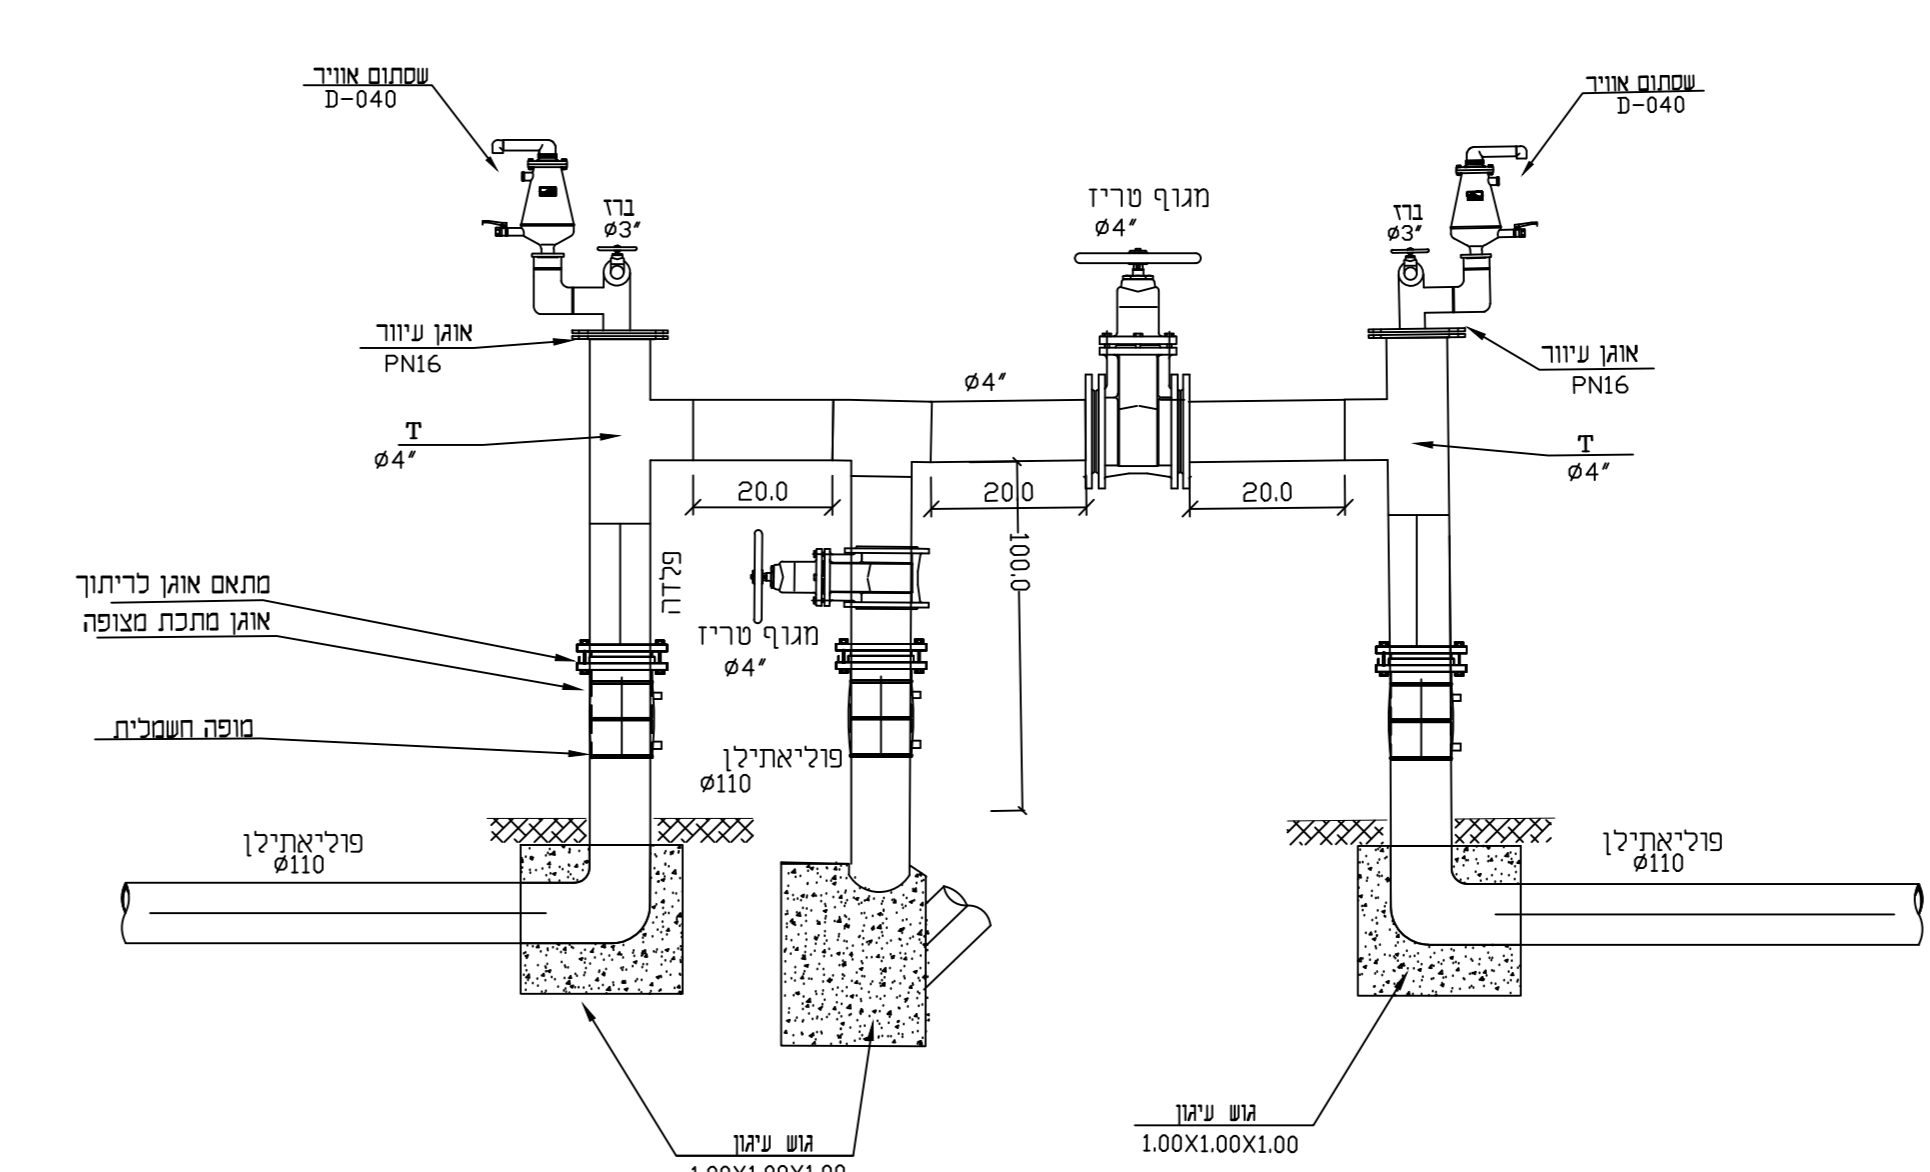

**גשר אבזורים מסי 1**

**תנוחה ראה גליון מסי 4-6850**

שם הפרויקט	מספר תוכנית	תאריך	מחבר
פרויקט: סט מנרשים ופוביל בוני רם - זאב ברסור	מספר תוכנית: 6850-5	תאריך: 16.3.2025	מחבר: א.ב.ב.
