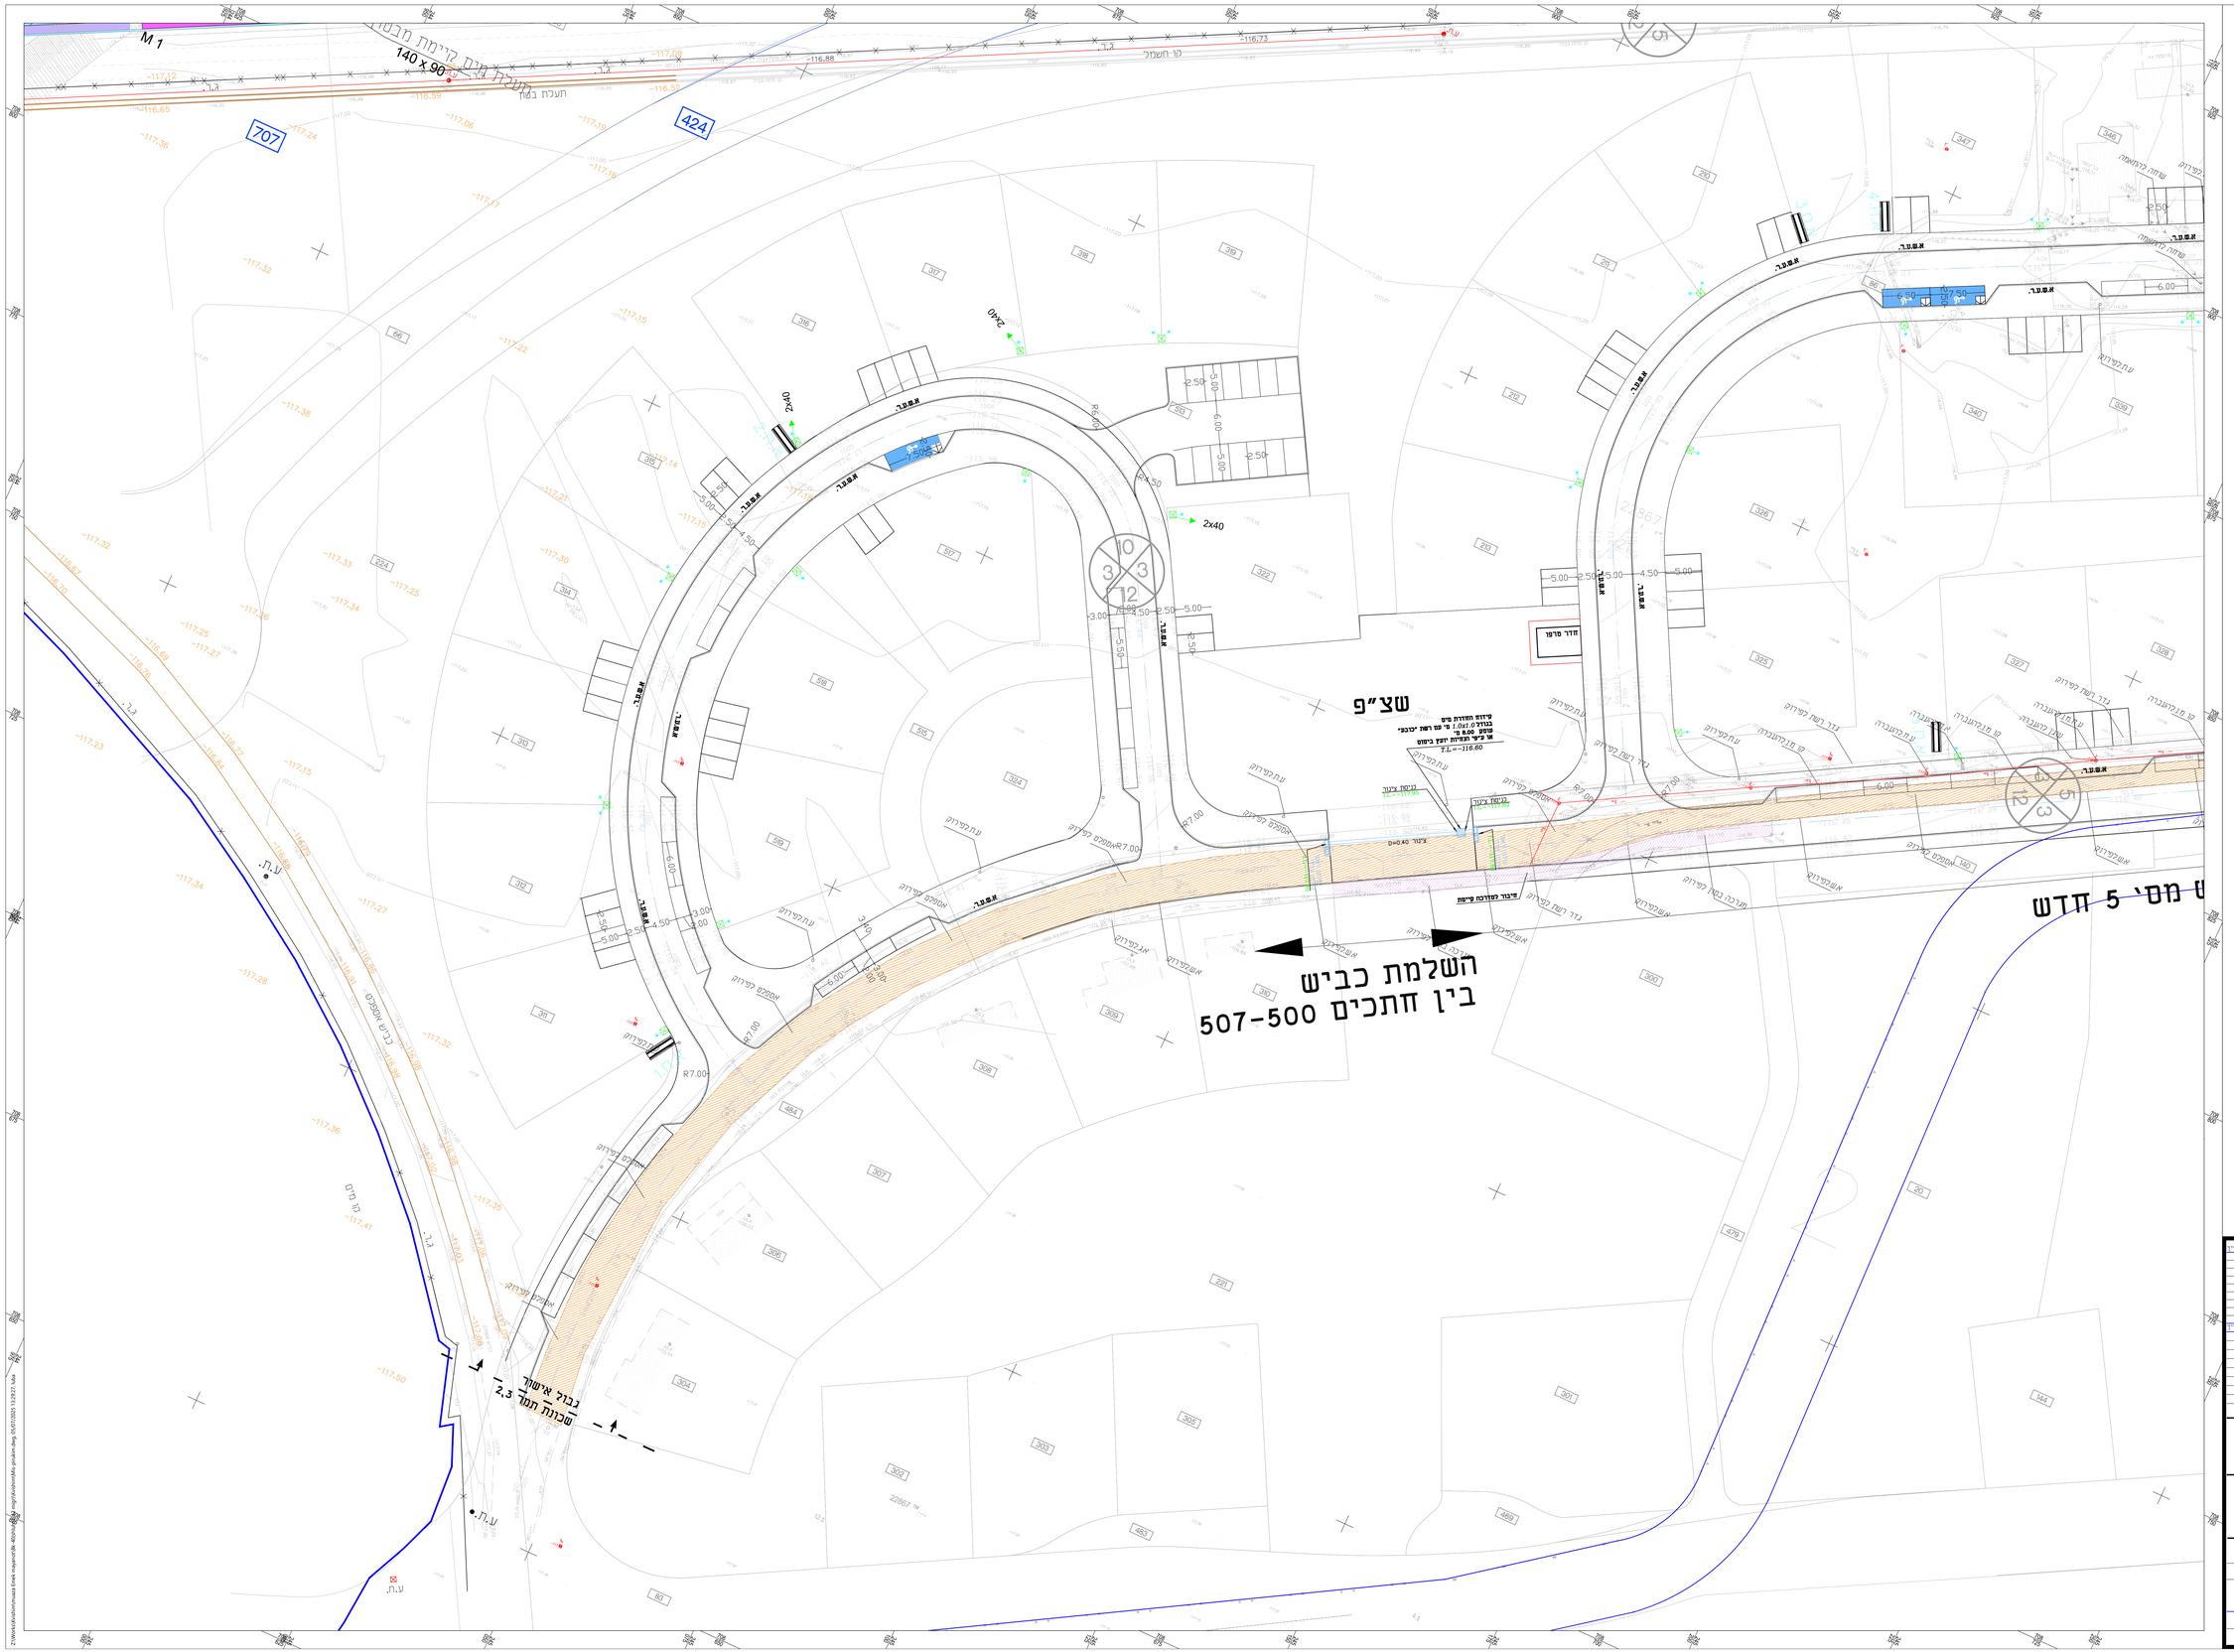

מס'	תמצה	תאריך

מס'	דגמים ושנויים	תאריך

לעיון ● למכרז ▲ לביצוע

שמיס מיכאל
מכון בטיחות ומחקר בע"מ
רח' ברזילי 11 ת.ד. 8
04-6576425/25 08-9700982/3
052-4757977/3

שם תכנית: שכונות
שכונה 42 יח"ד

שם
הנושא: תכנית פירוקים

תכנון: מיכאל קורסוס קלנה בינוי: מיכאל	A
תאריך 20.04.2020	קנ"מ: 1:250
רוכן: עבור: מ.אעמקן מזיינות	מספר הנושם: 6.01

אין לפגוע נדים ע"י מדידה בנושם

על הקבלן לבקר את המידות בטיסה