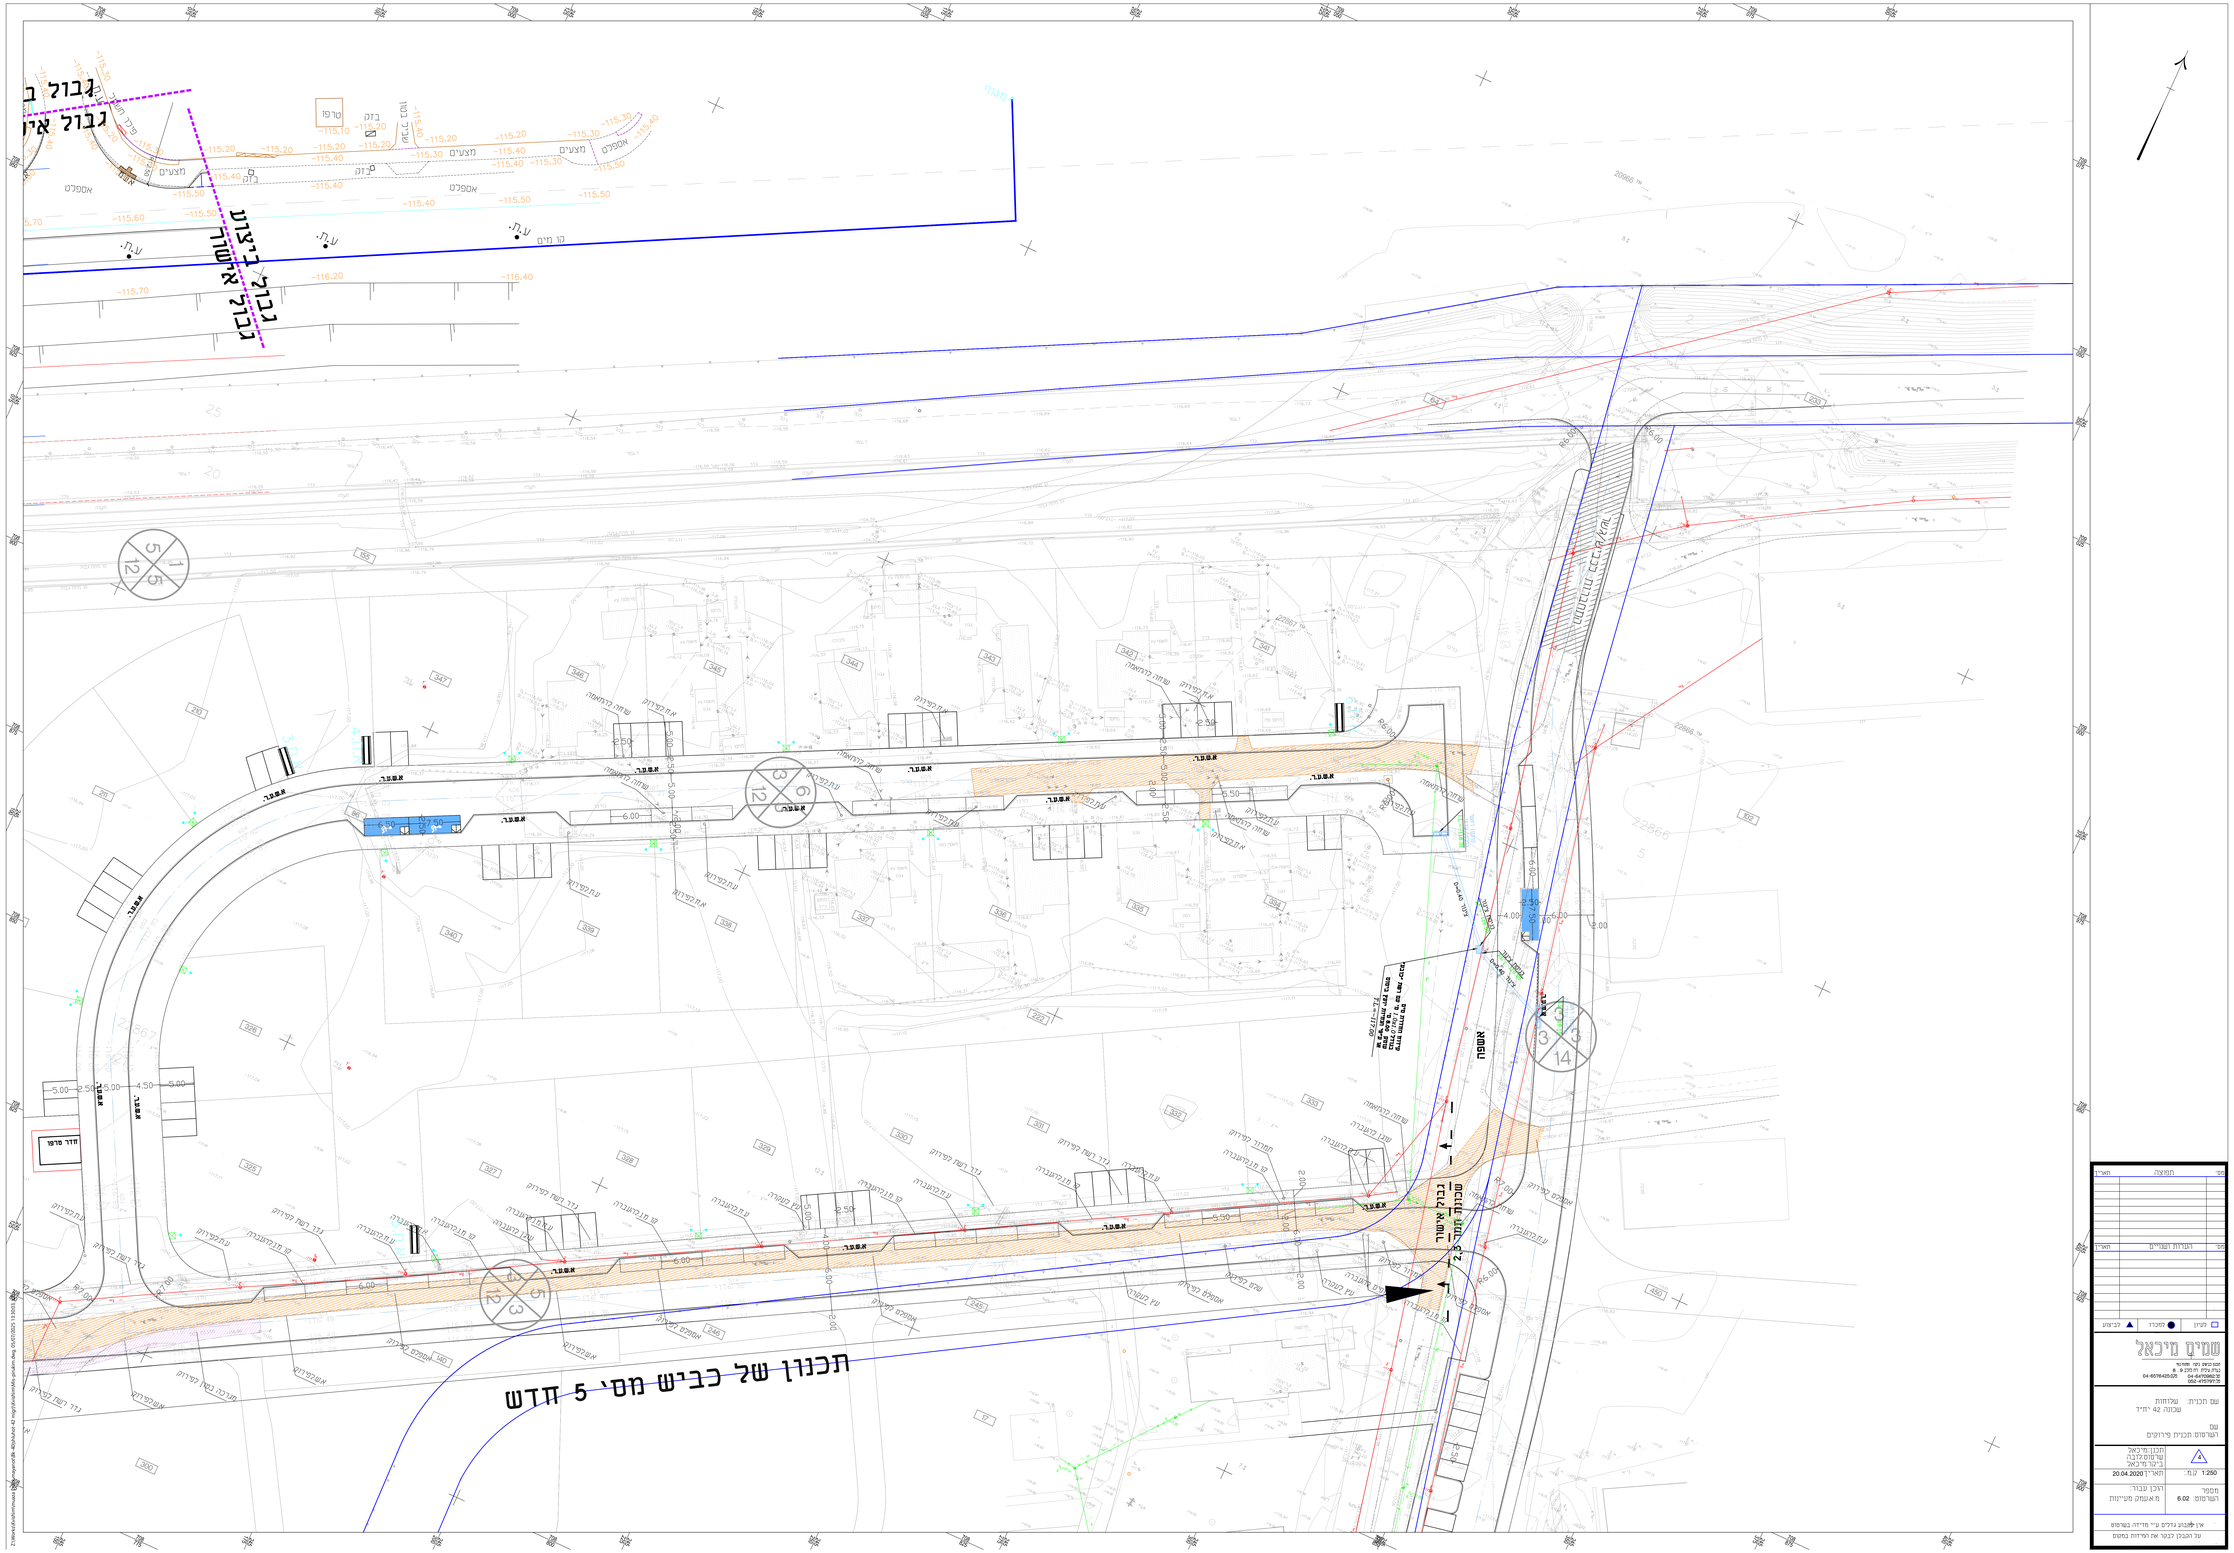
גבול ב
גבול אר
גבול ר"ע
גבול א"שמול
תכנון של כביש מס' 5 חדש
אספלט
מצעים
אספלט
מדרכה
אבן שפה
אבן שפה
אבן שפ