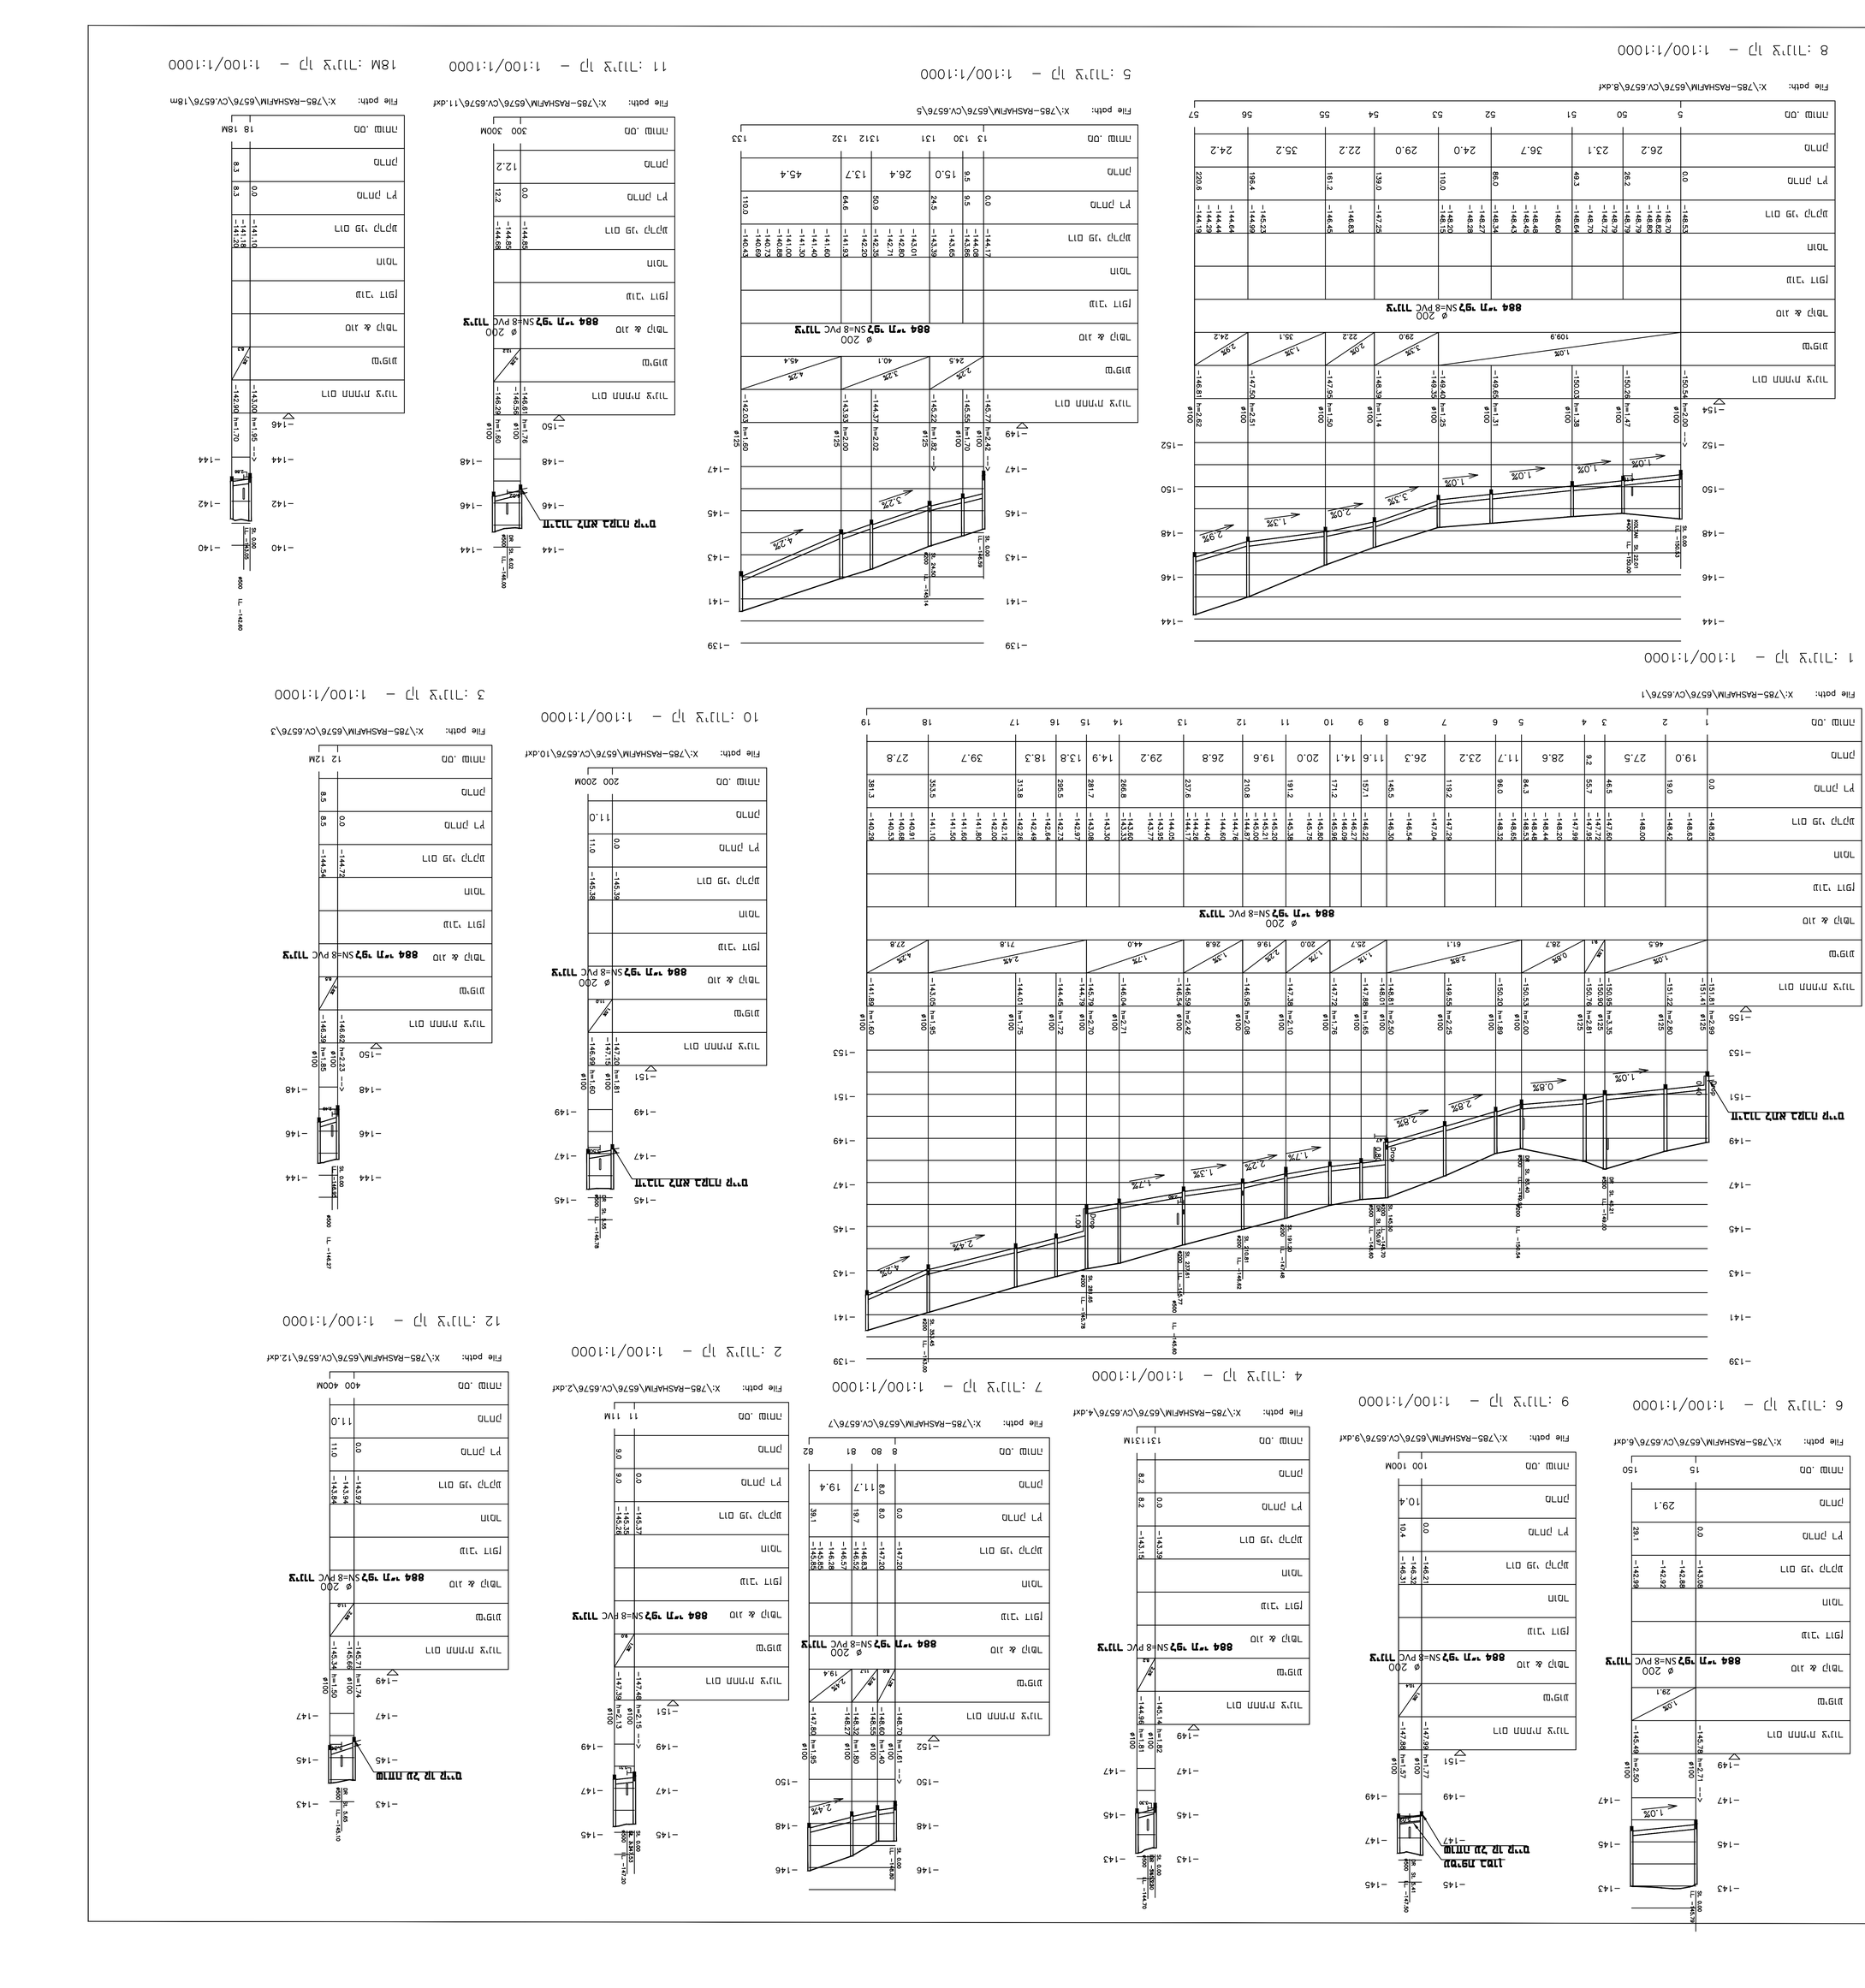
1 :תרשים כללי – 1:100/1:1000
x:\785-RASHAFIM\6576\Cv.6576\1.dwg
ת"מ 60 הרחבת כביש 77
כביש 77 – הרחבת כביש