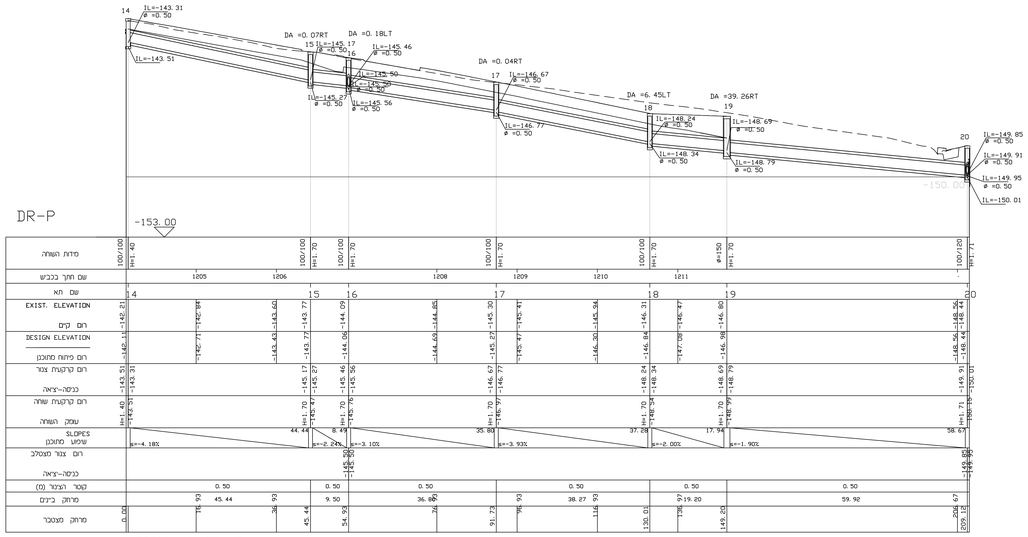

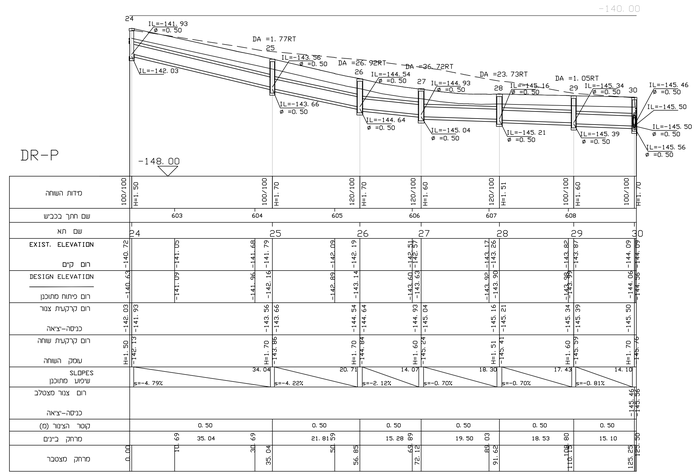

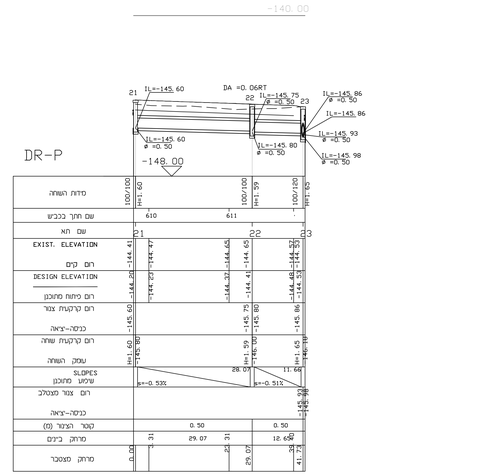

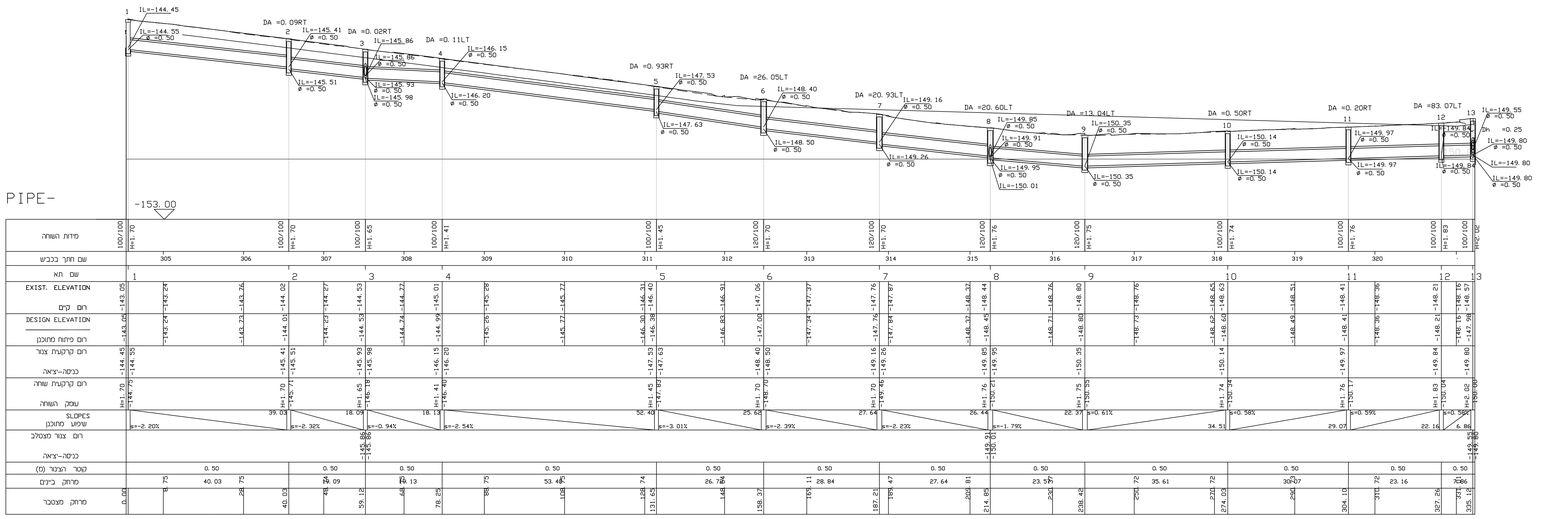

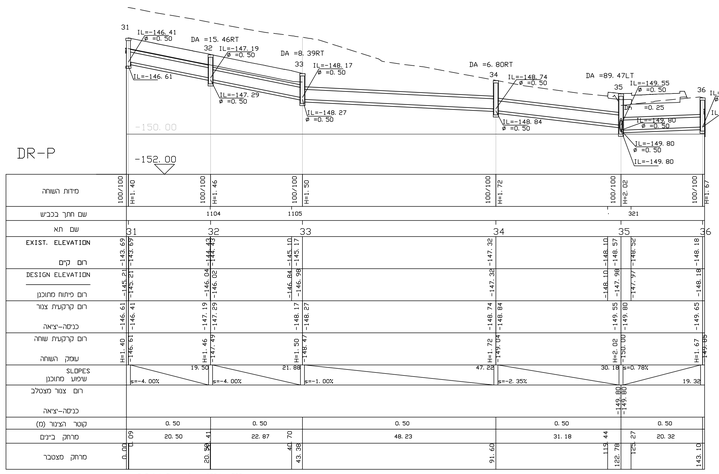

אין לקבוע גדלים ע"י מדידה בשרטוט

על הקבלן לבקר את המידות במקום

הערות ושעורים

מס'	תיאור	עדכון	חתימה
01	עדכון בהתאם להערות	10.08.2019	

מס'	תאריך	מהדורא
00		

לעיון ○ לאישור ○ למכרז ○ לביצוע ●

שם הגבורה **תל תאומים 60 יח"ד**

שם השרטוט **חתכים לאורך קוו ניקוז**

שרטט:	ילנה	תכנן:	יגאל
		ביקר:	יגאל
קנ"מ:	1 :100/500	תאריך:	14.05.2019

מספר השרטוט
EDCS-DR-TLTEUMIM-DD-3002-01

מצר פיתוח מכון וייצוג תכנים
אי. די. סי.אס. בע"מ
MEZER EDCS
מקצועי מדעי הנדסי
תל: 04-8679386 ; 04-8671940 פיתוח כרם 3920001 : 2053 ת.ד.