


Cat. 1687

מערכת ישיבה כרם

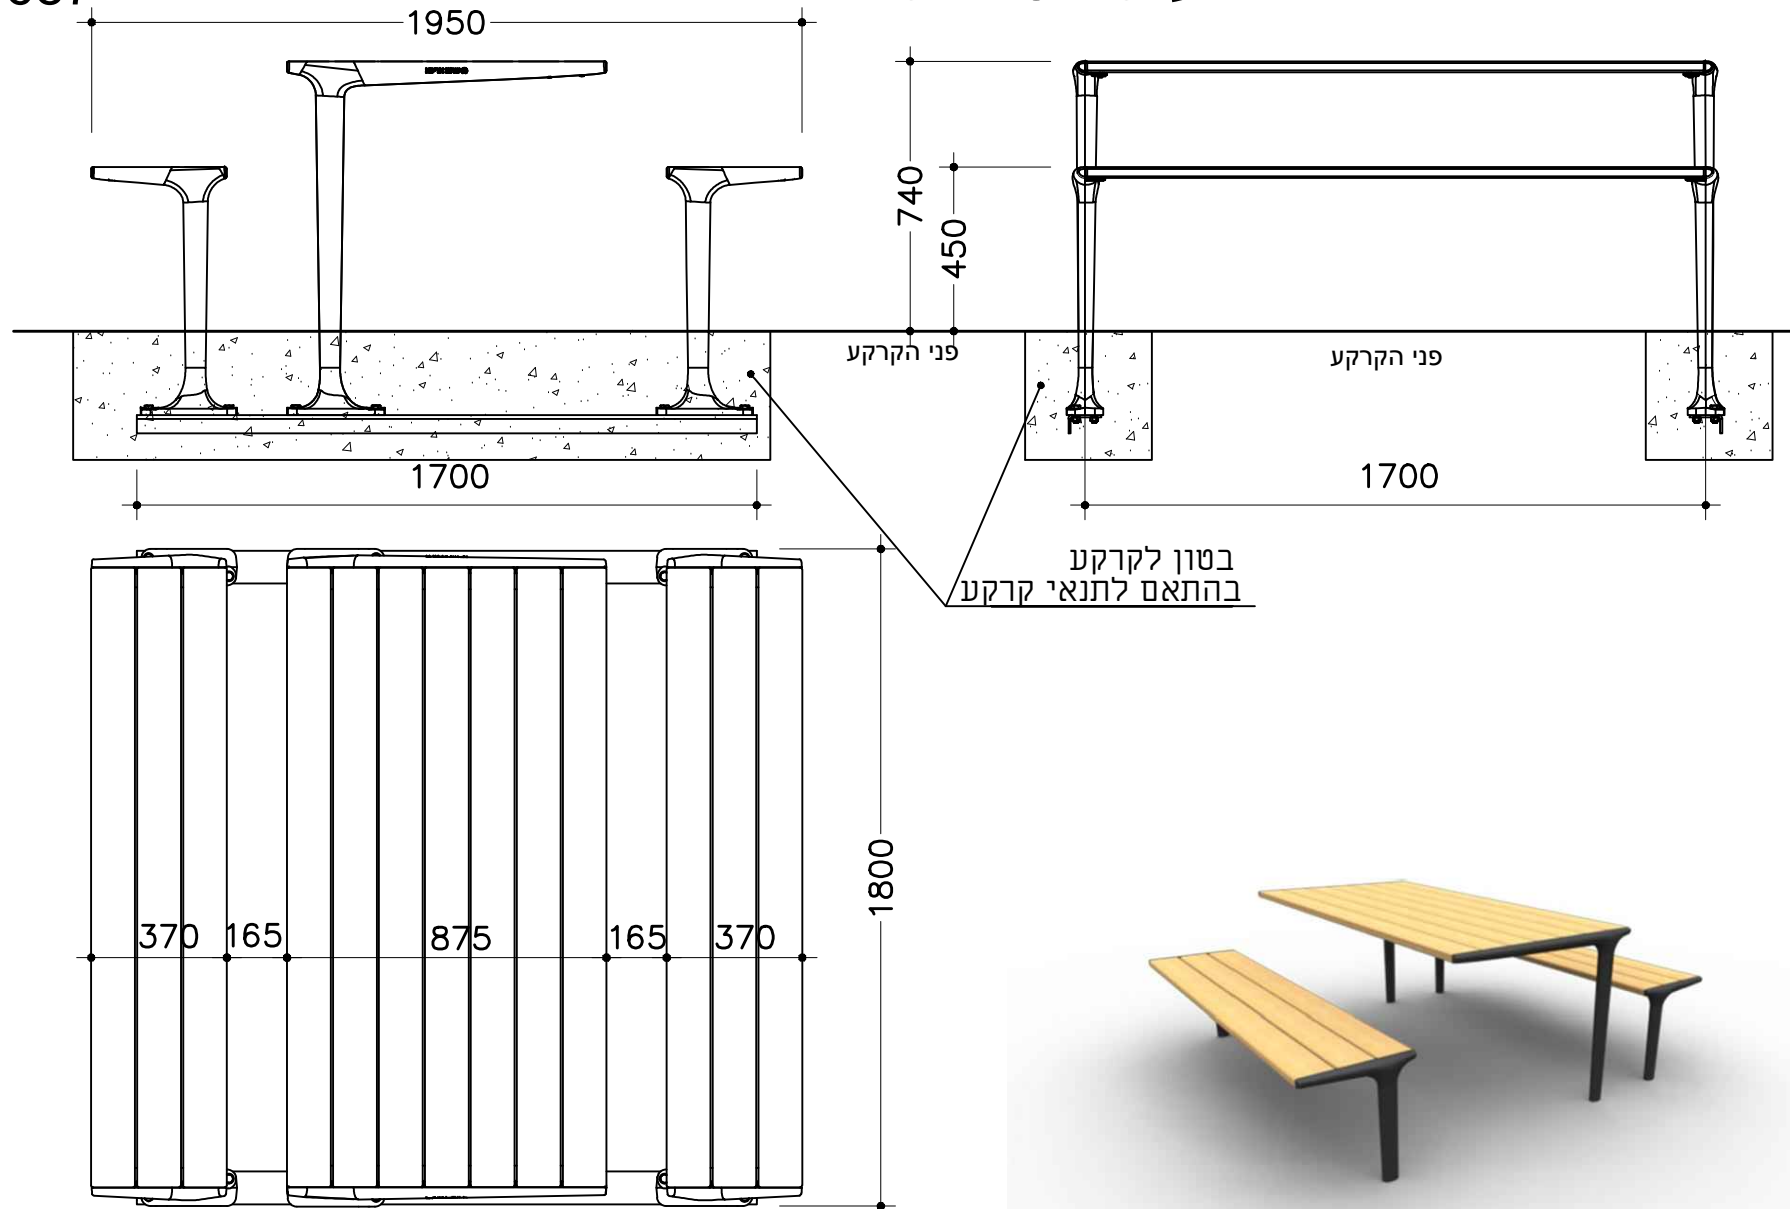

שחם אריכא

שחם י. אריכא ובניו בע"מ רח' העמל35אזה"ת הקלה אשדוד 77606  
 טל 08-8563535 פקס 08-8562432

|                    |        |
|--------------------|--------|
| תאריך עידכון אחרון | מהדורה |
| 14/08/2018         | א      |
| יח מידה מ"מ        |        |

מס' פרט 16