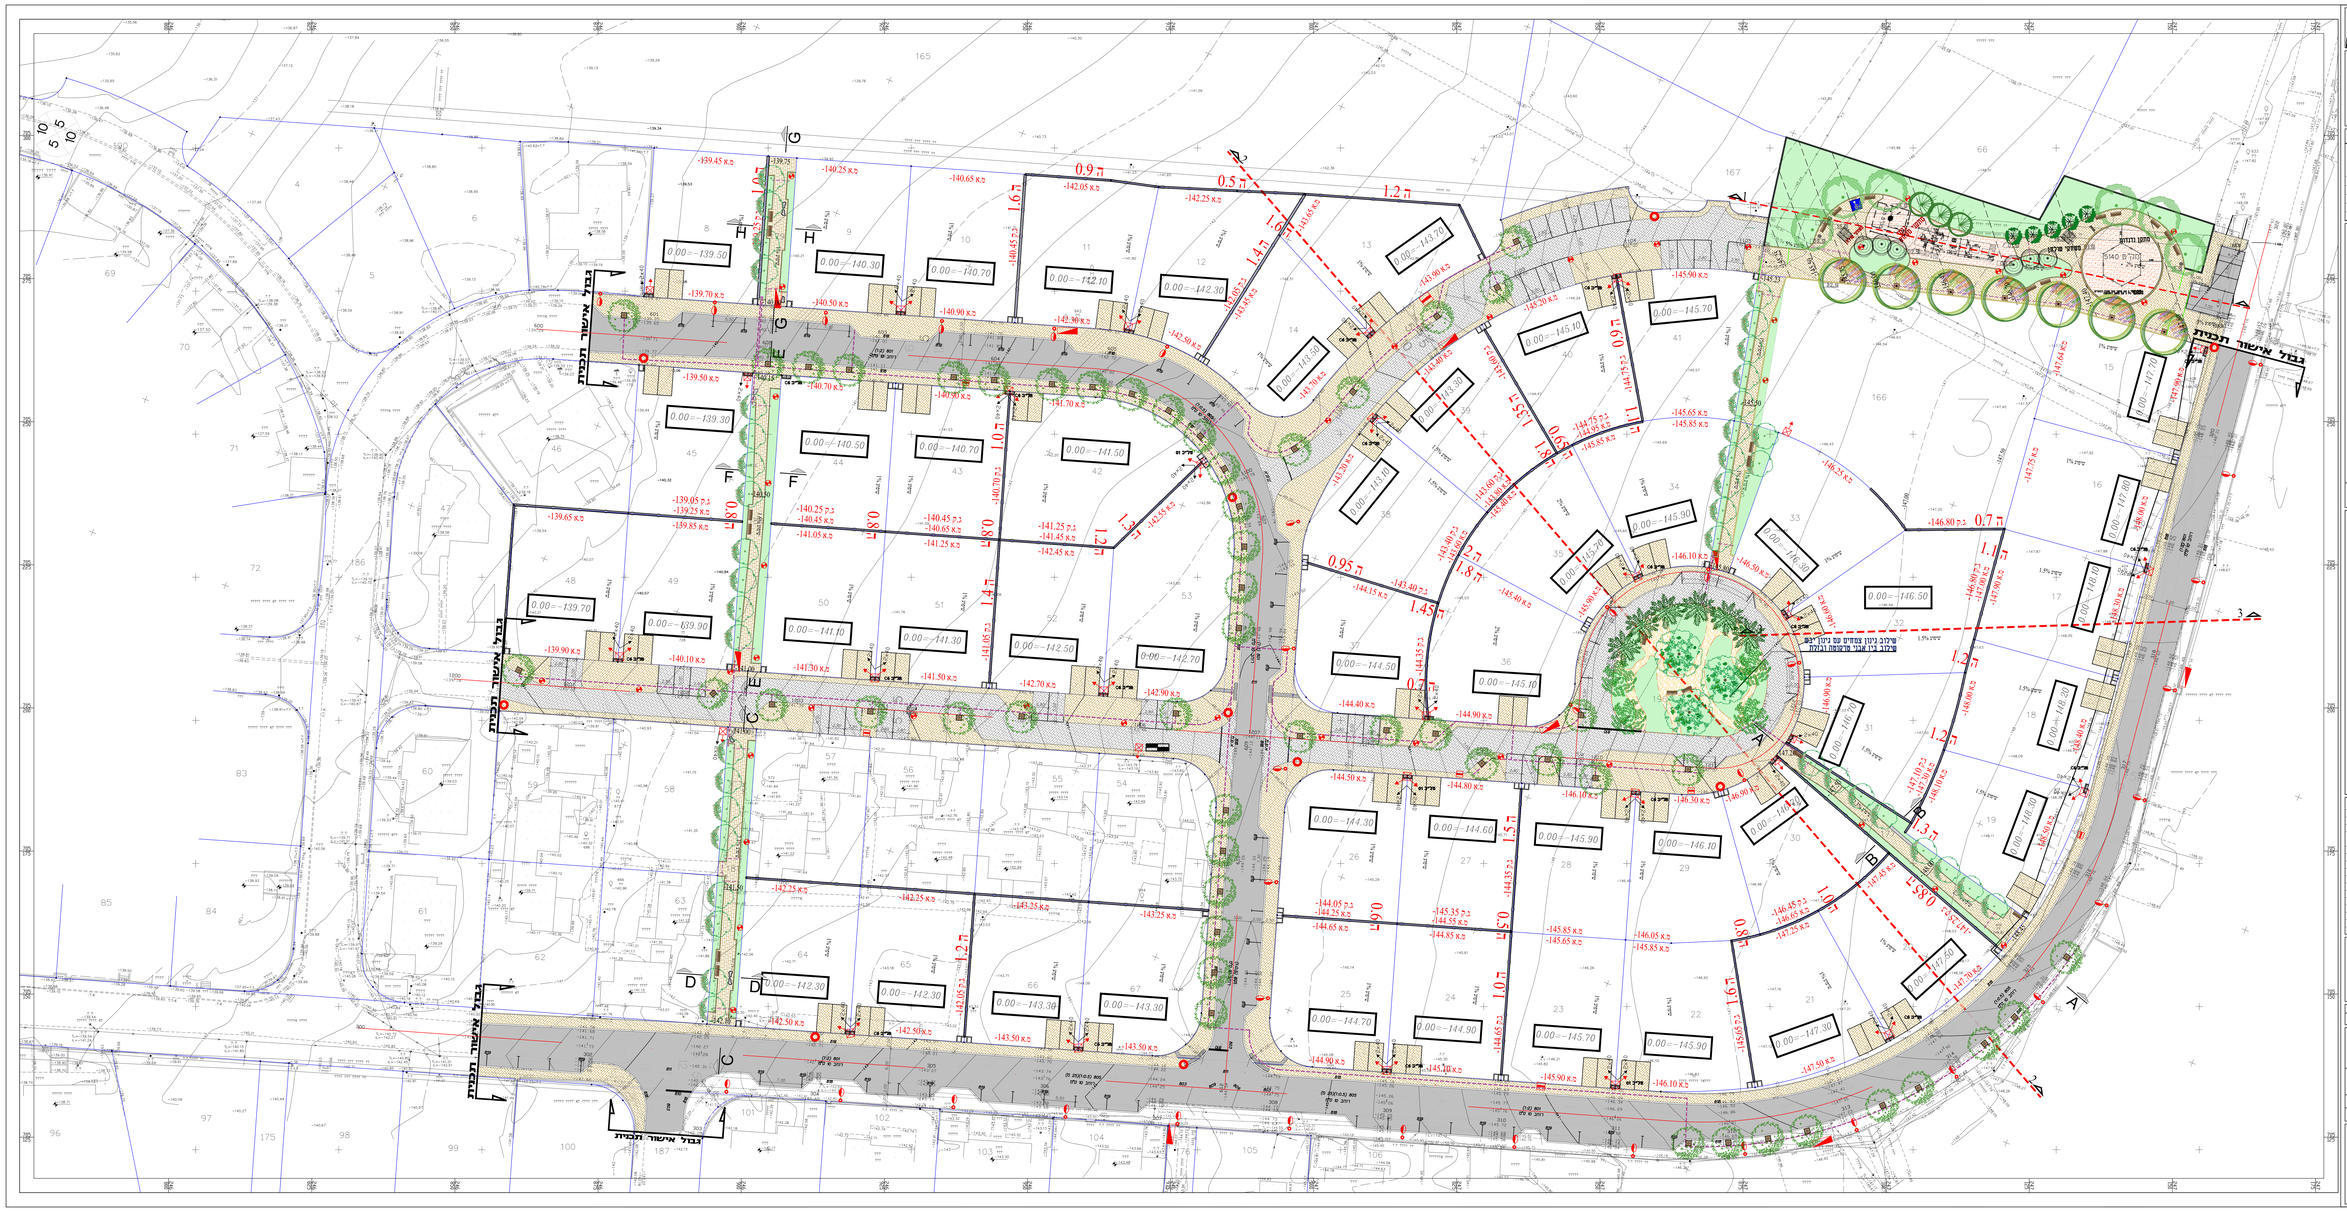

המסמך

הודעה


| | | |