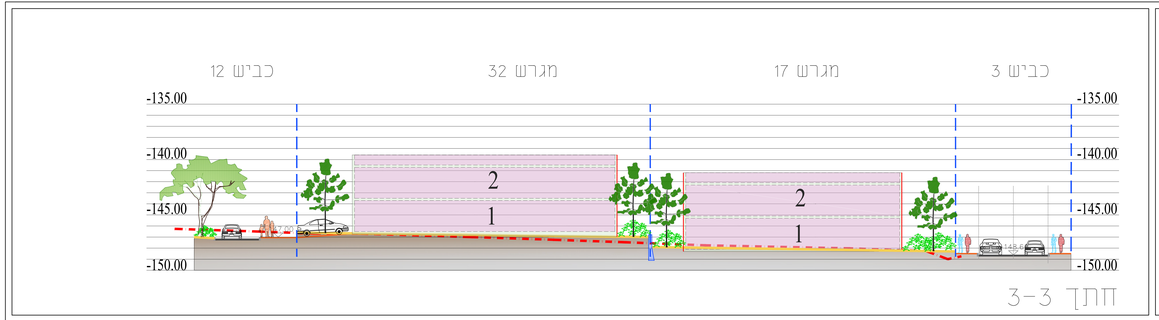

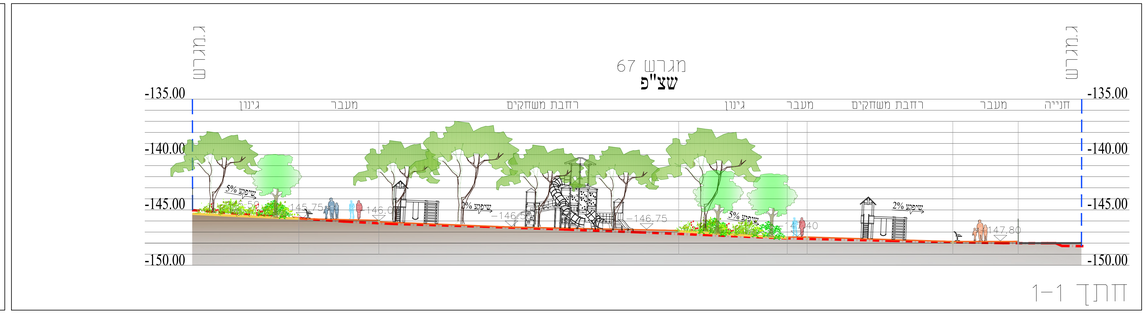

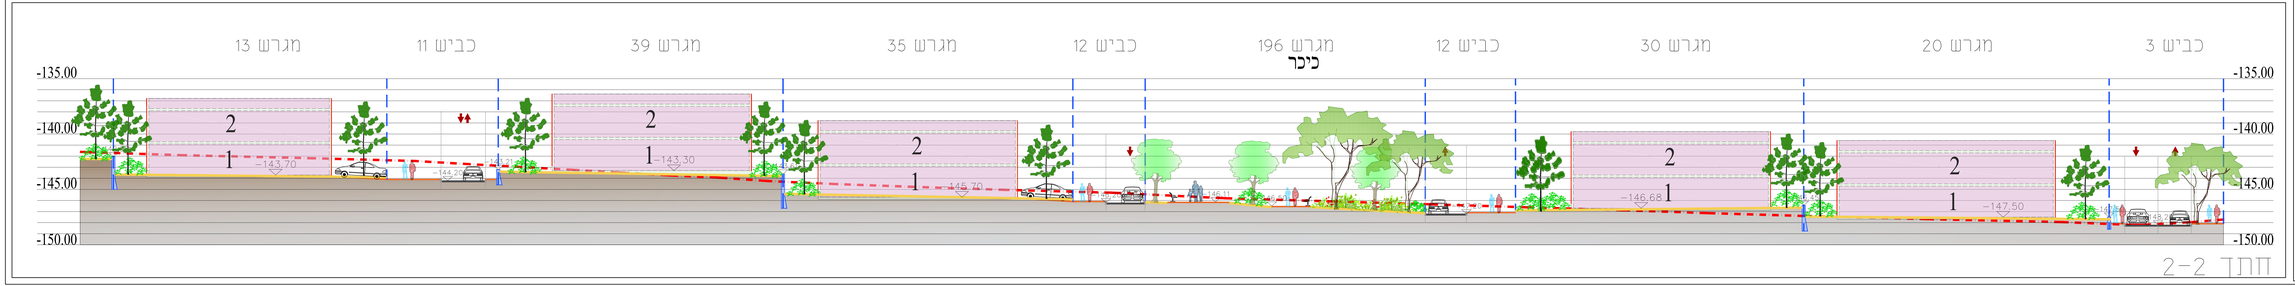

המזמין

הודעה

מתאם אדריכל ראשי: _____
אדריכל נוף: _____
מתאם בנייה מול רשויות: _____
מהנדס בטיחות: _____
מהנדס תנועה: _____
אחר: _____

לוח תוצאה ועדכונים

תוצאה														
08/08/2019	■	■	■		■		■		■					

שנוה	מהות העדכון	תאריך
	עדכון תוכנית מבנים בהתייחסות לבניין, בדיקת המרחב הציבורי	02/06/2019
	עדכון תוכנית מבנים בהתייחסות לבניין, בדיקת מאזן שיפוע בגבולות	13/06/2019
		18/07/2019
	עדכון תוכנית מבנים בהתייחסות לבניין, עדכון המרחב הציבורי בגבולות	08/08/2019
	עדכון תכנון פרוטה הקמה מתכון מפורט	

שם פרויקט
חל תאומים

שם יזם
ועדת תכנון עסק המעיינות

שלב	תאריך	חתימה
☐ ליזון ☐ לאישור ■ לסכרו ☐ לבצוע	03/06/2019	YASMIN

שם תכנית
חתכים סכונה

מס גיליון: 02

מהדורה 04	תאריך מהדורה 08/08/2019	קנ"מ 1:150	
פרסם	תכנן	אישר	
אדר' דבורה	יאנא ד. אחלאם קנאם	שם	מרחב נגבי

שם קובץ -
TAL TEACHEM PLAN ALL 09
תכנון מפורט ועדות תכנון (בבניה) -
מיקום קובץ -
GWD\ymenpet lat-----65(-n(בבניה) תכנון

יאסמין מחול-חטיב
מהנדסת מתמחה- תכנון ופיתוח
יסמין מחול-קרבסי
אדריכלות נוף ומעצבת פנים
שד' בשמרה- ת.ד. 15290 , נצרת , מיקוד 16951
FAX 04-6467159 TEL: 04-6466461
E-Mail yasmin.mokhoul@gmail.com