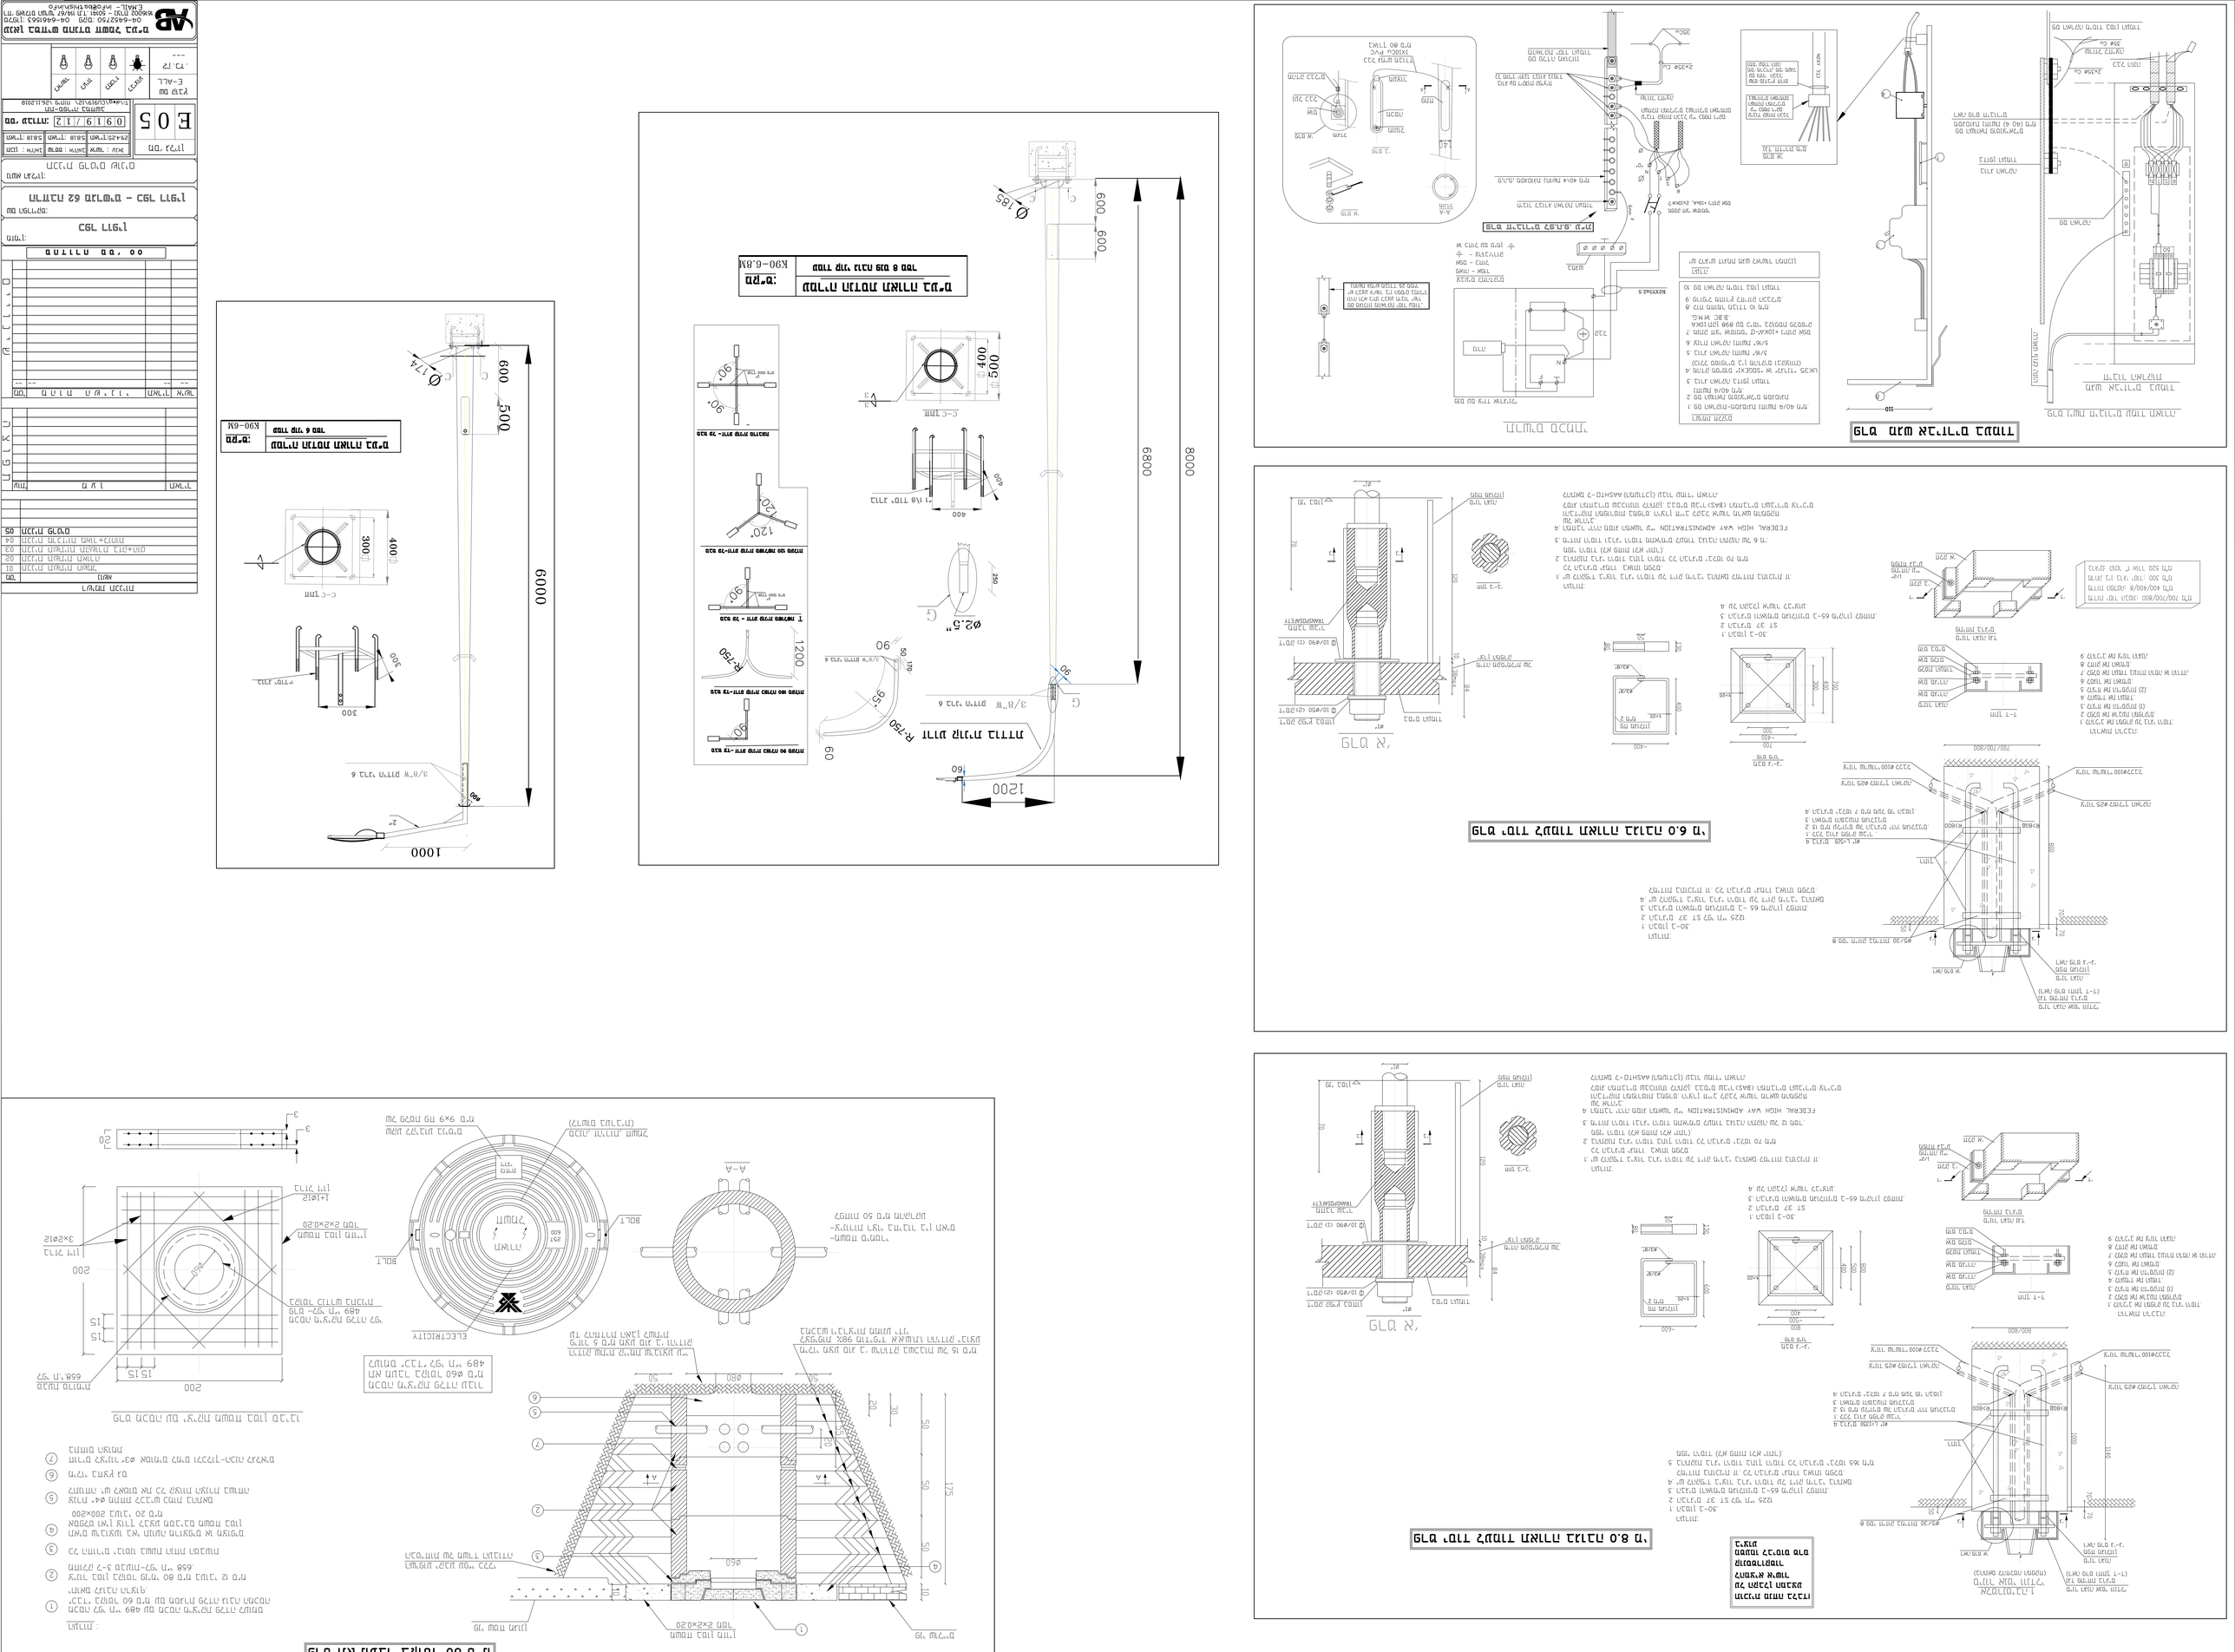
מגרש משחקים מרכזי מבוגרים
E05
E-ALL
CGL 119.1
CGL 119.1 - מגרש משחקים 62 מרכזי
CGL 119.1
מגרש משחקים מרכזי מבוגרים
מגרש משחקים מרכזי מבוגרים
מגרש משחקים מרכזי מבוגרים