גובה קרקע קיימת לאחר חישוף	-112.00
הפרש גבהים - מילוי או חפירה נדרשים בפינה זו של מגרש	-0.60
סה"כ חפירה/מילוי לתא שטח	+82
מפלס 00 מבנה	0.00=-112.05
מפלס לצורך עבודות עפר	-112.55

הערות

גובה קיים חושב בהפחתה של 20 ס"מ לאחר חישוף קרקע

גובה מתוכנן חושב בהפחתה של 50 ס"מ מפני 00 של המגרש

לכמויות נוספו 5% בגלל הידוקים

אזור חפירה

כמויות

מילוי מובא מהודק לפי הנחיות יועץ קרקע 8,161 :מ"ק

חישוף שטח לעומק 20 ס"מ ופינוי 33,470 - מ"ר

הידוק לאחר חישוף לפי הנחיות יועץ קרקע 33,470 :מ"ר

חפירה 2625 :מ"ק

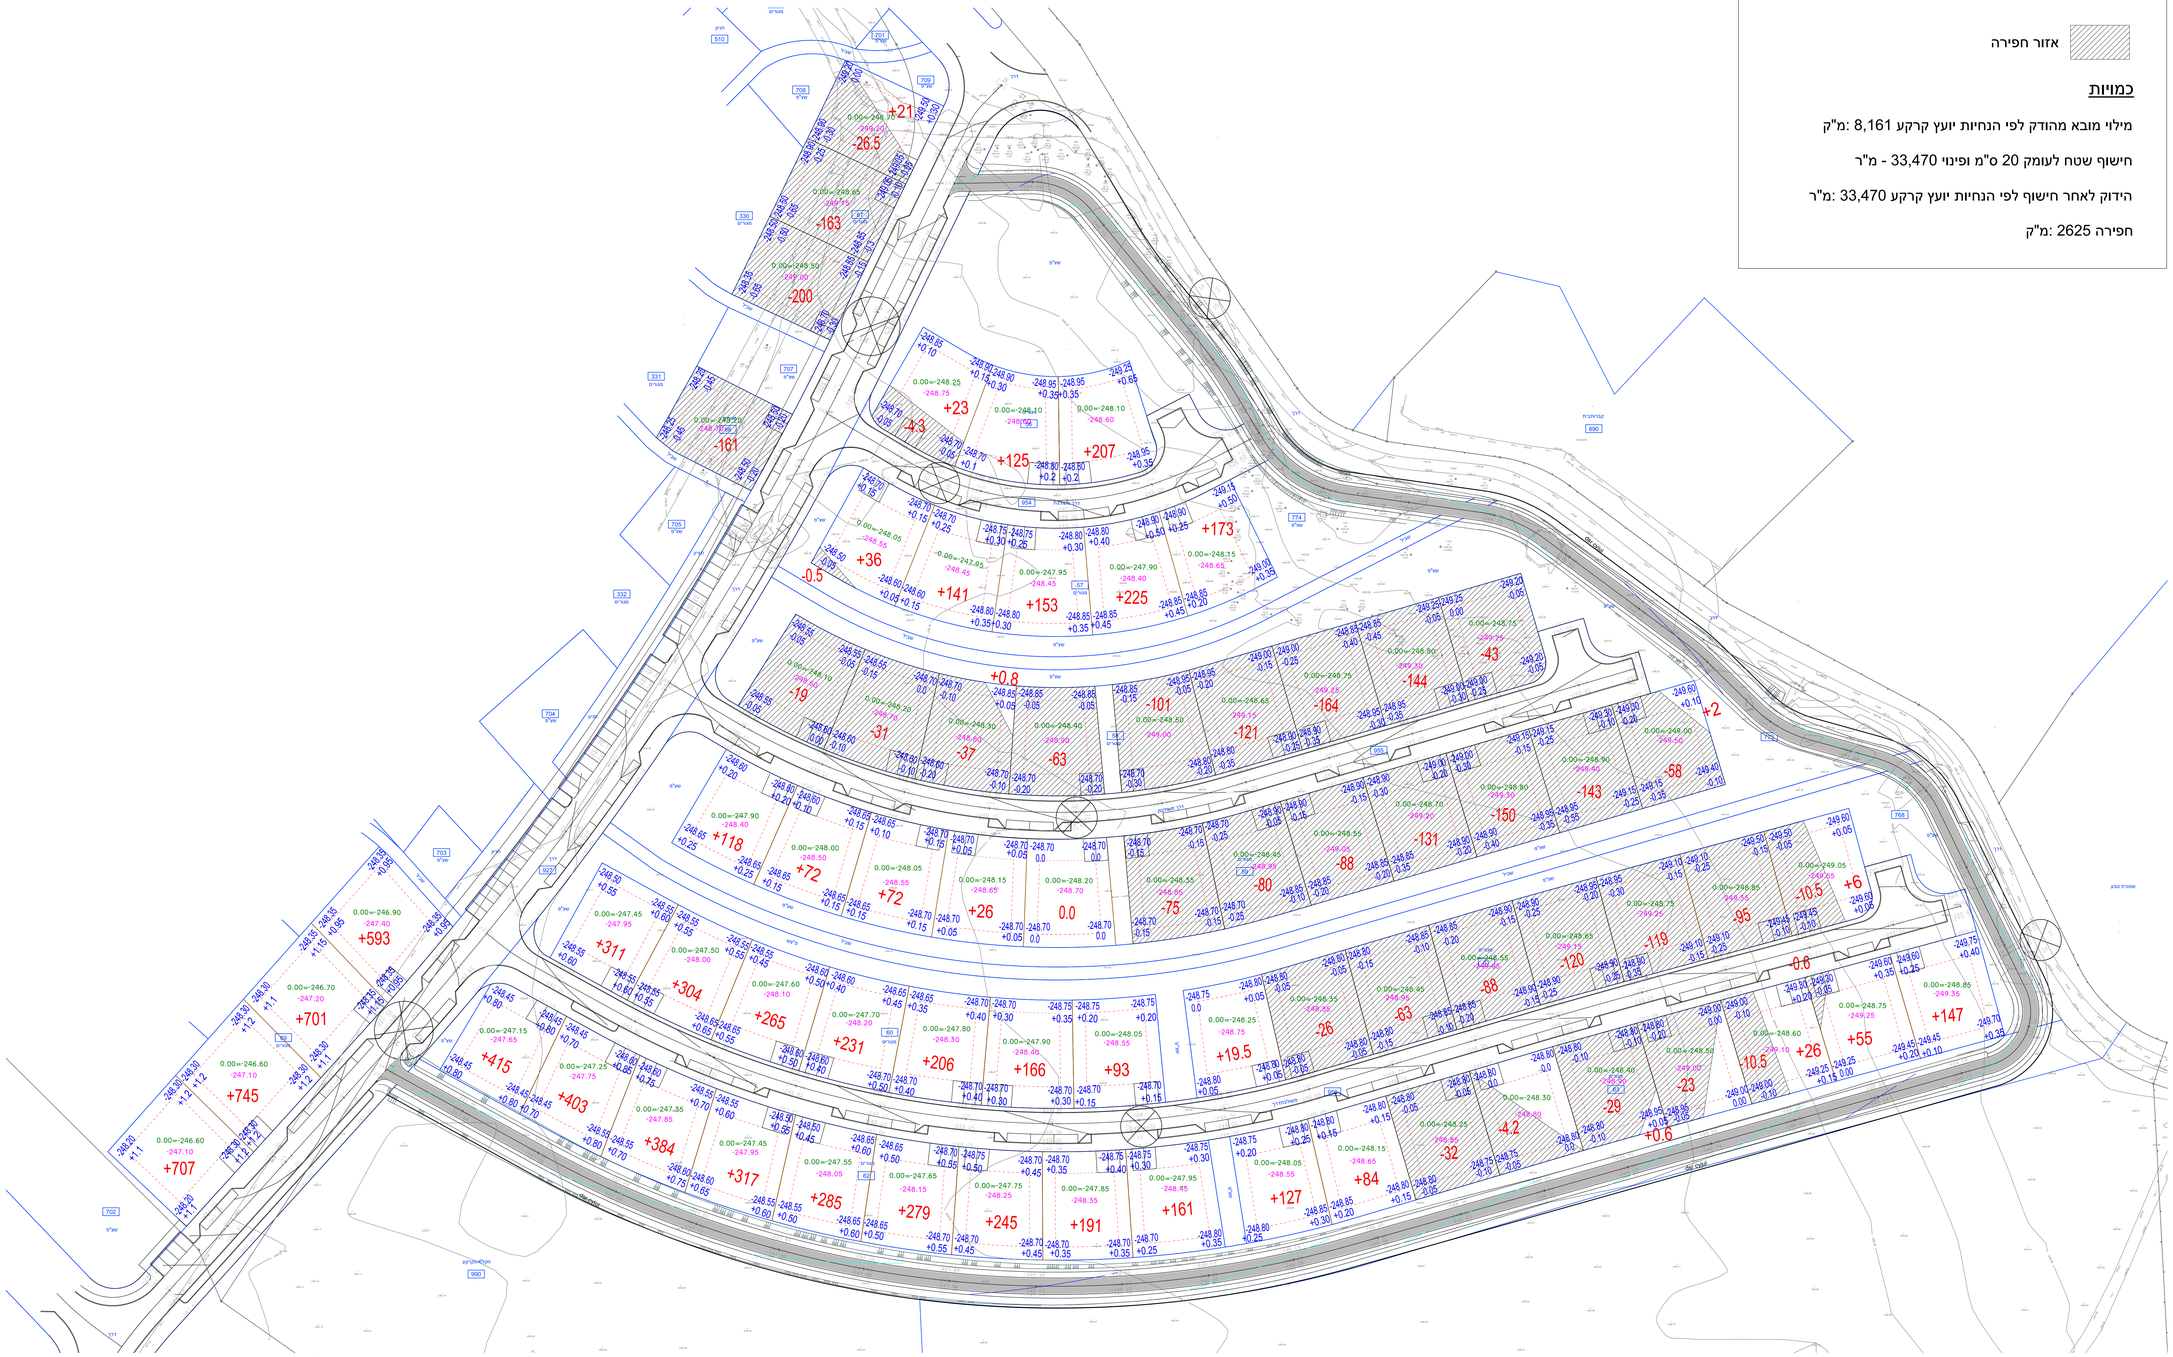

שינויים

תאריך	מהדורה	מהות השינוי

תמונה

תמונה

תאריך

הערות

מקרא

מזמין	חברה כלכלית מועצה אזורית עמק מעיינות
פרויקט	כפר רופין שכונת הפקאן
תכנית	תכנית עבודות עפר מגרשים

מס 'תכנית	141-01	לעיון / לאישור / למכרז / לביצוע	X
קנ"מ	1:500		
תאריך	4.7.2022		
מהדורה	1		
שם קובץ	plan-after		

המבנא אחראי לבדיקת התכנית והתאמתה למקום, על המבנא לבקר את כל הפרוזה והתיאם למחכון על מי שמשלמא בתכנית זו בקיום מידה מהשרטוט עצמה באחריות הקבלנית והתיק להבנית. שימוש בתכנית ע"י עובדה ללא אישור מפורש בכתב מהמתכנן אסור בהחלט.

אילן עקרש - אדריכל נוף
ת.ד. מרץ 38/26 תל אביב טלפקס077 - 7725001