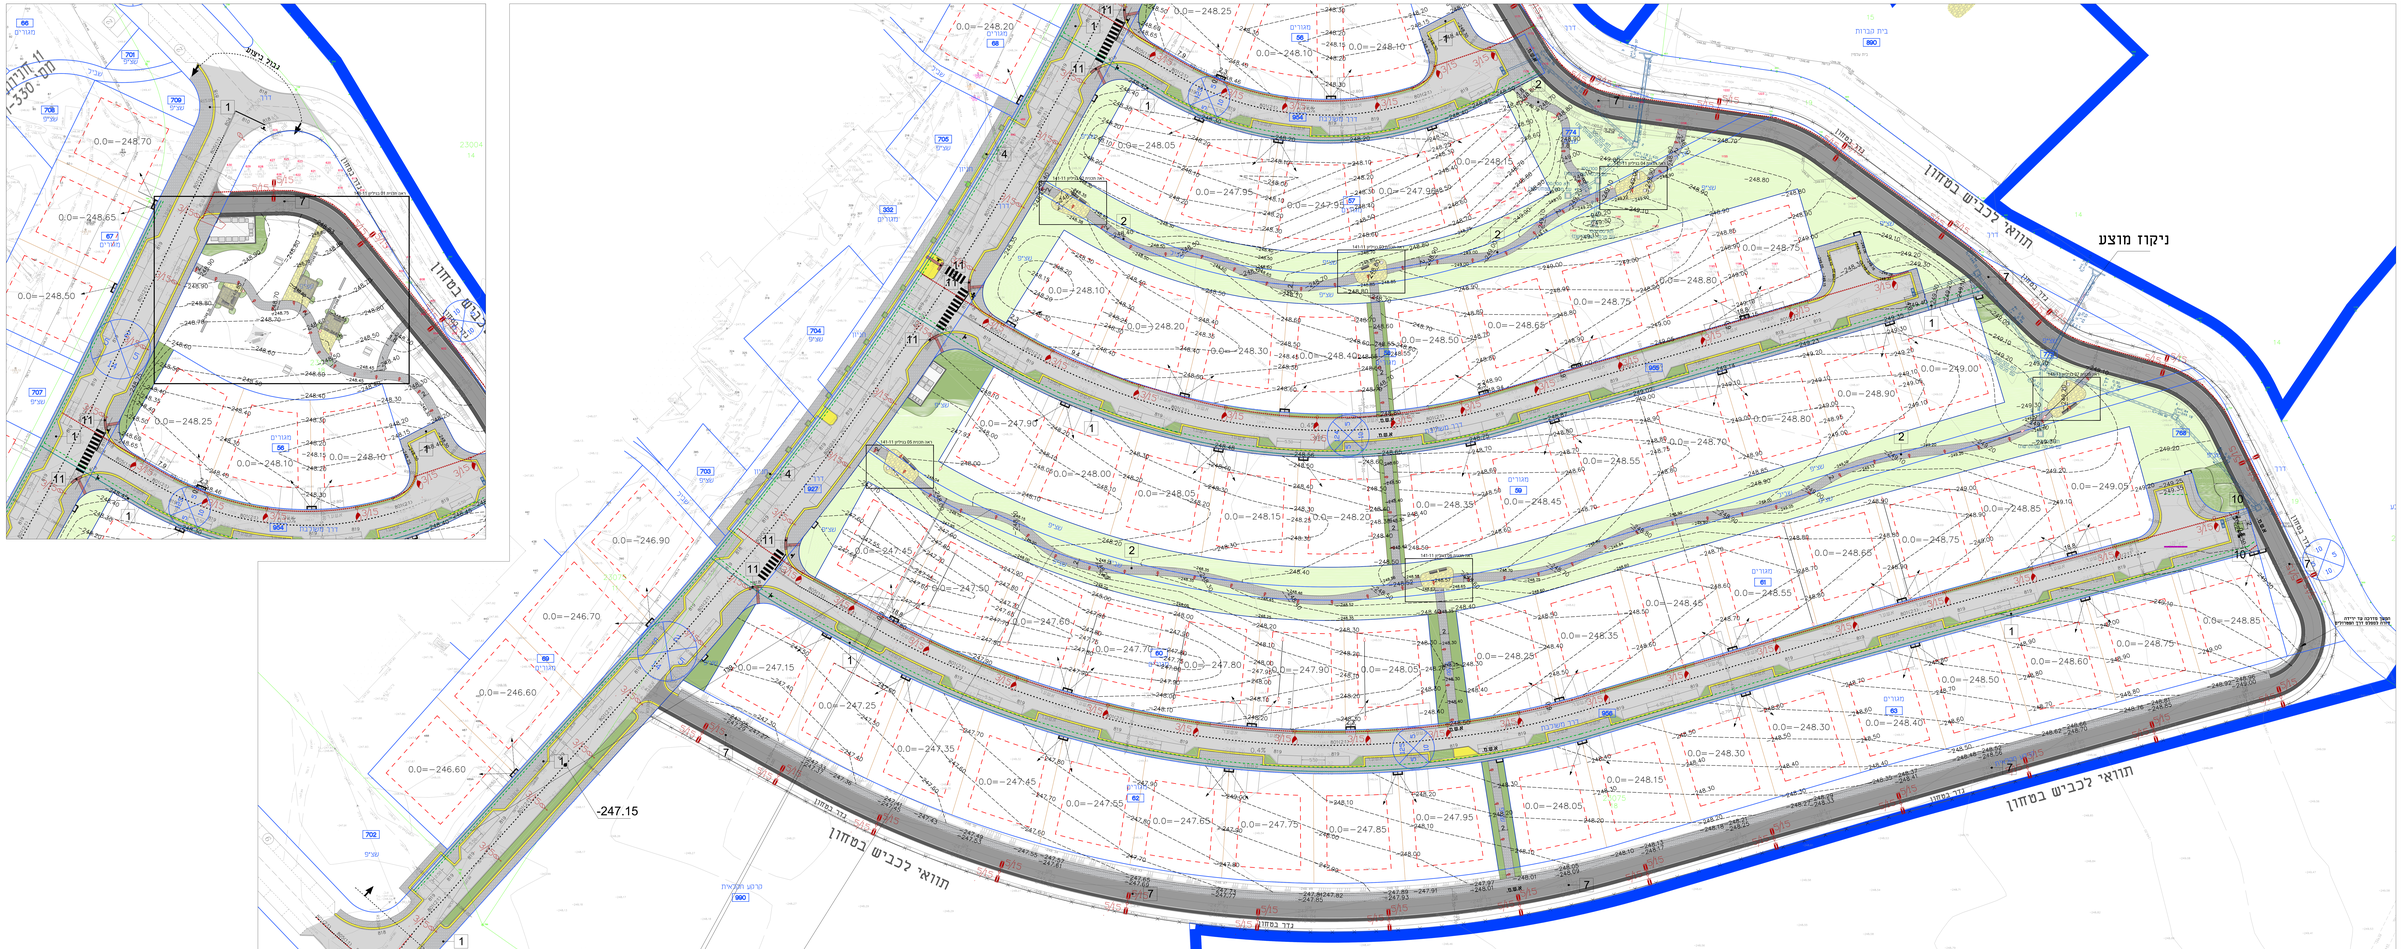

מס'	שם	תאריך
01		
02		
מקרא:

- גבול
- קו בנין
- מדשאה
- גינון
- מדרכה בטון מסורק
- פס אבן בנוסח מדרכה
- פס מבריג/עשוי תחליא
- אבן סנטית
- 11 רמפה לפרט

מהות השינוי	מספרות	תאריך
מדידה	1	05.08.18
עדכון	2	25.08.18
עדכון נוסף	3	02.09.18
עדכון לתיק	3	12.11.18

לעיון	מושב כפר רמתין	קנ.מידה 1:250
לאישור		
לפרוט	שם הפרויקט: החצבה	תאריך: 12/11/18
לביצוע		
	תוכנית: תכנית כללית	
	שם הקובץ: 201803 16-Ruben Hershkovich	
	מס' תכנית: 141-10	מספר פרויקט: 141
		מספר מהדורה: 3

אילן עקריש - אדריכל נוף
י.ל מיר 38 ת.ד 28 מיקוד 3685411 ,מרכז: 077 7775905