גובה קרקע קיימת לאחר חישוף	-112.00
הפרש גבהים - מילוי או חפירה נדרשים בפינה זו של מגרש	-0.60
סה"כ חפירה/מילוי לתא שטח	+82
מפלס 00 מבנה	0.00=-112.05
מפלס לצורך עבודות עפר	-112.55

הערות

גובה קיים חושב בהפחתה של 20 ס"מ לאחר חישוף קרקע

גובה מתוכנן חושב בהפחתה של 50 ס"מ מפני 00 של המגרש

לכמויות נוספו 5% בגלל הידוקים

אזור חפירה

כמויות

מילוי מובא מהודק לפי הנחיות יועץ קרקע 8,161 :מ"ק

חישוף שטח לעומק 20 ס"מ ופינוי 33,470 - מ"ר

הידוק לאחר חישוף לפי הנחיות יועץ קרקע 33,470 :מ"ר

חפירה 2625 :מ"ק

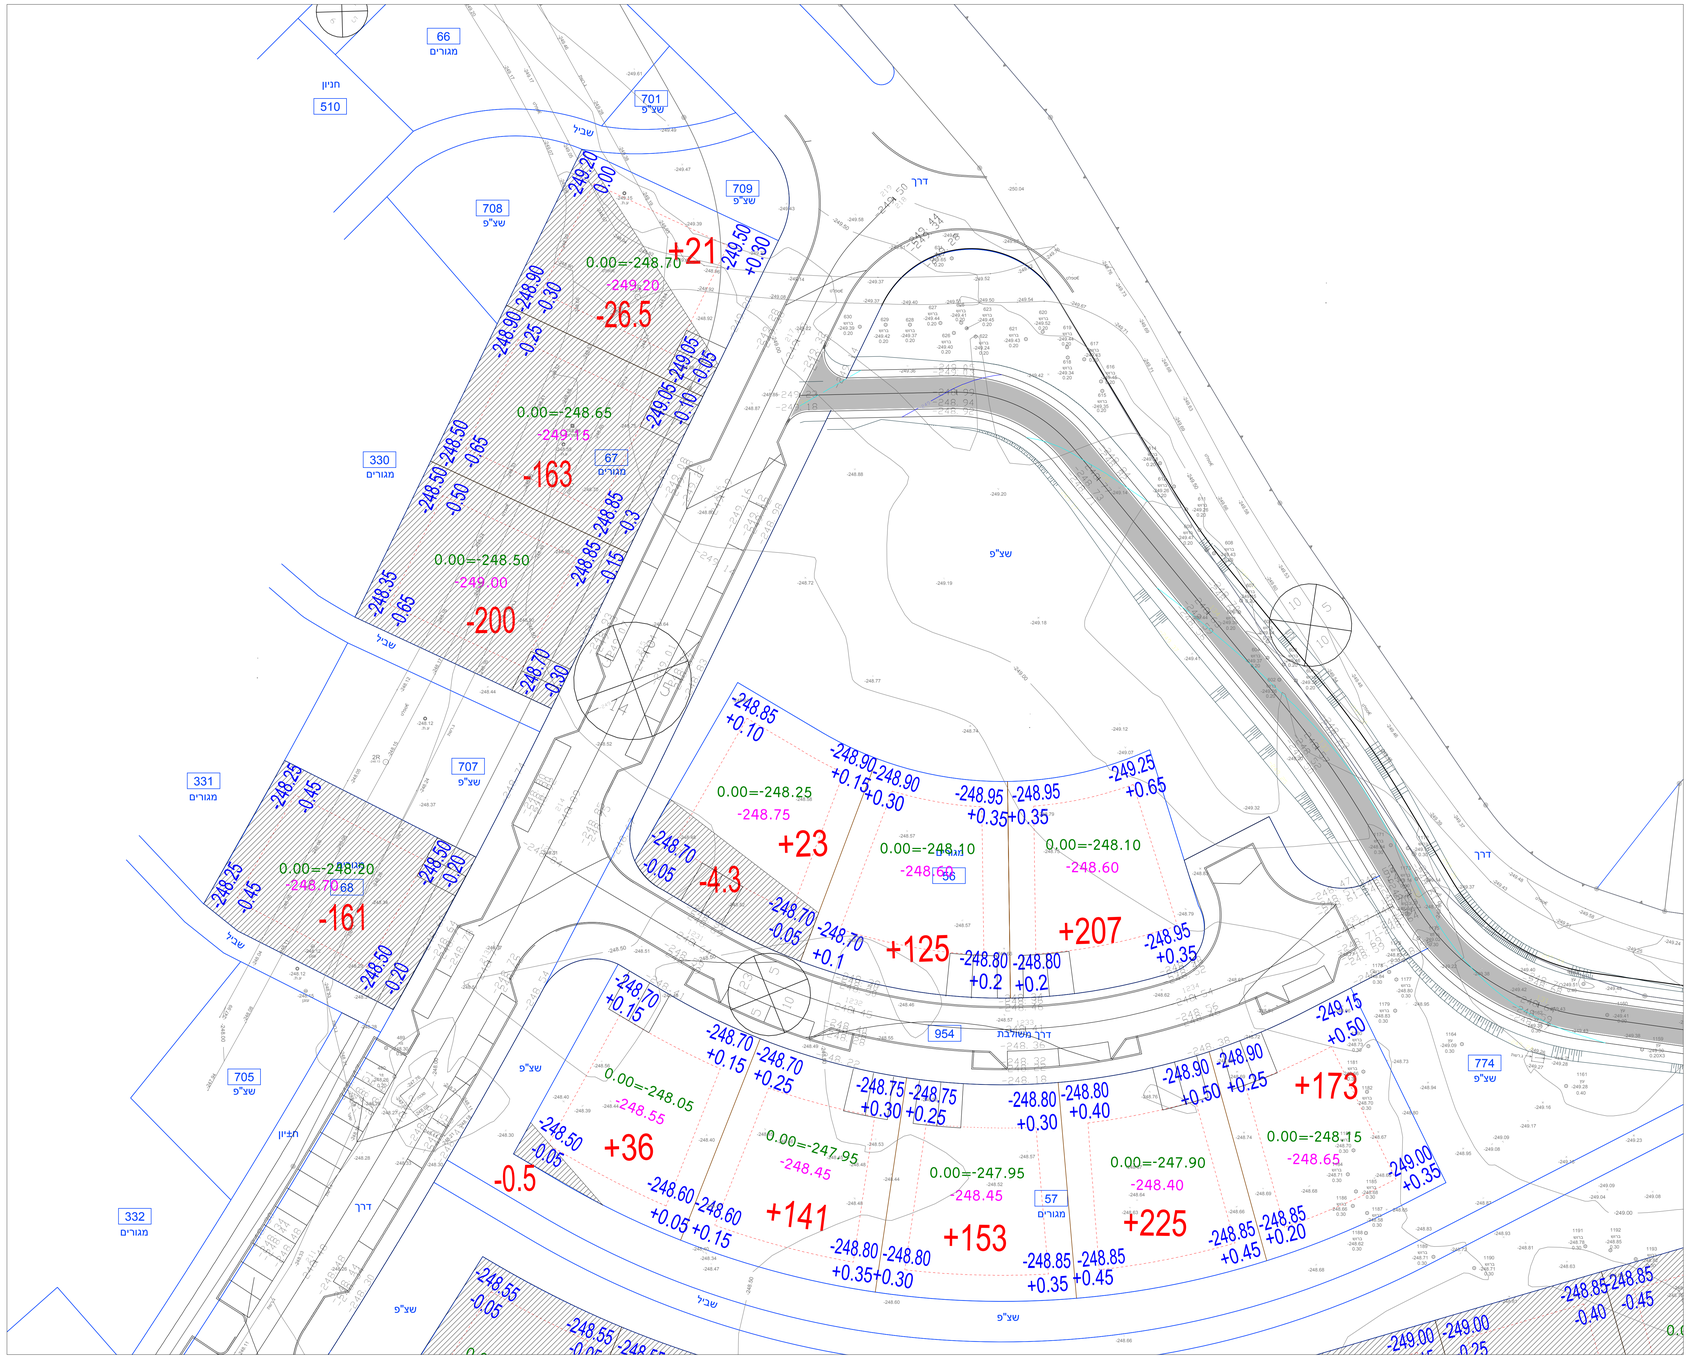

שינויים		
תאריך	מהדורה	מהות השינוי

תפוצה

תפוצה	
תאריך	

הערות

מקרא

מזמין	חברה כלכלית מועצה אזורית עמק מעיינות
פרויקט	כפר רופין שכונת הפקאן
תכנית	תכנית עבודות עפר מגרשים הגדלה3
מס 'תכנית	141-04
קנ"מ	1:250
תאריך	4.7.2022
מהדורה	1
שם קובץ	rupin-after

לעיון ☐ לאישור ☐ למכרז ☐ לביצוע ☒

המבצע אחראי לבדיקת התכנית והתאמתן למקום. על המבצע לבקר את כל הנדרש והודיע למתכנן על כל סטייה/חאמה. אין לקבוע מידה מהשרטוט עצמו. מי שמשתמש בתכנית זו מקיים למכניתו נושא לבדו באחריות המקצועית והחוקית להכנתו. שימוש בתכנית ברשלנות ללא אישור מפורש בכתב מהמתכנן אסור בהחלט.

אילן עקרש - אדריכל נוף
י.ל. פרץ 38/26 תל אביב טלפקס077 - 7725001: