כביש מסי 124

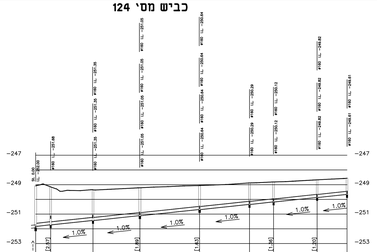

רום תחתית צינור	251.85	251.85	251.45	250.95	250.34	250.11	249.87	249.61
שיפוע	1.0%							
סוג & קוטר	211.7							
עובי דופן								
חומר								
רום פני קרקע	249.98	249.98	249.91	249.72	249.49	249.49	249.57	249.58
מרחק ריץ	0.0	10.2	28.8	31.8	40.6	33.9	16.3	29.6	20.3
מרחק	10.2	28.8	31.8	40.6	33.9	16.3	29.6	20.3
מס. שמיה	28	280	281	282	283	284	285	286	287

#200 צינור SN-8 PVC לפי ת"י 884

File path: X:\785-RASHAFIM\6521\CV\2.dxf

2 :קו צינור – 1:100/1:1000

כביש מסי 2

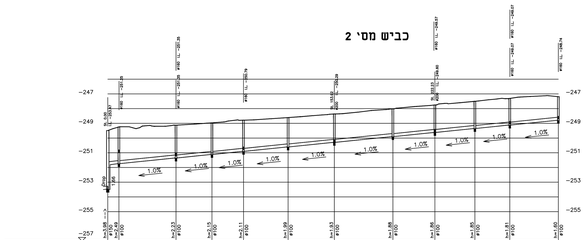

שיפוע	1.0%																			
סוג & קוטר	ø 200																			
עובי דופן																				
חומר																				
מרחק ריץ	0.0	7.6	40.4	70.8	93.2	123.2	153.9	193.7	222.2	258.4	273.3	306.1								
מרחק	7.6	38.8	24.4	21.5	30.2	31.4	39.8	28.5	27.2	23.8	32.9									
מס. שמיה	21	210	211	212	213	214	215	216	217	218	219	220								

File path: X:\785-RASHAFIM\6521\CV\4

4 :קו צינור – 1:100/1:1000

כביש מסי 123

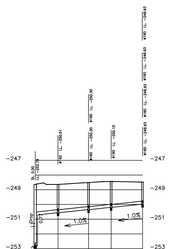

רום תחתית צינור	251.85	251.14	250.74	250.34	249.94
שיפוע	1.0%				
סוג & קוטר	ø 200				
עובי דופן					
חומר					
רום פני קרקע	248.64	248.54	248.51	248.43	248.46
מרחק ריץ	0.0	15.5	36.2	51.6	72.9
מרחק	15.5	20.7	15.4	21.3	
מס. שמיה	24	240	241	242	243

File path: X:\785-RASHAFIM\6521\CV\3

3 :קו צינור – 1:100/1:1000

כביש מסי 125

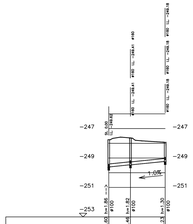

רום תחתית צינור	248.85	248.65	248.30
שיפוע	1.0%		
סוג & קוטר	ø 200		
עובי דופן			
חומר			
רום פני קרקע	247.75	247.56	247.63
מרחק ריץ	0.0	14.7	38.3
מרחק	14.7	23.6	
מס. שמיה	217	2180	2171

File path: X:\785-RASHAFIM\6521\CV\6

6 :קו צינור – 1:100/1:1000

כביש מסי 2

כביש ביטחון

כביש מסי 125

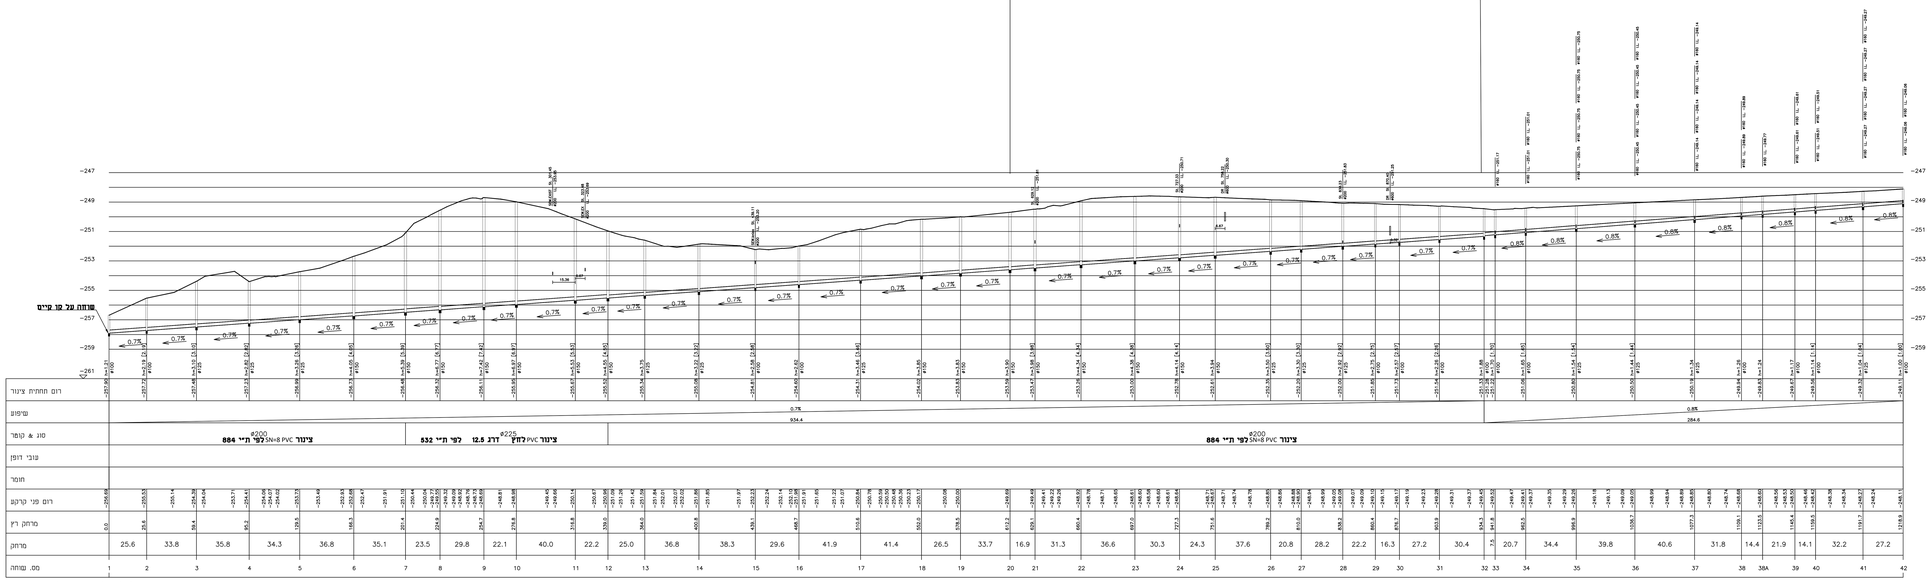

| | | | | | | | | | | | | | | | | | | |