





תחום התמצאות על רקע תצלום אווירי - ללא קניימ

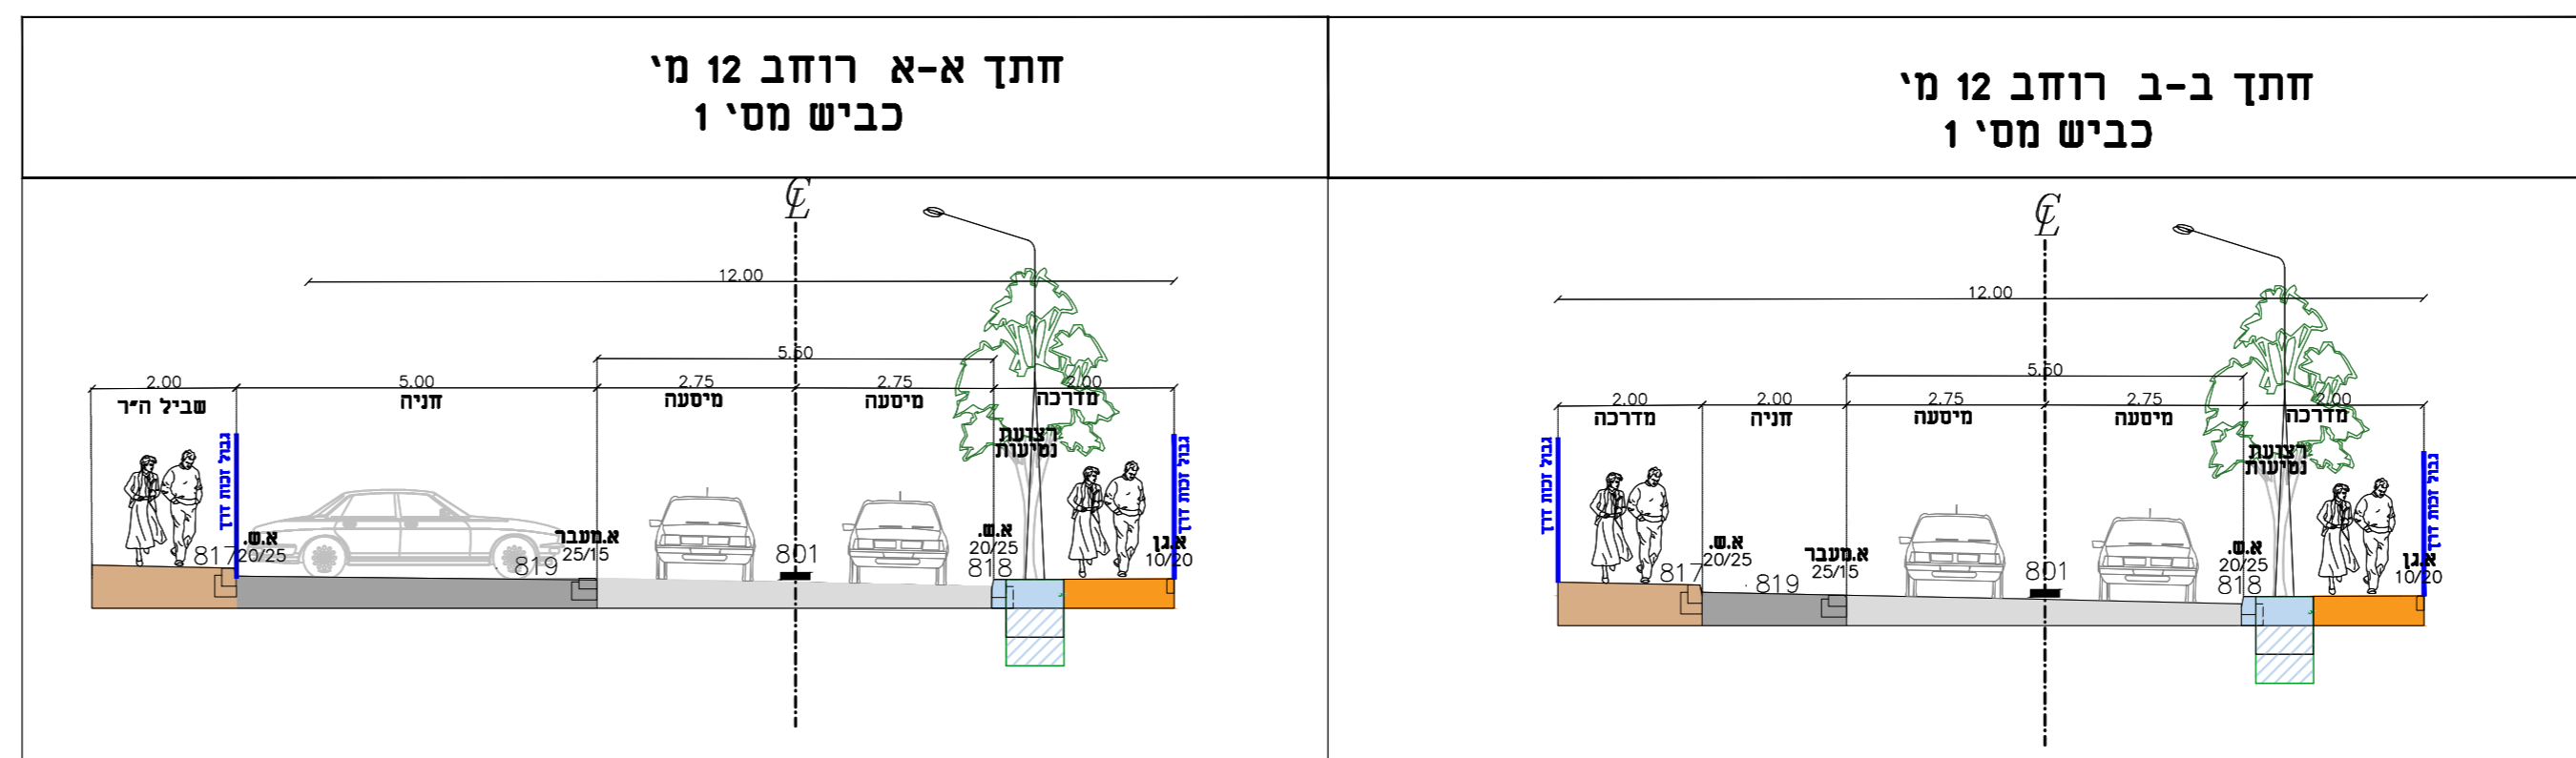

חתך א-א רוחב 12 מ' כביש מסי 1

חתך ב-ב רוחב 12 מ' כביש מסי 1

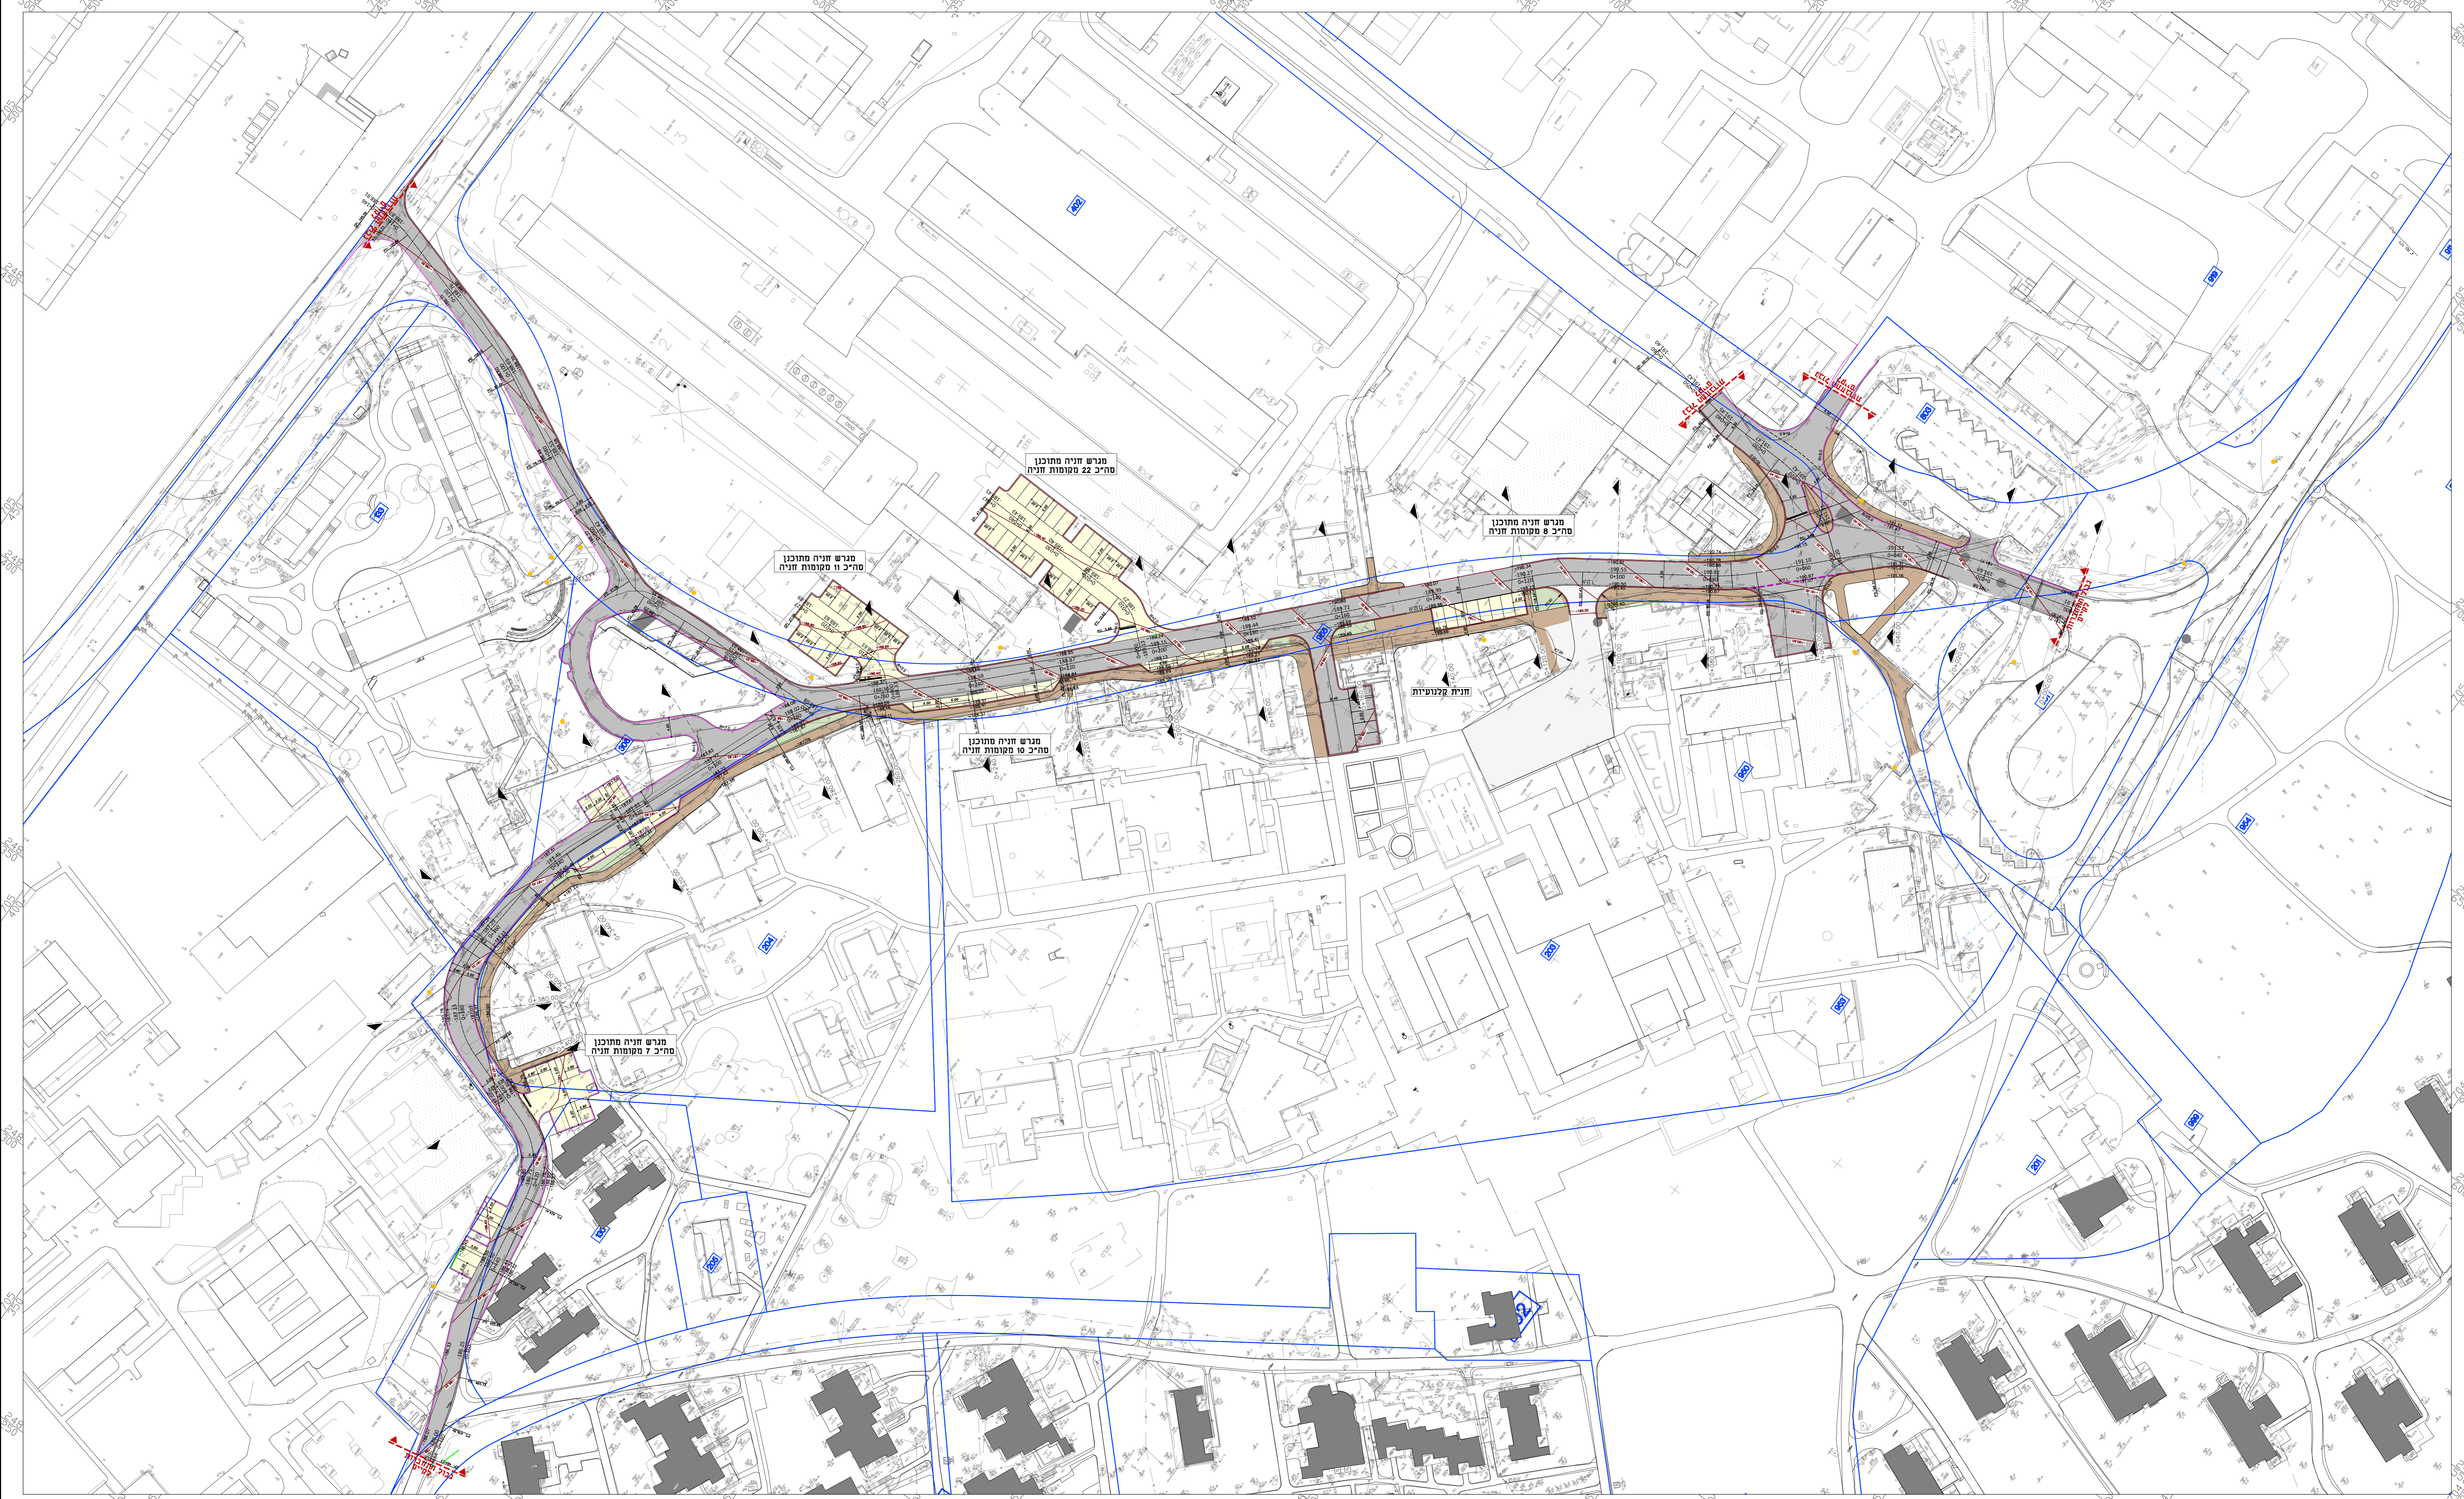

הערות:
 קטע כביש בין חזקים 04-280-04-485
 קטע ארו מסומסר ומסומסר על כביש קיים
 שדרוג ורדוד והסטה בוליאים ואישר צוות התכנון בקיבוץ
 (תוכנית העמדה המסומסרת)

02	12.25	08.12.25	08.12.25
01	08.12.25	08.12.25	08.12.25



מקרא:

- גבול תחום
- אבן שפה מותכנת
- אבן גן מותכנת
- אבן עלייה לרכב מותכנת
- אבן שפה מותכנת מותכנת
- מסעף אספלט מותכנת
- מדרגות או תנועה מותכנת
- חניה מותכנת
- ניון
- חתך שיפוט
- שטח תאורה
- קיים

שם התכנית:
קיבוץ שדה אליהו
תוכנית תנועה
על רקע מצב קיים

מספר תוכנית	03-SHVELHO-03-HW-DD-2.12-02
תאריך	14/07/2025
מספר תוכנית	03-SHVELHO-03-HW-DD-2.12-02
תאריך	11/12/2025
מספר תוכנית	03-SHVELHO-03-HW-DD-2.12-02
תאריך	11/12/2025