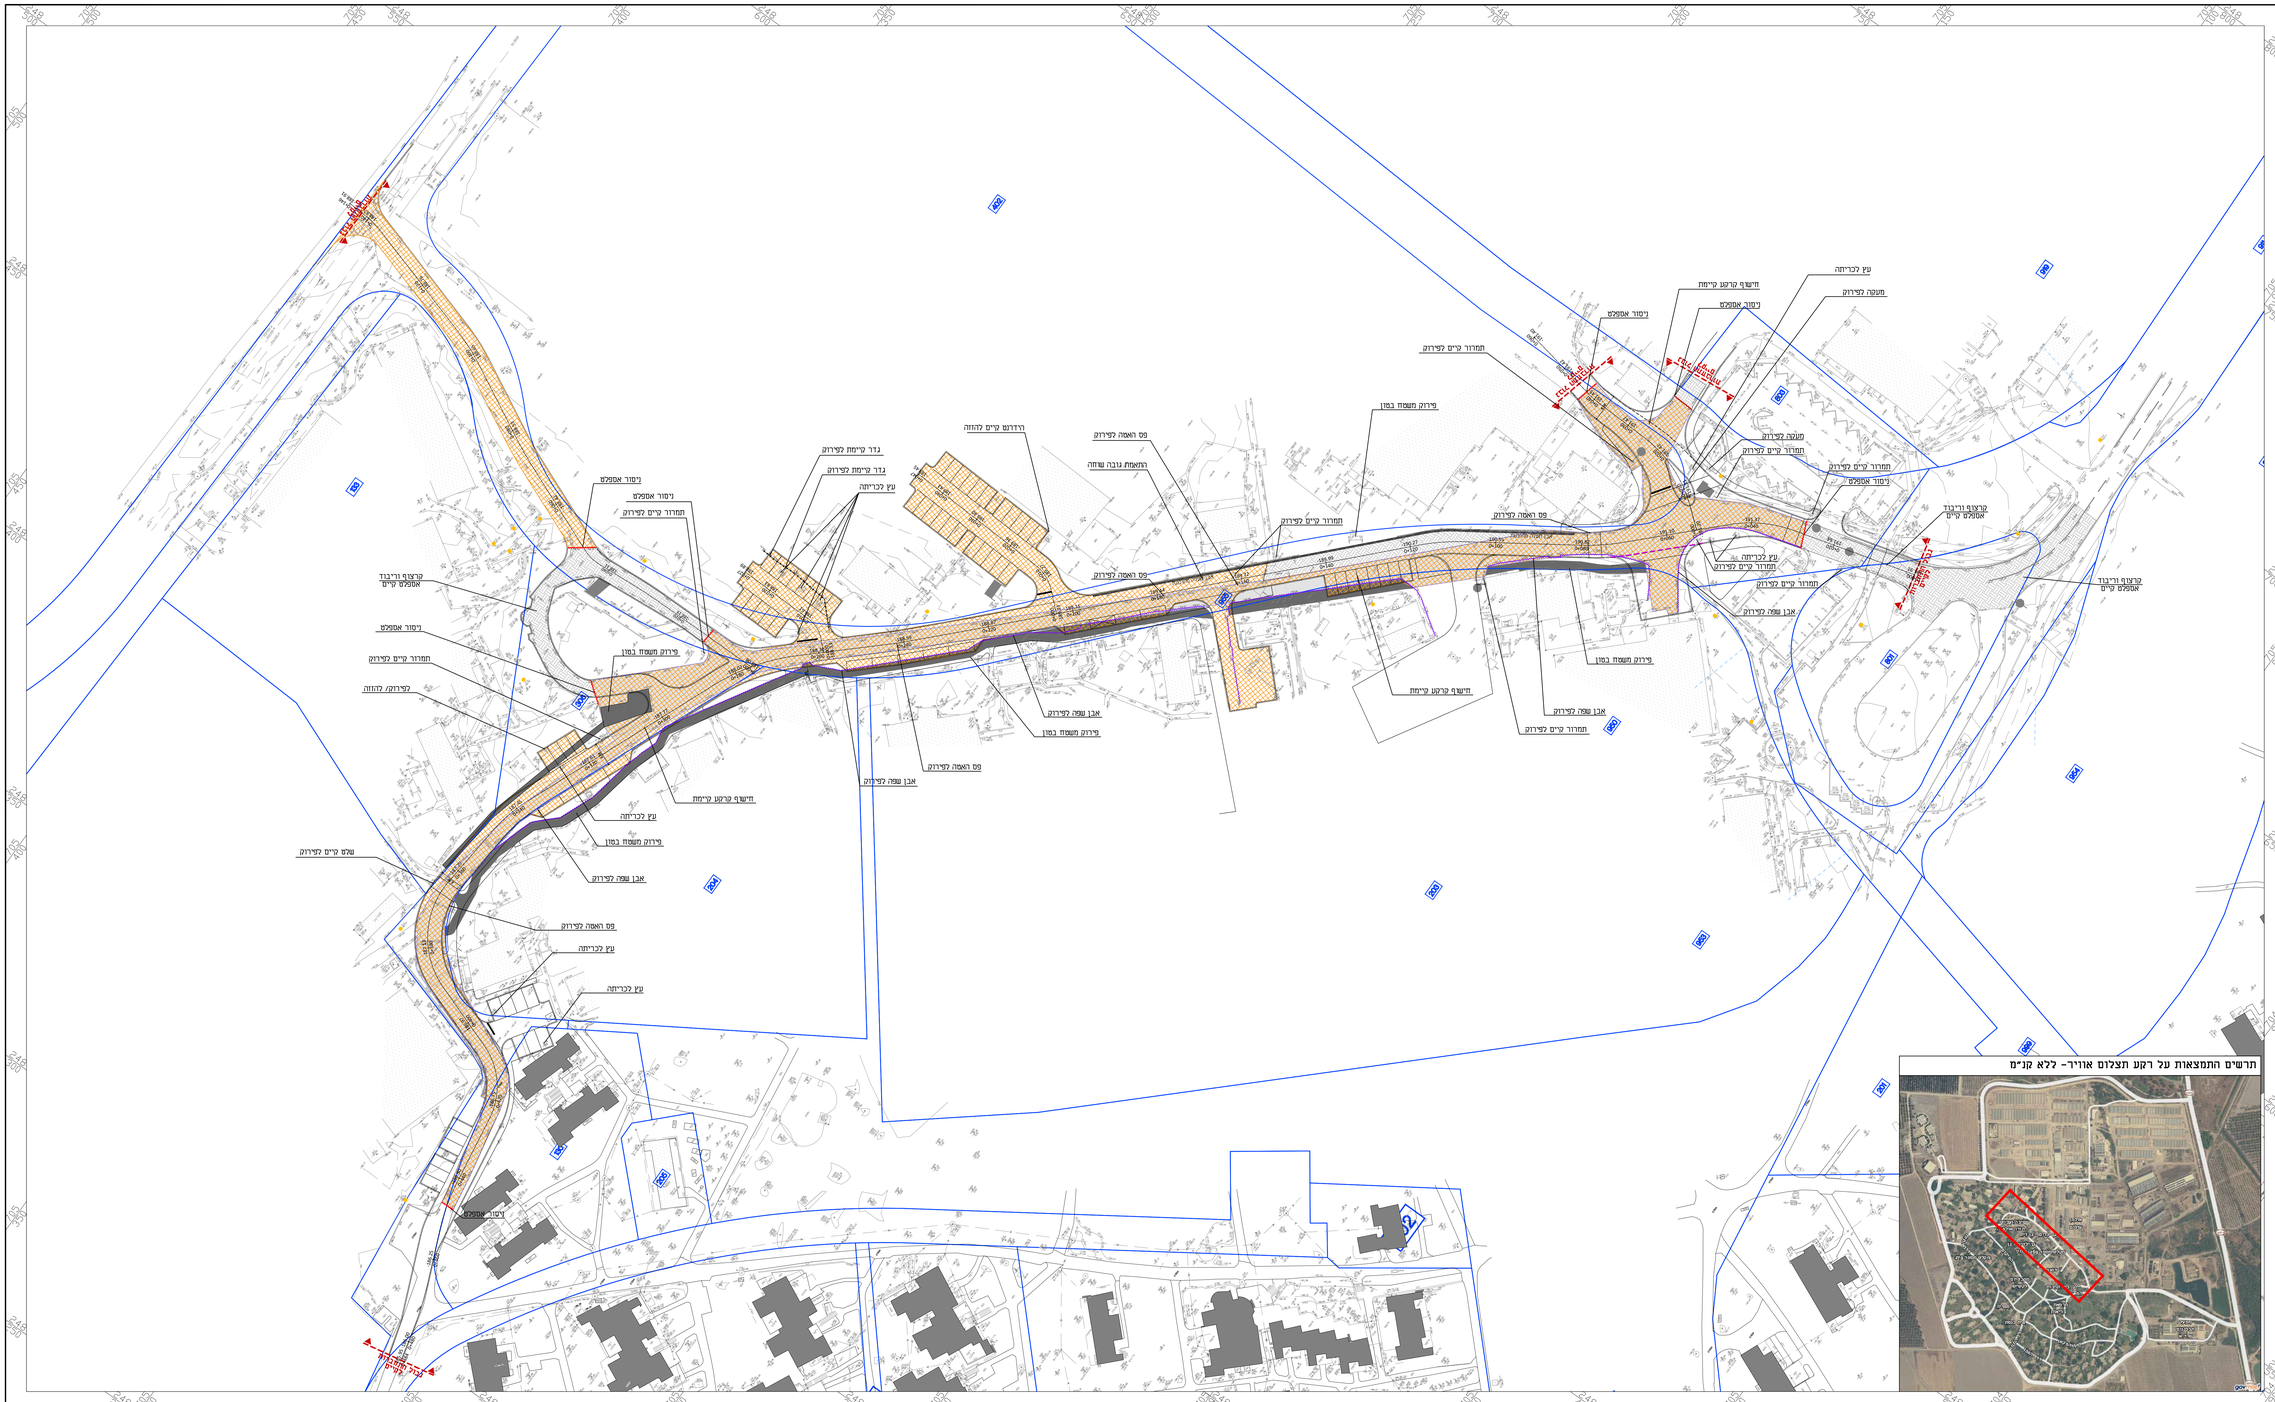

תרשים סביבה קנ"מ : 1:25,000

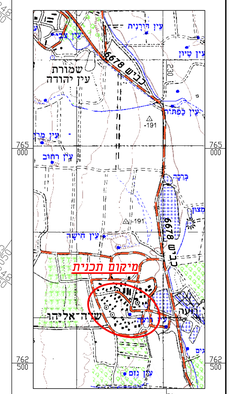

הערה:
קטע כביש בין חוחכים 0+280-0+485
קטע איטי ממומנוד ומתחבר על כביש קיים
שדרוג הכדרדה הקטע בהיאום ואישור צוות התכנון בקיבוץ
ומרבדים המעוצה המקומית.

מהדורה	תאריך	תאור עדכון / אסמכתא / יוזם העדכון	אישר

קיבוץ שדה אליהו

Metruka מטרוקה אי.נ.ג.

מקרא:

- קו מגרש
- אבן שפה מתוכננת
- אבן גן מתוכנת
- ניסור אספלט
- אבן שפה קיימת לפירוק
- חישוף קרקע קיימת
- אספלט קיים לקרצוף וריבוד
- פירוק מבנה מיסעה קיימת (אספלט חמצנים)

תרשים התמצאות על רקע תצלום אוויר- ללא קנ"מ

מפתח גיליונות

פרוייקט:
קיבוץ שדה אליהו
דרך פנימית לבי"ס

שם התכנית:
קיבוץ שדה אליהו
תוכנית פירוקים

שלב תכנון	ראשוני (50) ○	מוכרז (פס) ○	מפורט (05) ●
מסגרת	בעיון (IR) ○	לאישור(FA) ○	לתכנון (דז) ●	לביצוע(IFC) ○

מהדורה	תאריך	תכנן	בינ"ל	אישר
00	14/07/2025	כיליא	כיליא	כיליא
01	11/12/2025	כיליא	כיליא	כיליא

מס' מודיפיקם מתכנן:	SHYELHO_03	קנ"מ:	1:500

שם קבצ ותרשים: SHEET FILE NAME: GIL-SDYELYO_03-HW-DD-1.11.dwg
שם קבצ ודפוס: PLOT FILE NAME: GIL-SDYELYO_03-HW-DD-1.11-01.PDF

מהדורה	ציר	שלב מודיפם	אסמכתא/מס דוא"ל	מקום	תחום	מספר
GIL-SDYELYO_03-HW-DD-1.11-01						