






תרשים התמצאות על רקע תצלום אוויר - ללא קני"מ

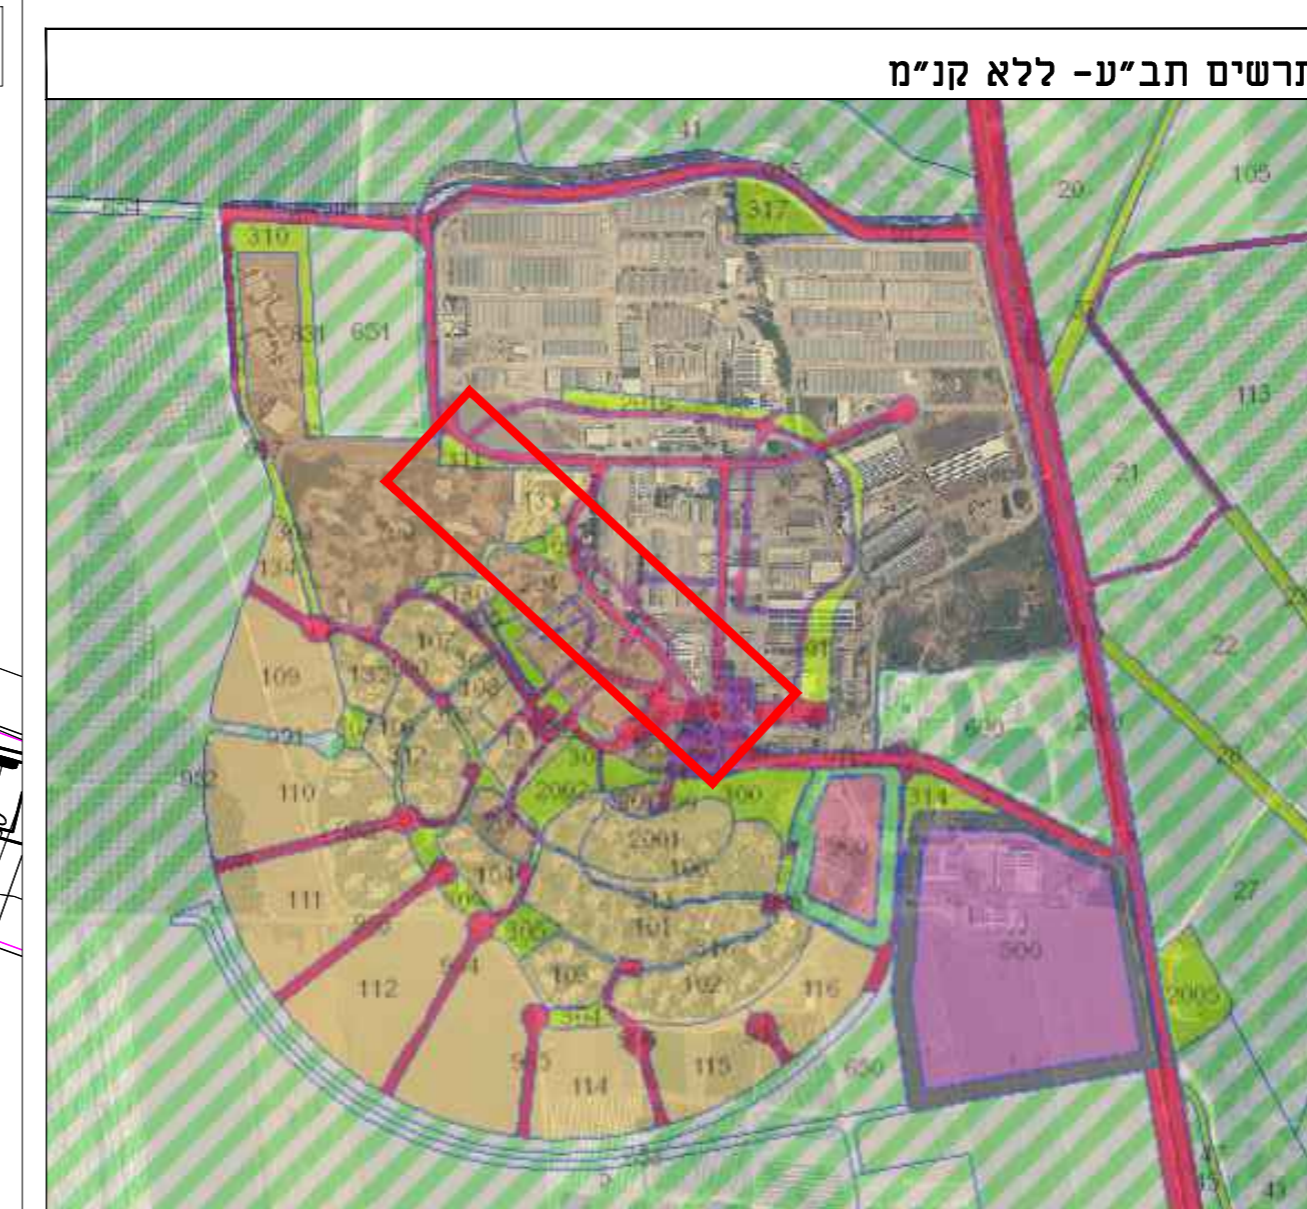



תרשים תבנית - ללא קני"מ

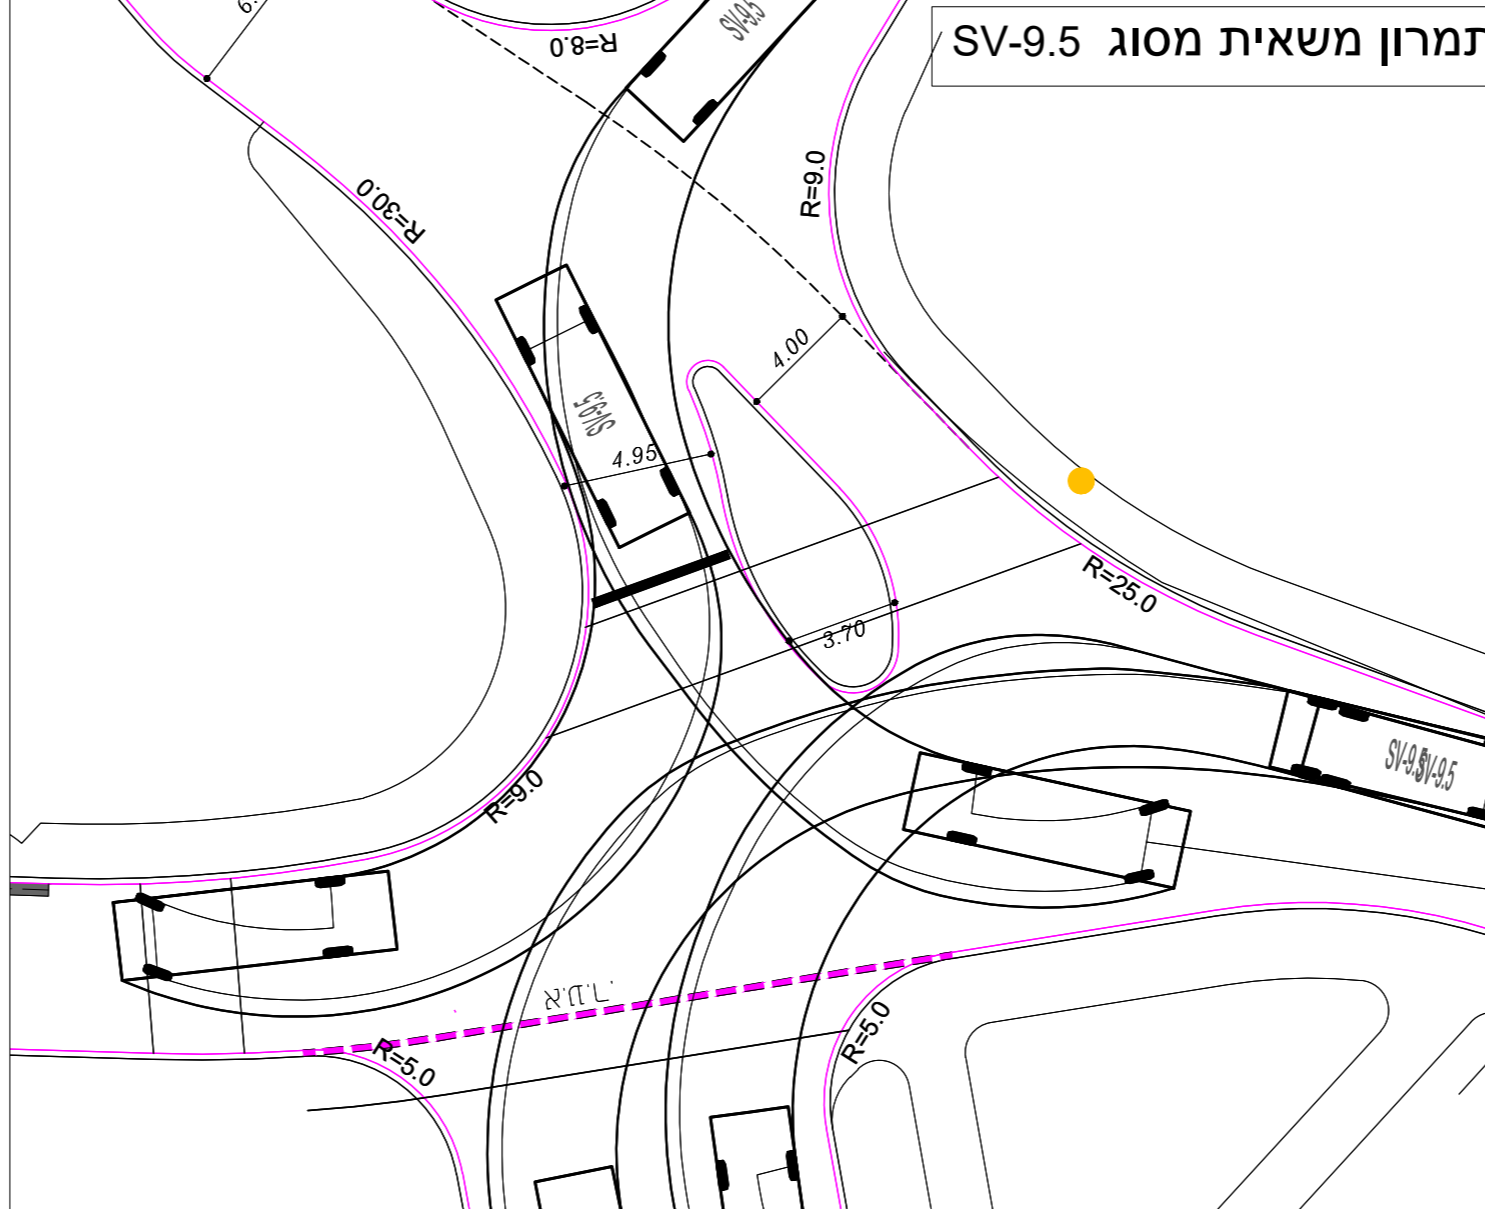


תמון משאית מסוג SV-9.5

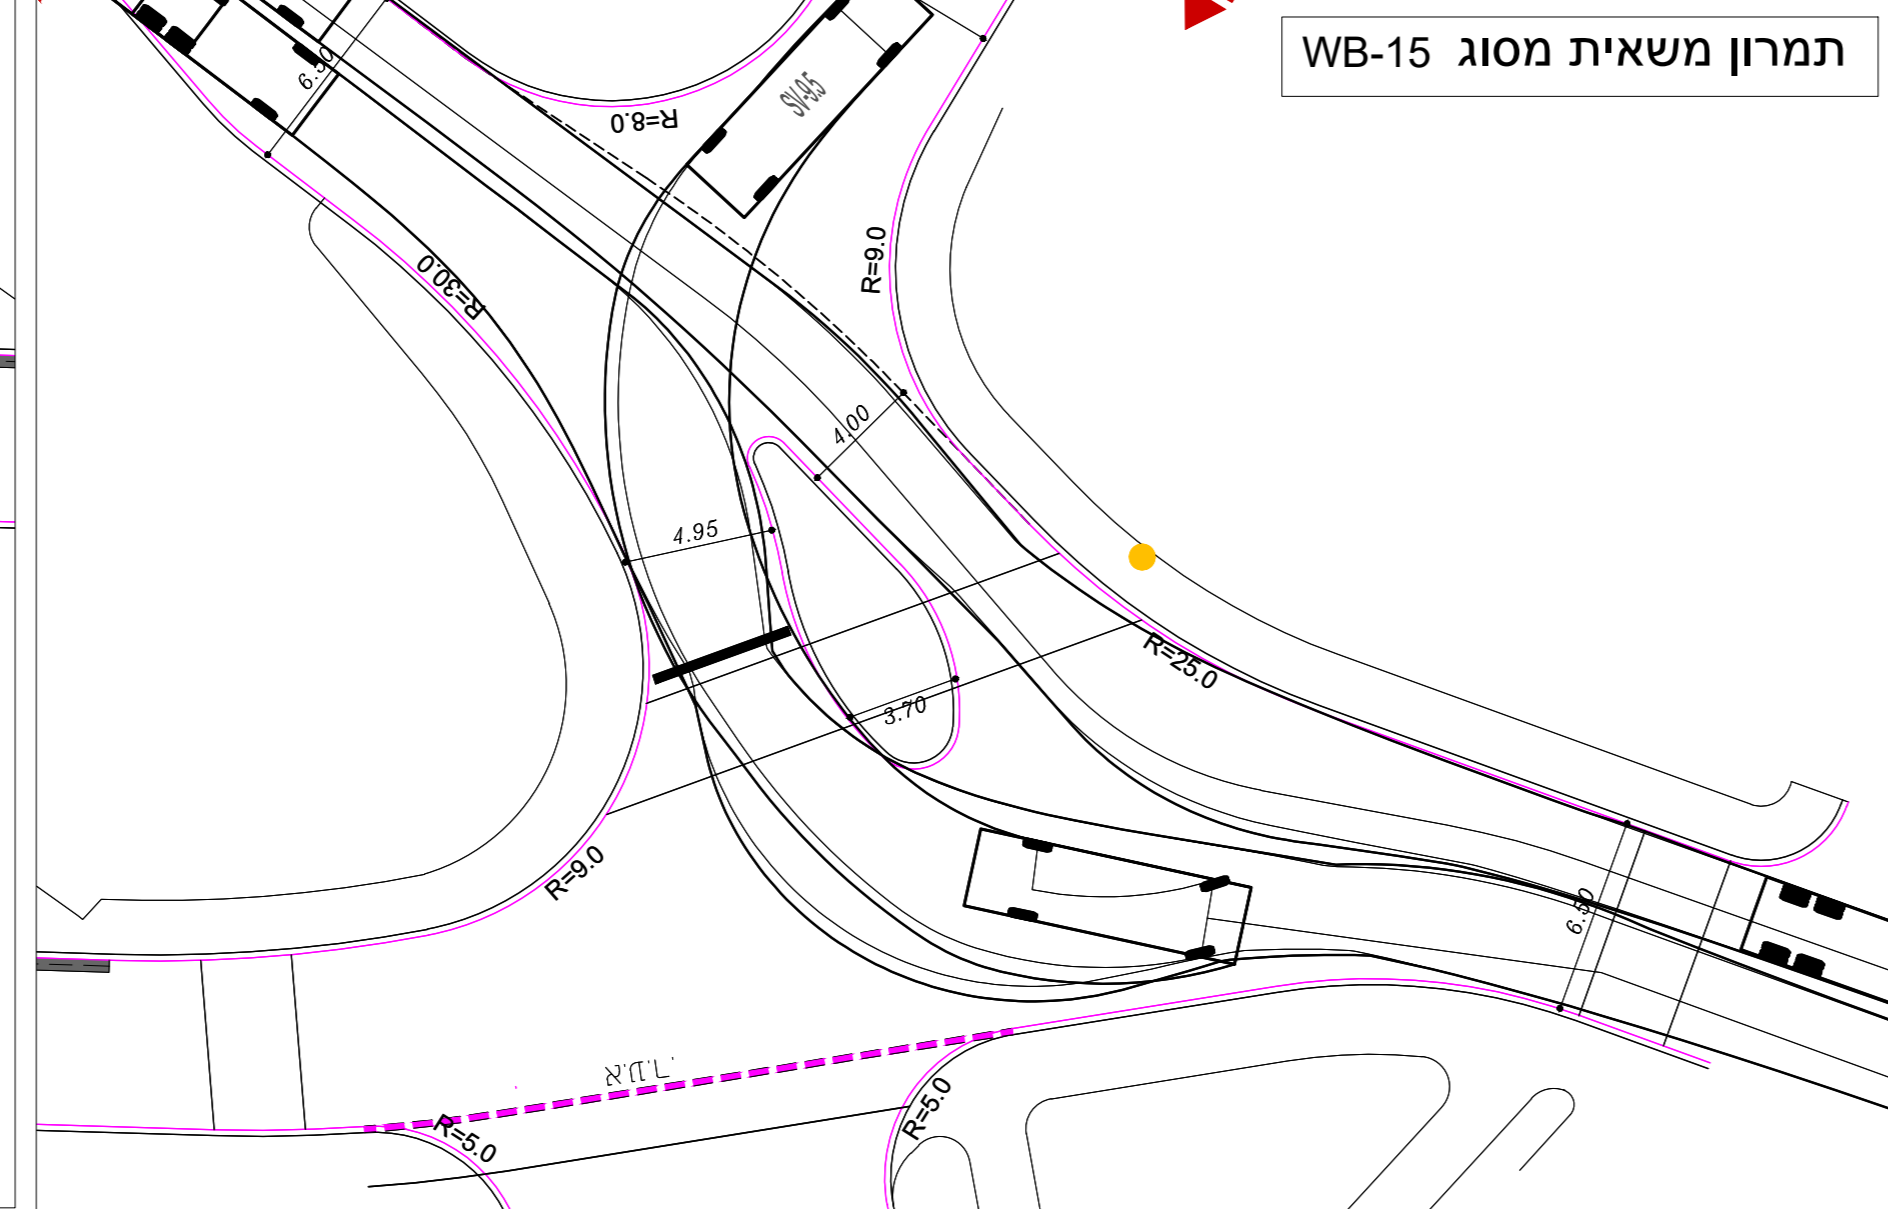

תמון משאית מסוג WB-15

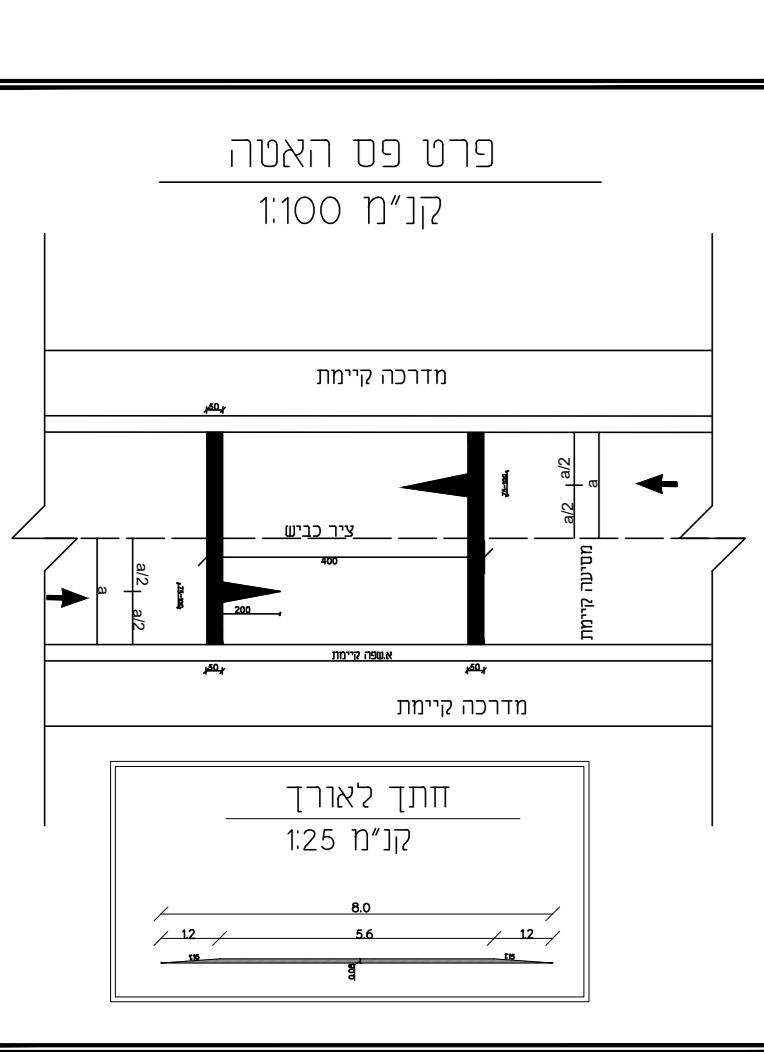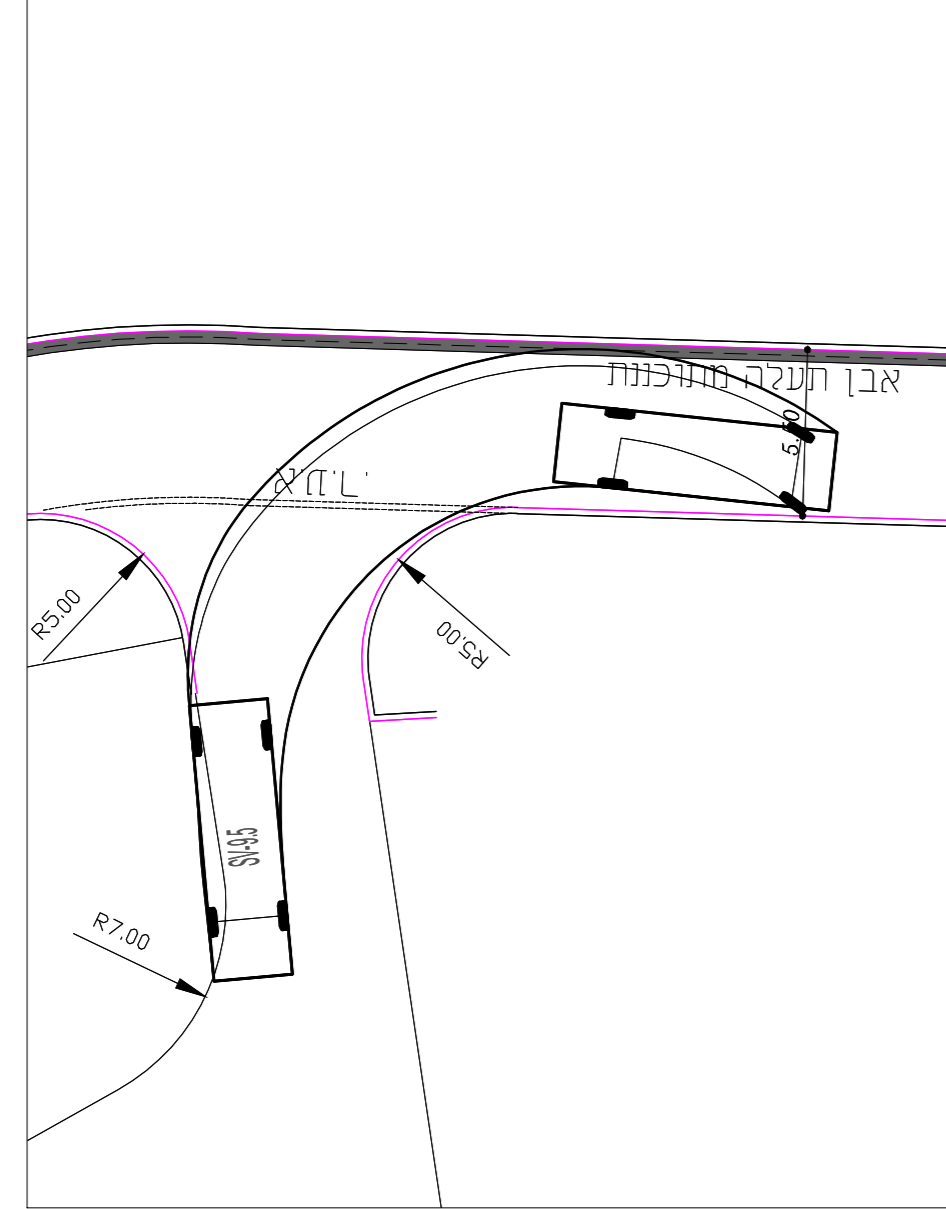

פרט פס האטה
קני"מ 1:100

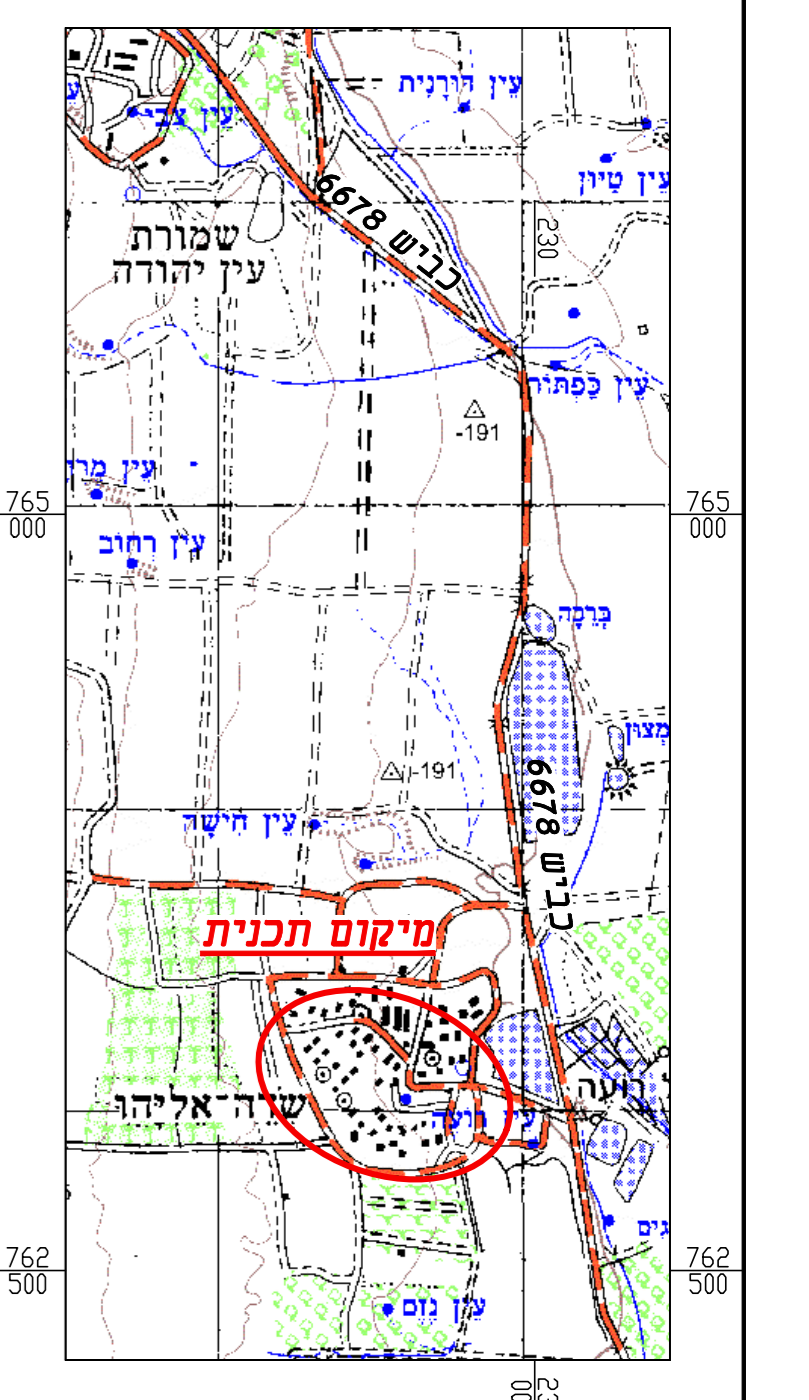

הערות:
שטח כביש בין חוזים 04-280-04-485



מקרא:


- גבול תחום
- גבול גוש
- מעטח בסיחות
- קיים עמוד תאורה
- עמוד תאורה
- עמוד תאורה

תפוח גיליונות
פדווייס:


קיבוץ שדה אליהו
תוכנית תנועה
על רקע מצב קיים


1:500
SHVELHO
GIL-SDVELYO-01-TR-DD-3.11-05

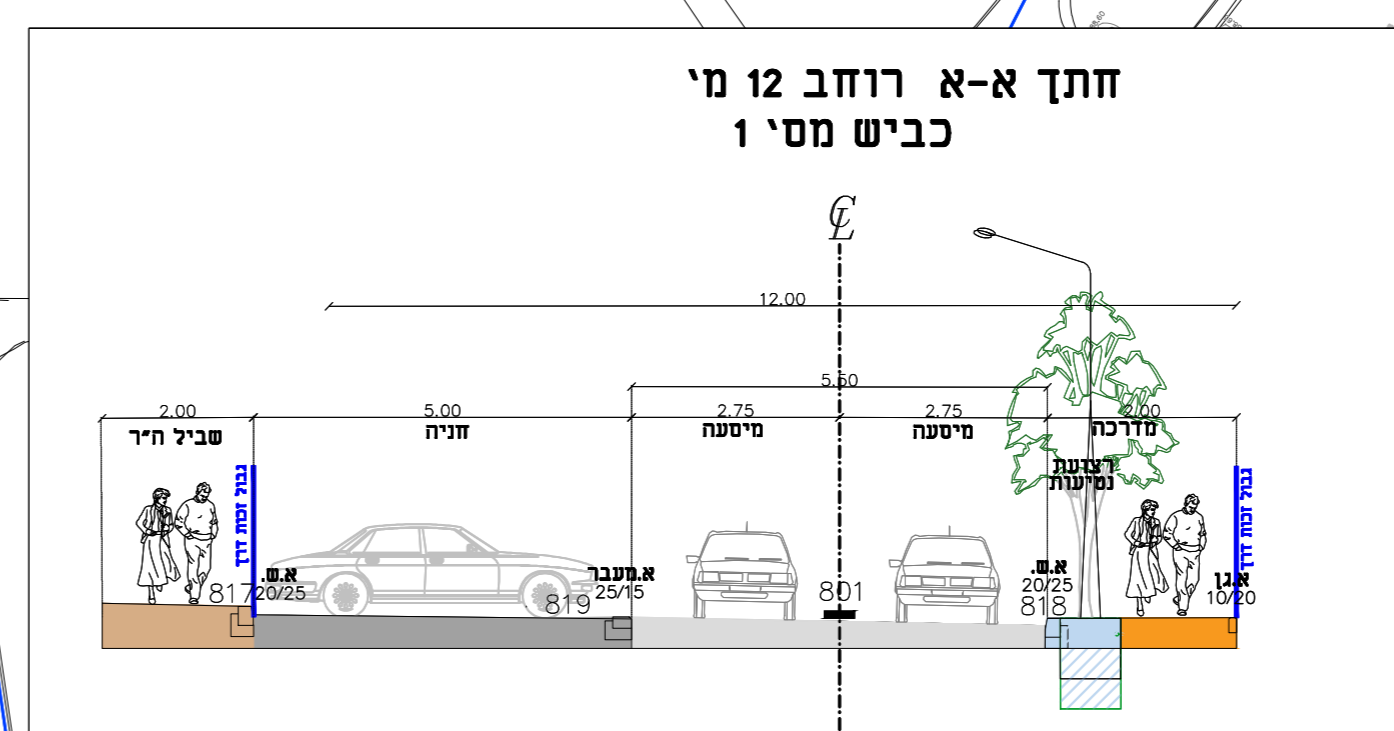


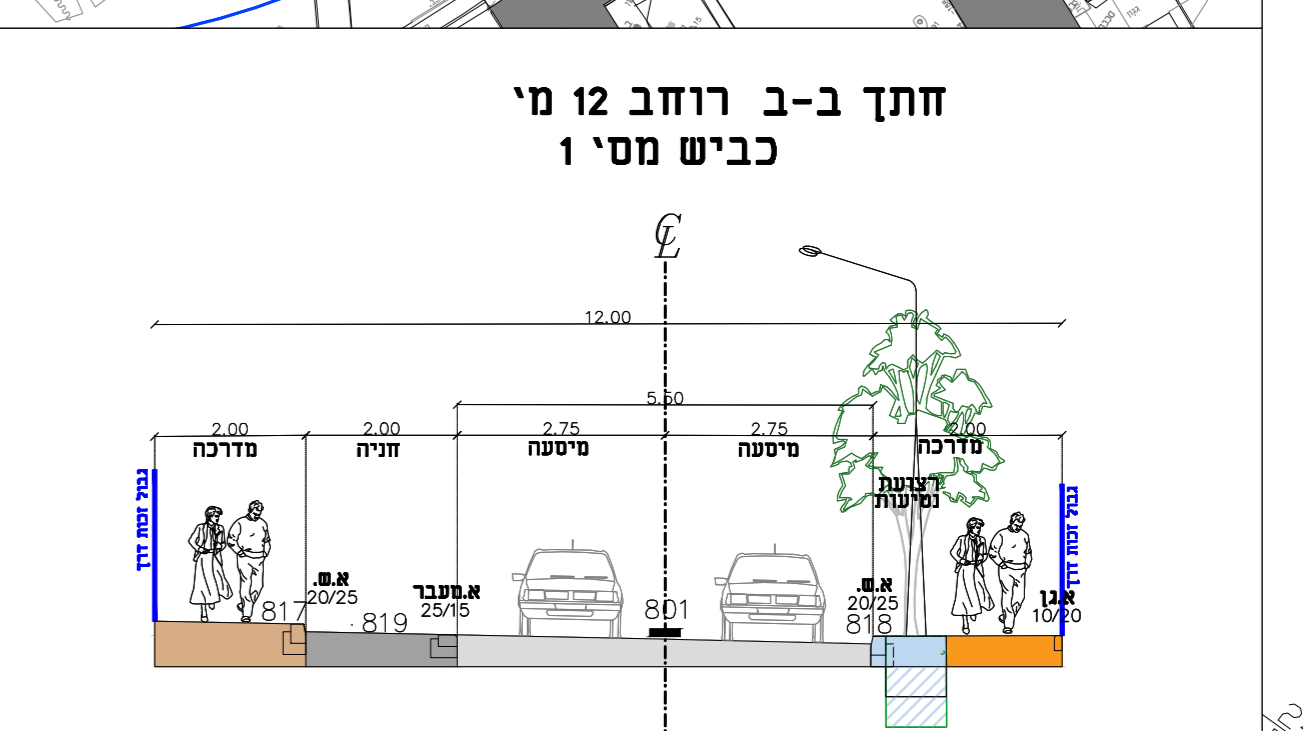

