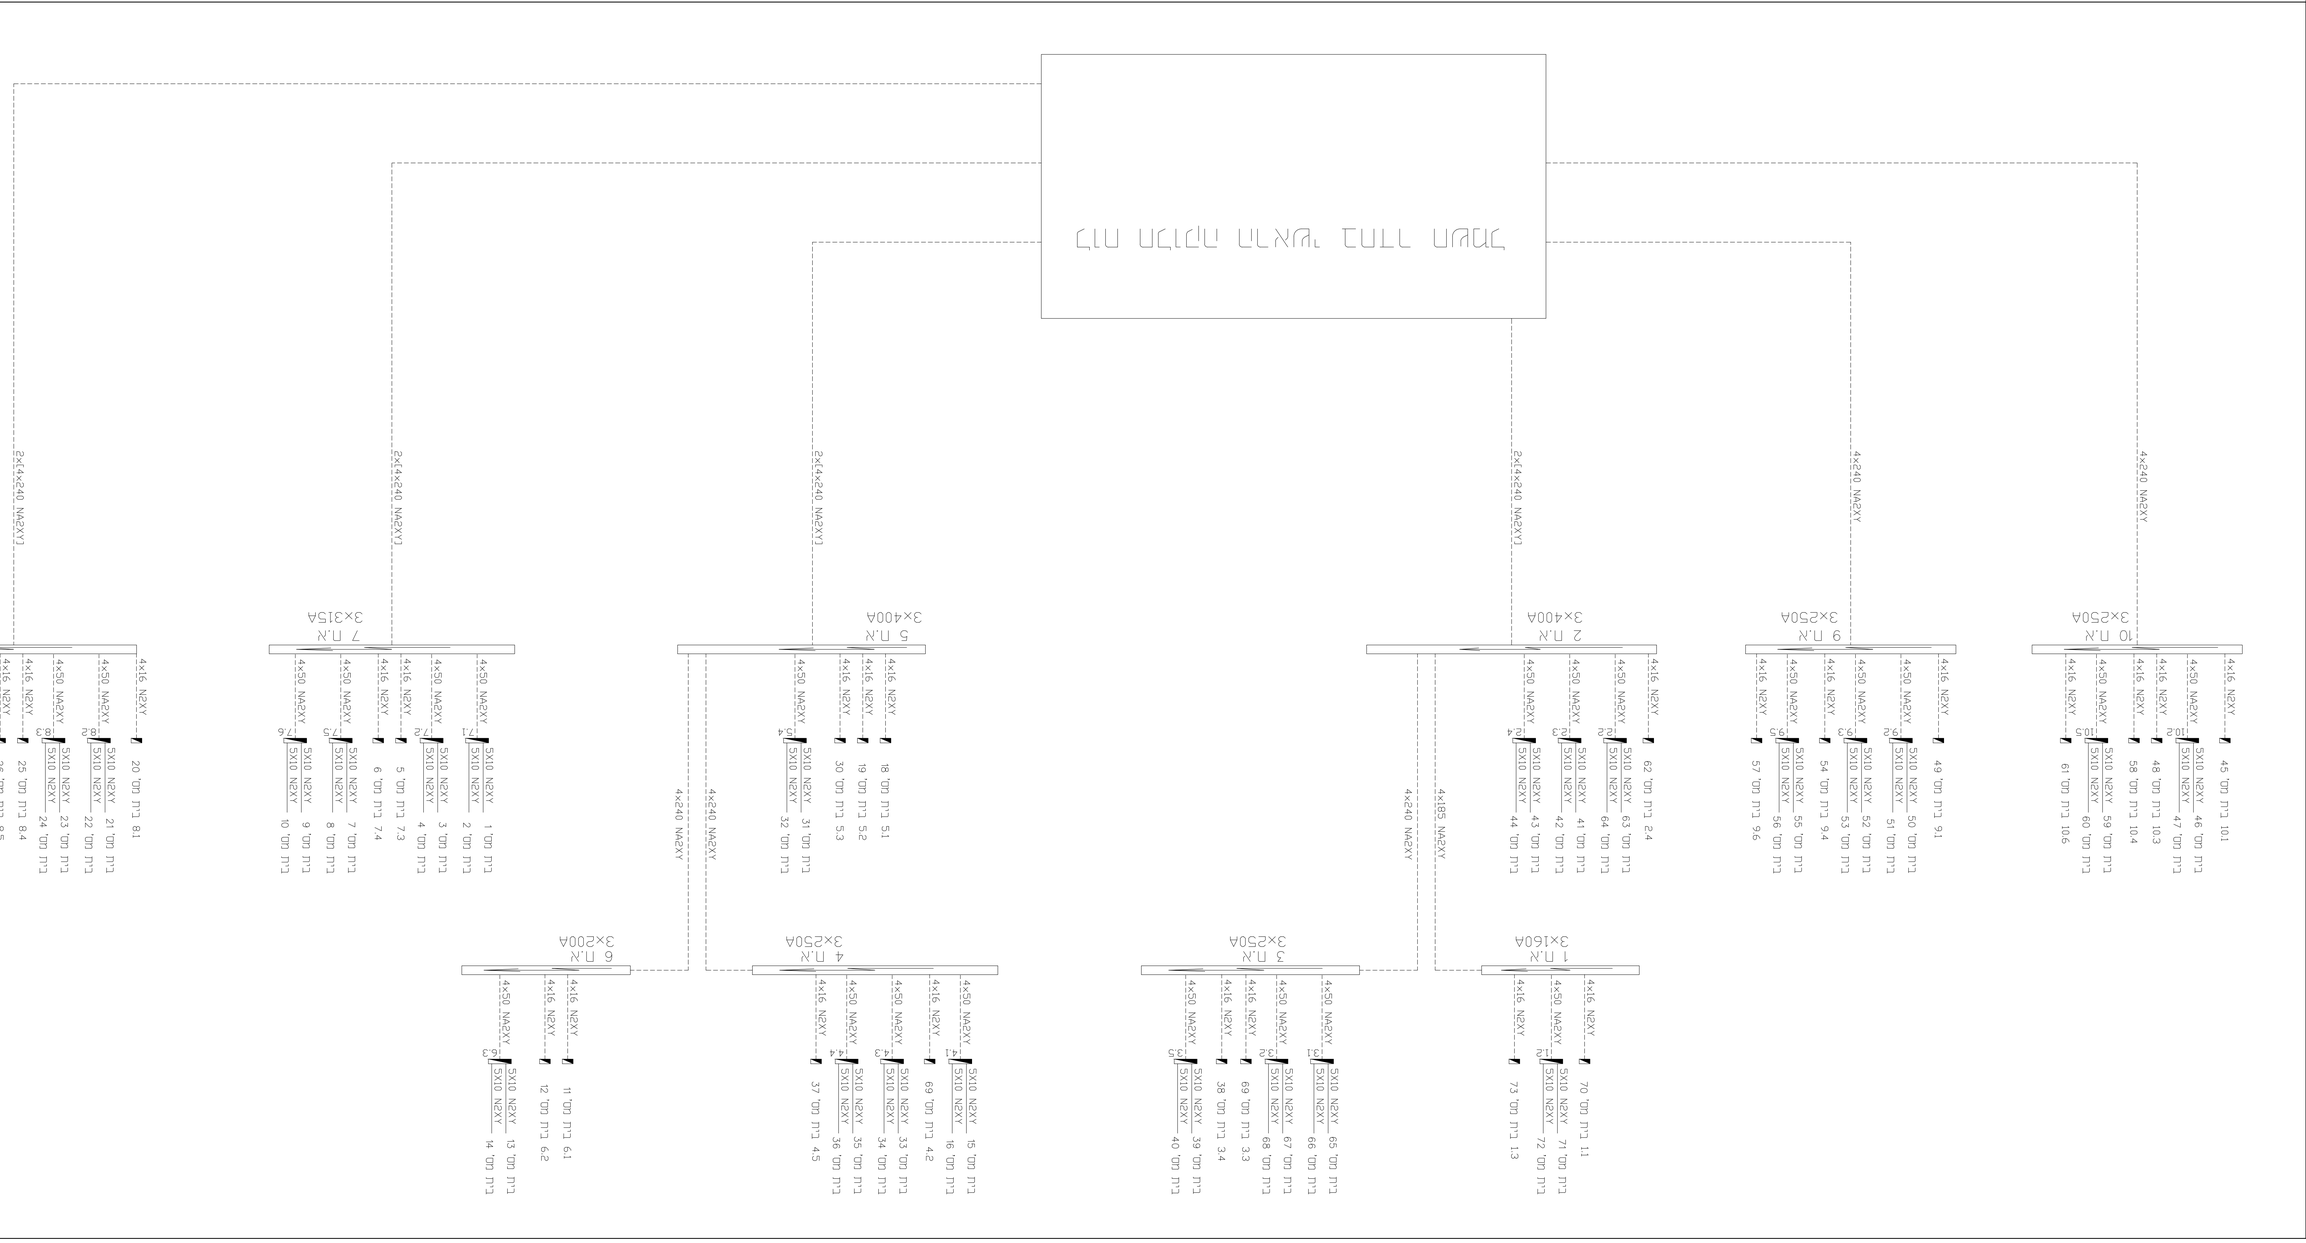

מק"ט	תיאור
01	1 כבל NA2XY מתח נמוך
02	2 כבל NA2XY מתח נמוך
03	1-כבלים NA2XY מתח נמוך
04	2-כבלים NA2XY מתח נמוך
05	1 כבל NA2XY מתח נמוך 4+1
06	2 כבלים NA2XY מתח נמוך 4+1
07	מבנה מגורים
08	**מבנה מגורים, מגורים מעורב**
09	מבנה מסחרי





