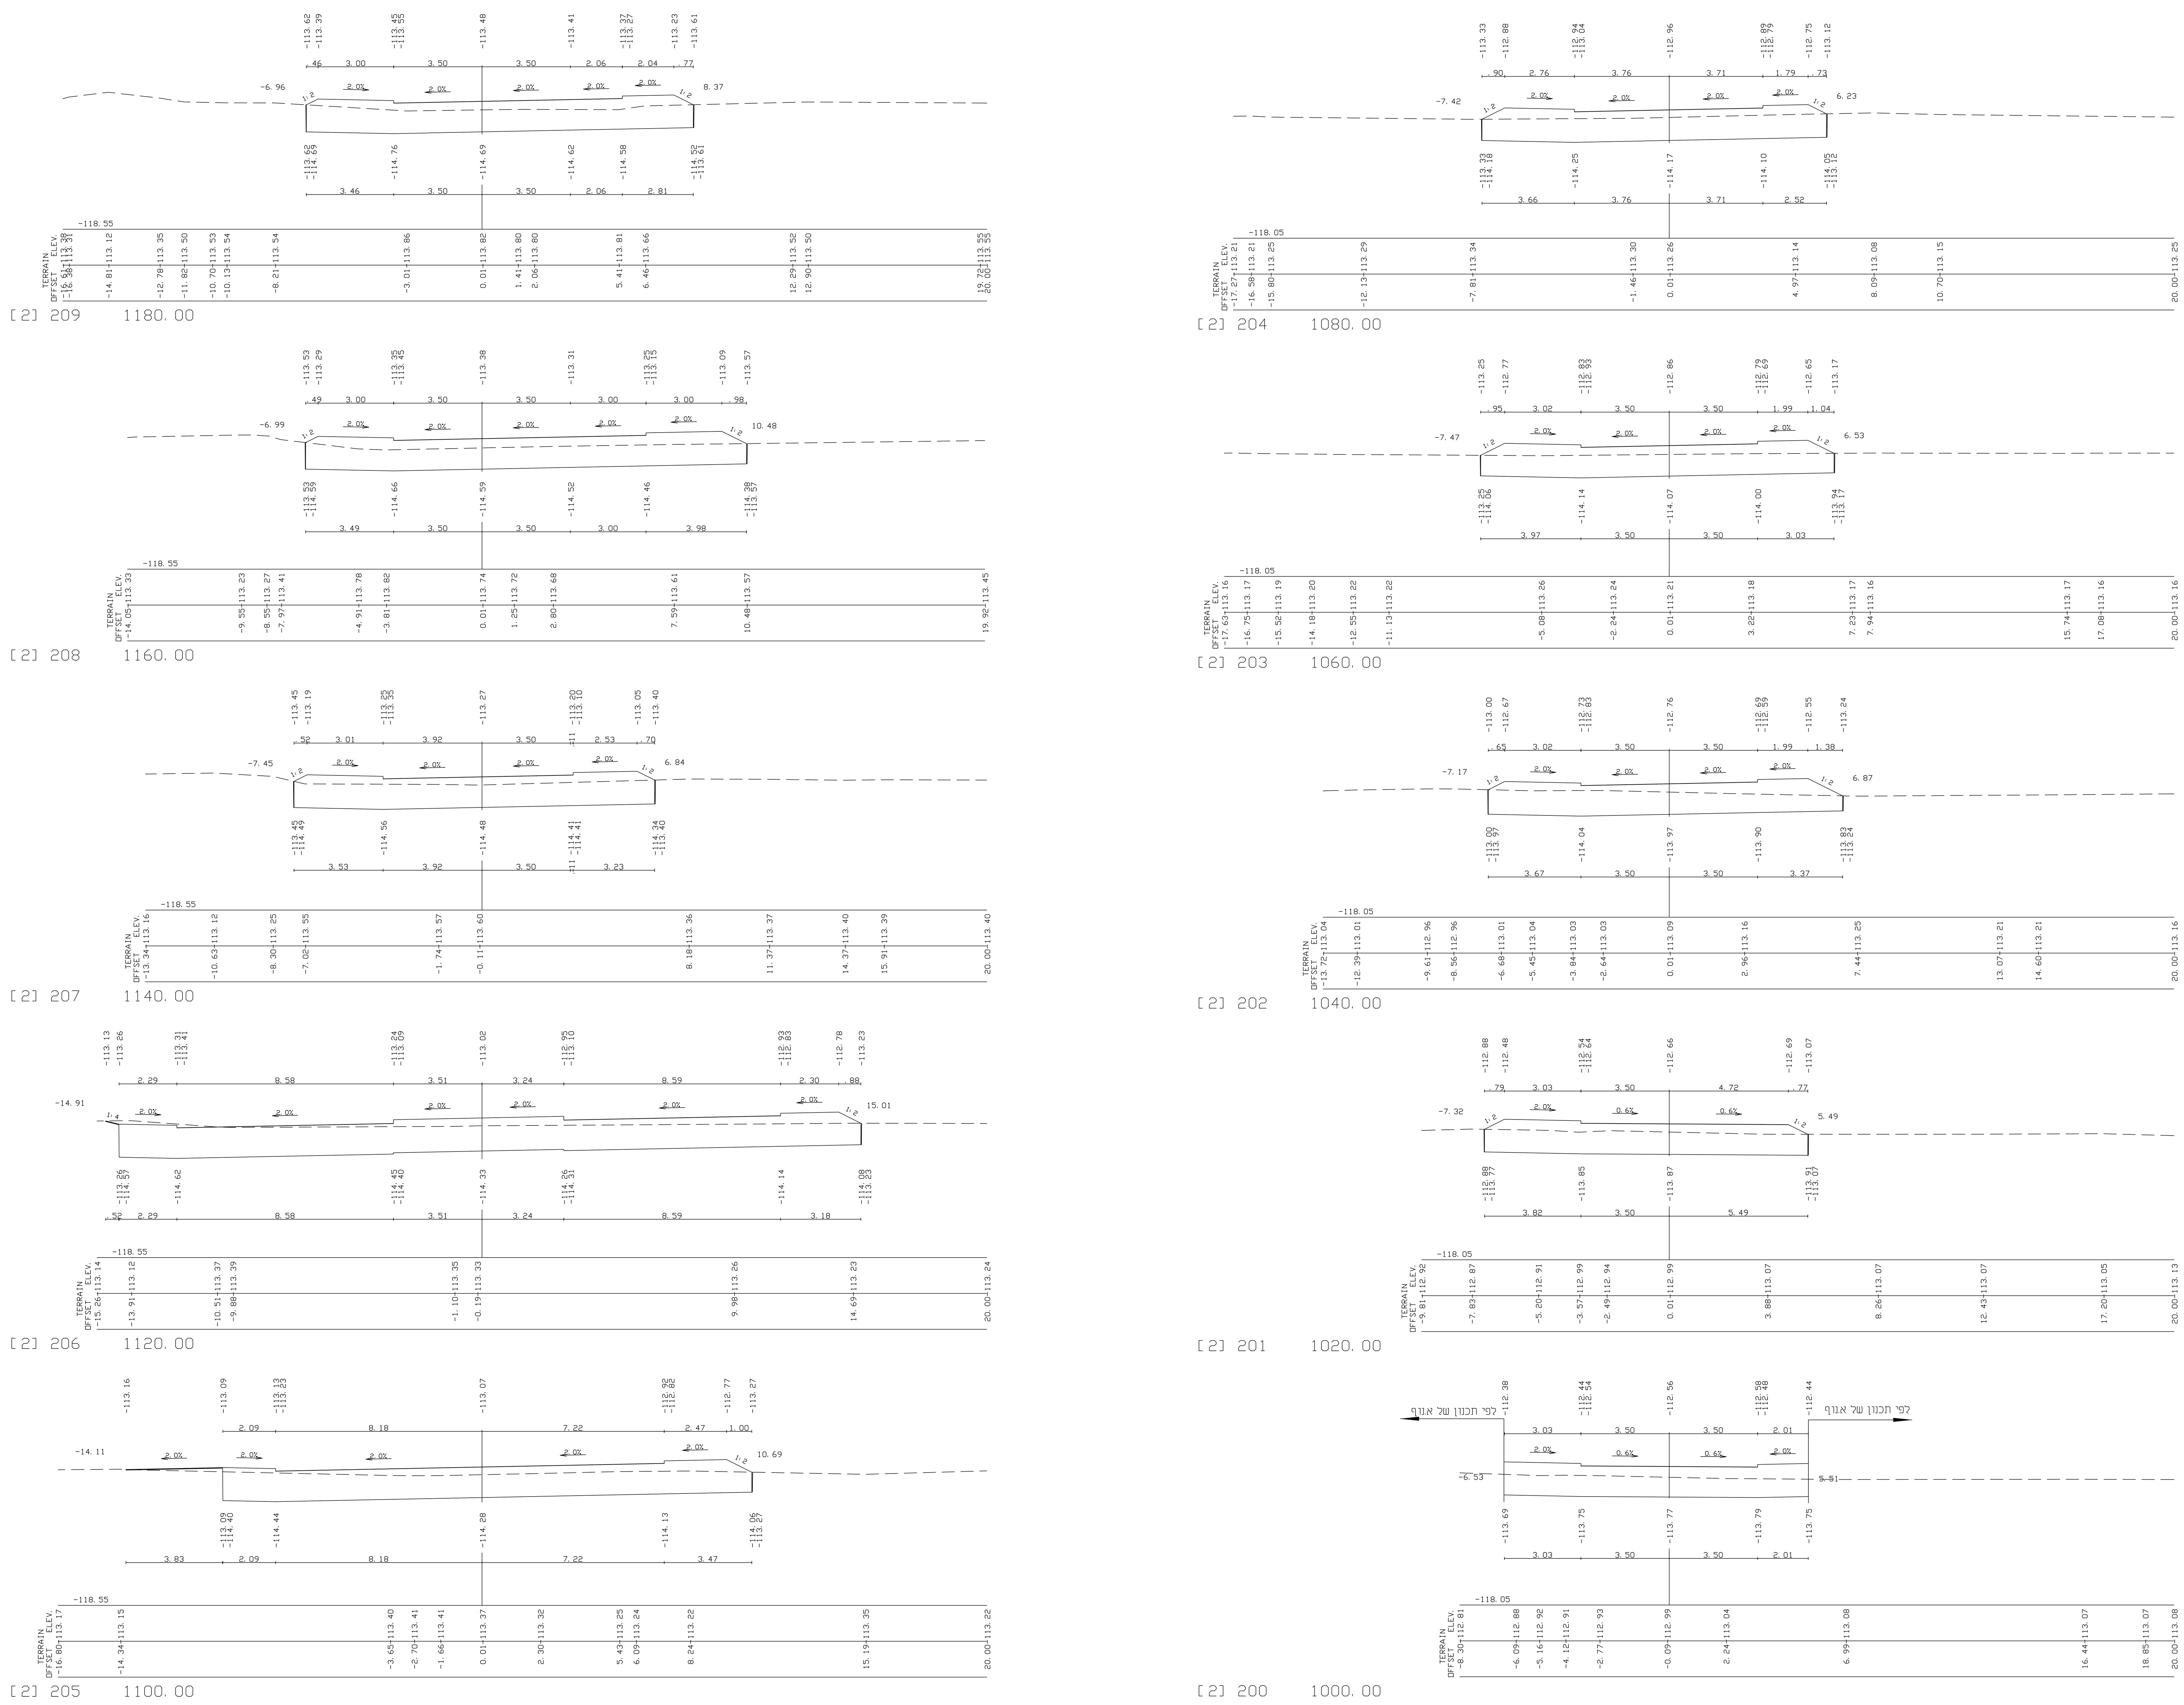

לביצוע

תאריך	מס'	הערות ושנויים
15.12.21	2	שינויים בתכנית
17.01.22	3	שינויים בתכנית
21.06.22	4	שינויים בתכנית
06.07.22	5	שינויים בתכנית
22.08.22	6	שינויים בתכנית
13.09.22	7	שינויים בתכנית
18.09.22	8	שינויים בתכנית
14.02.23	9	שינויים בתכנית

לעיון ☐ למכרז ○ לביצוע ▲

שמיס מיכאל

תכנון כבישים ניקוז ופתוח נוף
נצרת עילית רח לולב 9 / 8
טל:04-6470982 פקס:04-6576425
פל:052-475797

שם תכנית: **קיבוץ מסילות**
שכונת נחל קיבוצים
כולל כביש כניסה

שם השרטוט: חתכי רוחב כביש מס' 2

תכנן: מיכאל
שרטוט: לובה
ביקר: מיכאל

9

ק.מ.: 1:100
תאריך: 18.03.21

הוכן עבור: מ.א.עמק מעיינות

מספר השרטוט: 5.02

אין לקבוע גדלים ע"י מדידה בשרטוט
על הקבלן לבקר את המידות במקום