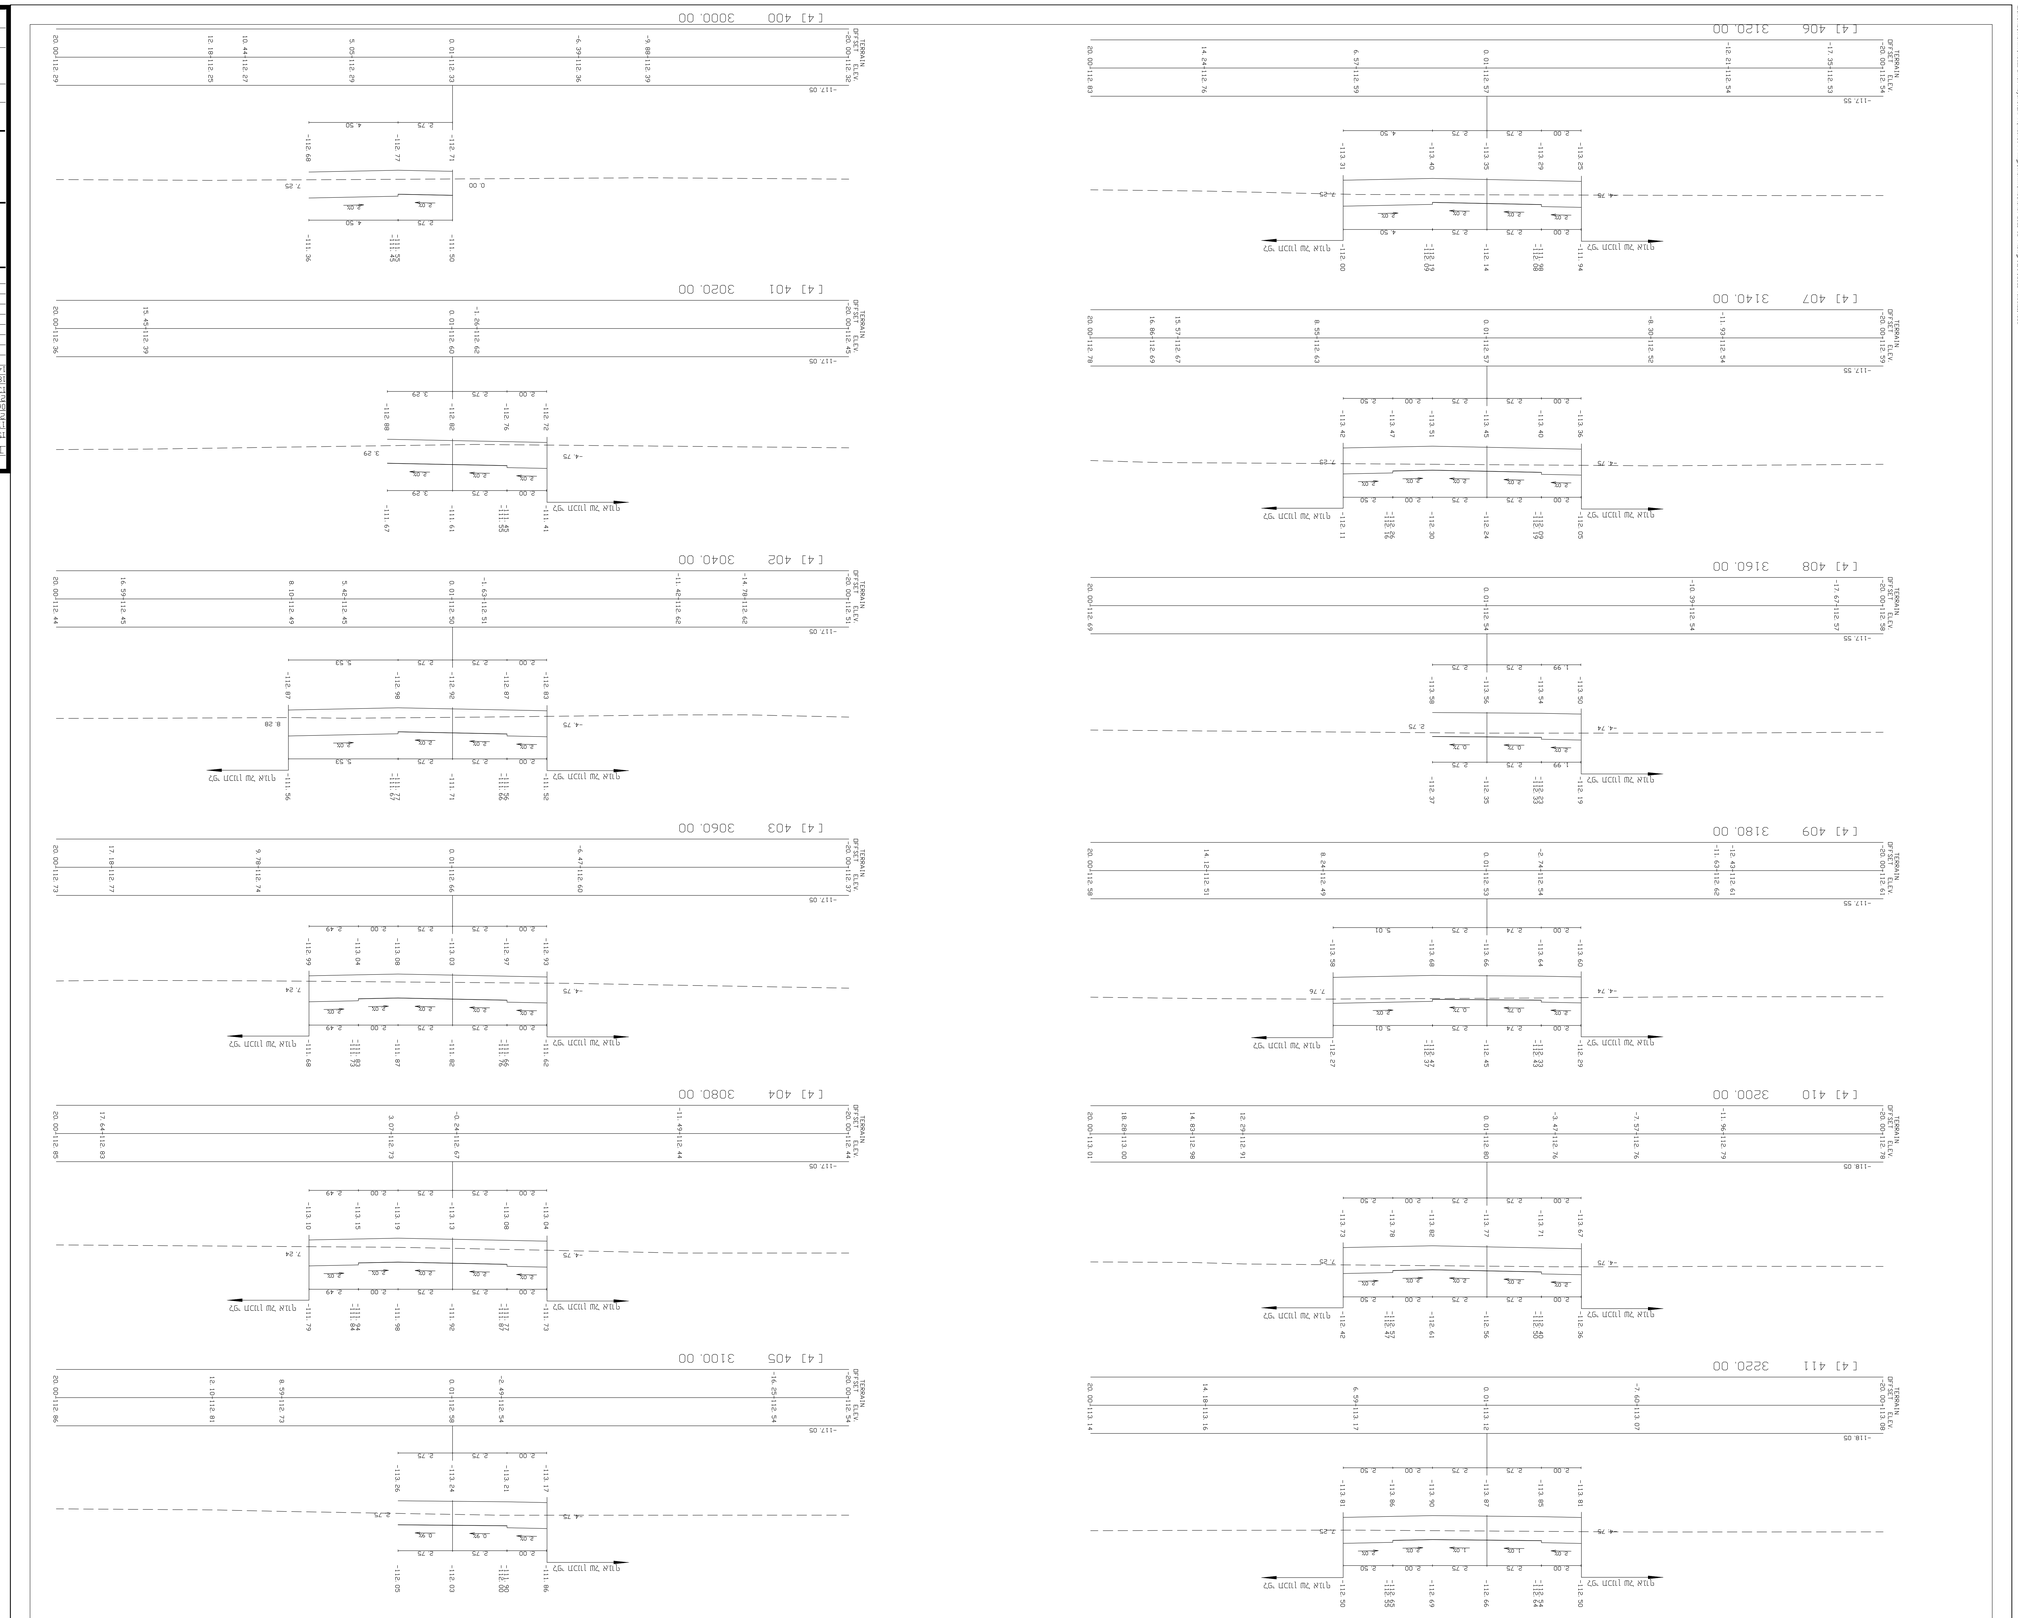
[4] 400 3000.00
[4] 401 3020.00
[4] 402 3040.00
[4] 403 3060.00
[4] 404 3080.00
[4] 405 3100.00
[4] 406 3120.00
[4] 407 3140.00
[4] 408 3160.00
[4] 409 3180.00
[4] 410 3200.00
[4] 411 3220.00
TERRAIN
DP 00+00:13.00
DP 00+00:13.00
DP 00+00:13.00