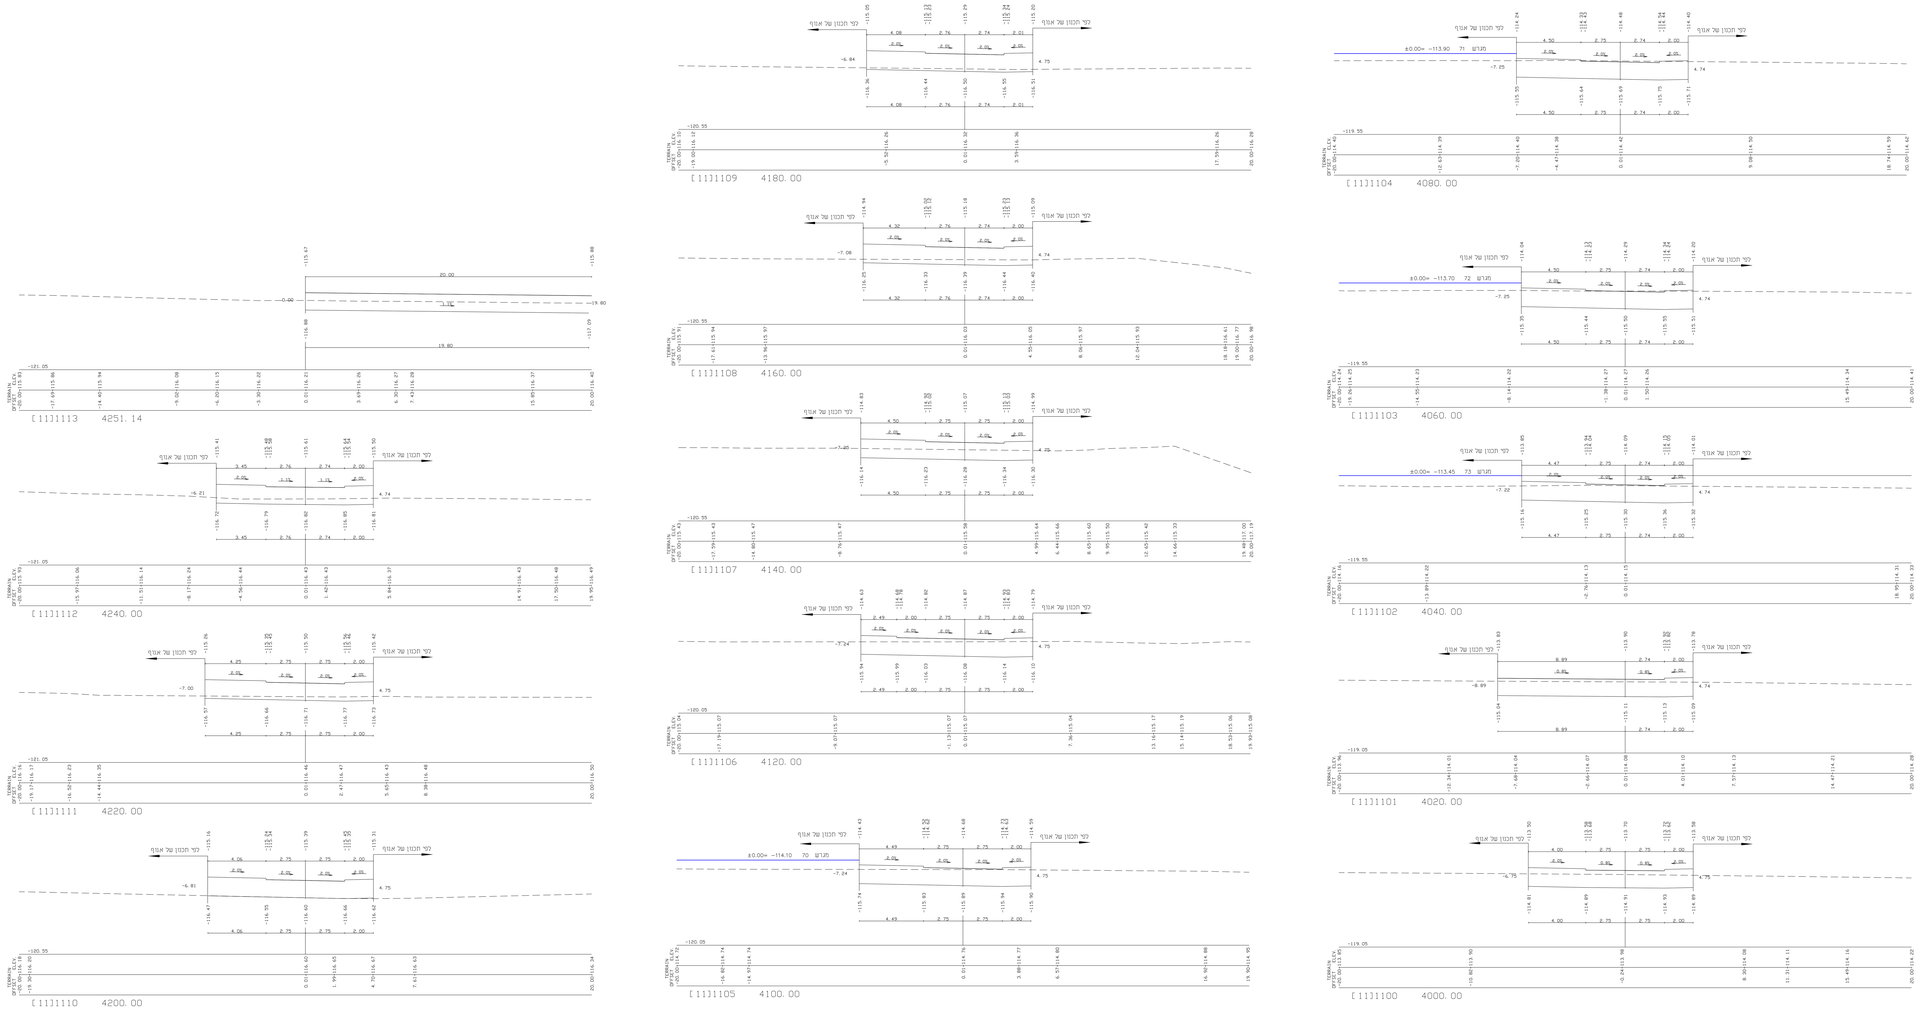

לביצוע

18.02.25	2	עדכונים בתכנית
12.01.25	3	עדכונים בתכנית
16.06.24	4	עדכונים בתכנית
05.07.23	5	עדכונים בתכנית
13.04.23	6	עדכונים בתכנית
23.07.22	7	עדכונים בתכנית
18.07.22	8	עדכונים בתכנית
14.02.22	9	עדכונים בתכנית

☐ לעיון ○ מאושר ▲ לביצוע

שמיס מיכאל
מהנדס ראשי
רח' הנגר 2, ת.ד. 3133
פ"ת 49513
04-9376420 פקס 04-9376422
מייל: mike@shmis.co.il

שם תכנית: **קיבוץ מסילות**
שכונת גתי קיבוצים
כולל כביש כניסה
שם
רחובות, חתכי רוחב, כביש מס' 11

תכנון מיכאל שרטוט מרגו ביקורת מיכאל	
תאריך 18.03.25	קנ.מ. 1:100
תיכון עבור: מ.תשתית מערבית	מספר רשומה 5.08

אין לבצע גזירים ע"י מדידה בשרטוט
על הקבלן לבדוק את המידות בשטח