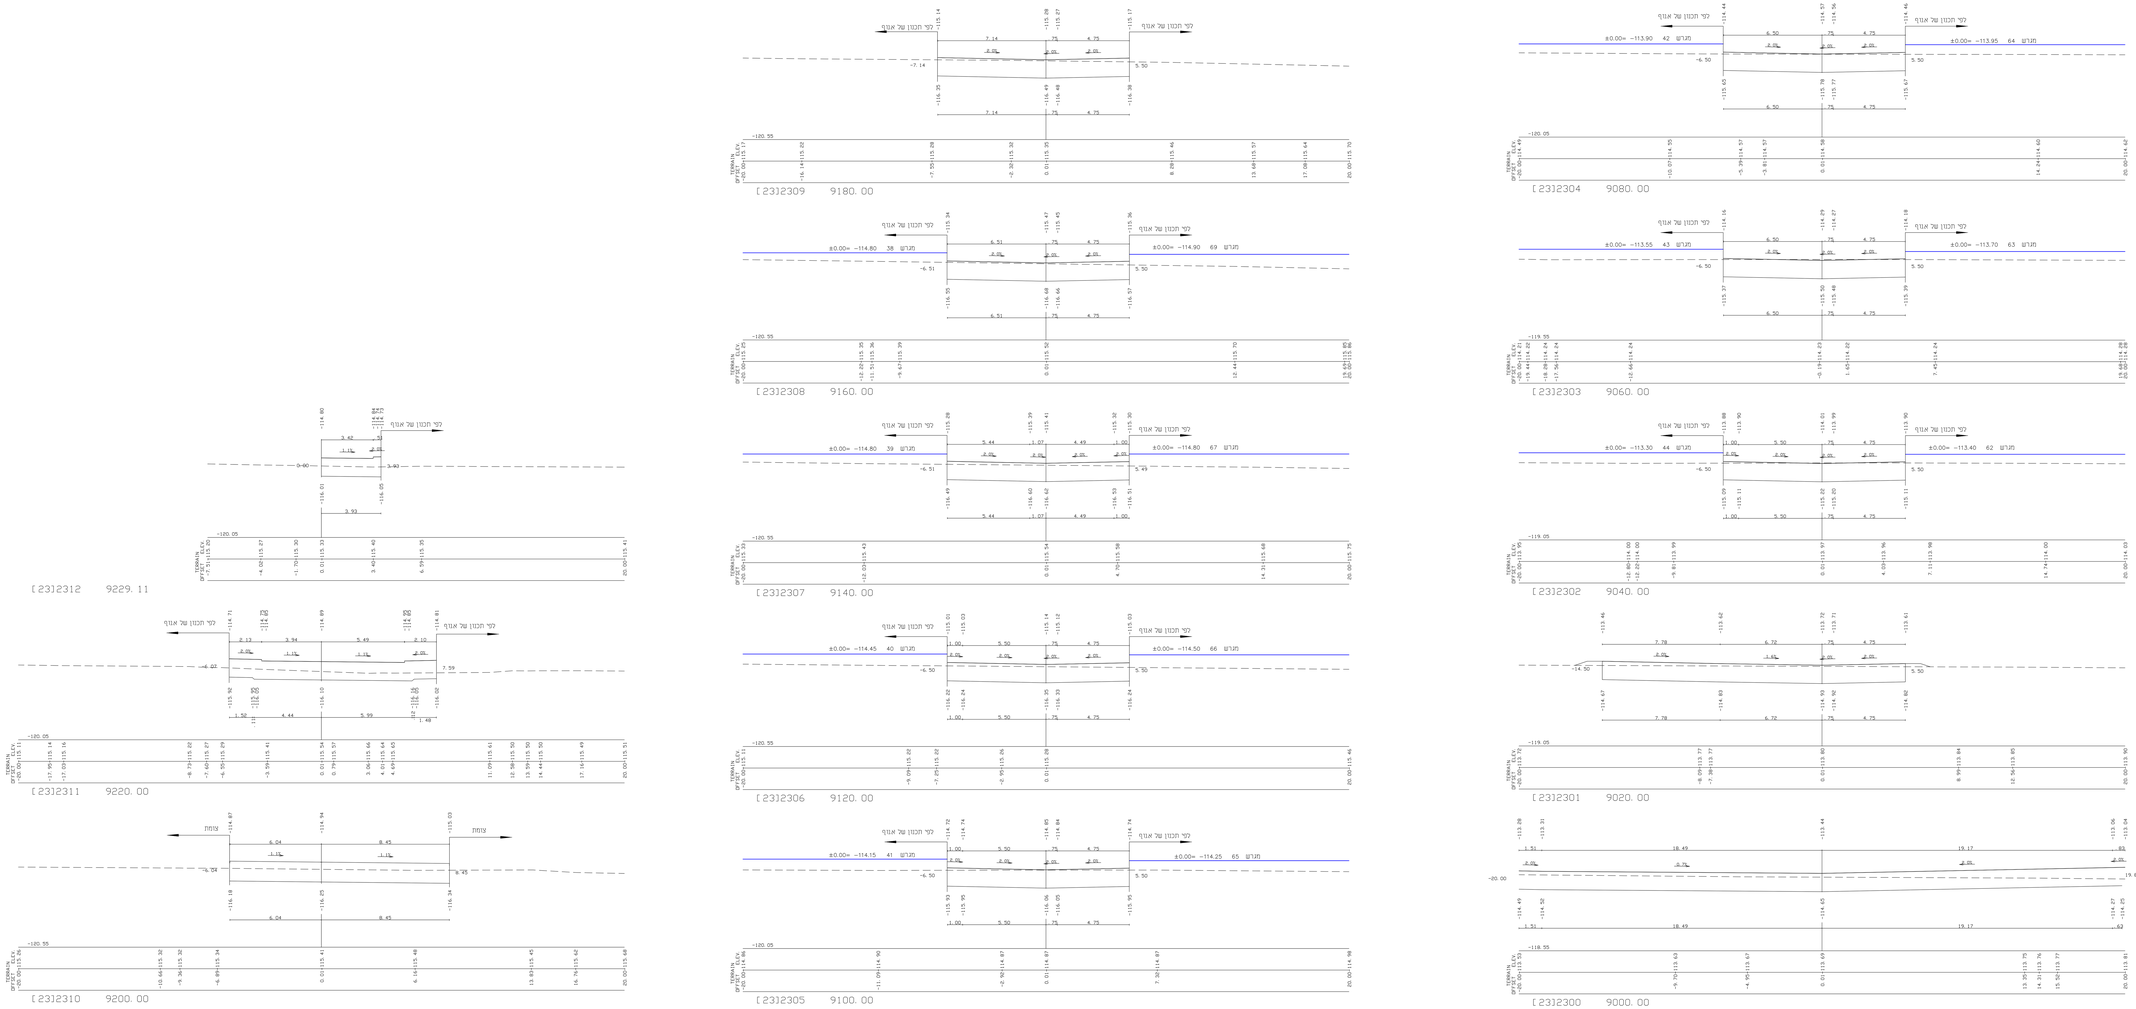

לביצוע

הערות הנדסיים	מס	תאריך
שינויים בתכנית	2	13.12.21
שינויים בתכנית	3	17.01.22
שינויים בתכנית	4	21.06.22
שינויים בתכנית	5	05.07.22
שינויים בתכנית	6	28.08.22
שינויים בתכנית	7	13.09.22
שינויים בתכנית	8	18.09.22
שינויים בתכנית	9	14.02.23

מעודכן ○ לתכנון ▲ לביצוע

שמעון מיכאל
מהנדסים יועצים
בע"מ
רח' בית הדפוס 8 / 8
04-6576425/20 04-6470980 פקס
מס' 47575-13

שם תוכנית **קיבוץ מסילות**
שכונת נחל קרבתים
כולל כבישים כניסה
שם
הרשומים: תחכי רחוב. כבישים מס' 23

תכנון מדינה שרטוט:רבקה ביקר מיכאל	4
קנ.מ: 1:500	תאריך: 16.03.21
מספר הרשומים: 5.13	תיכון עבור מיאשמן מעריות

אין לקנה גדלים ע"י מדידה בשרטוט
על הקבלן לבדוק את המידות בפועל