

מפתח גיליונות

מקרא:

ביוב:
 תא ביוב מתוכנן עם חיבור בית
 תא ביוב קיים

מים:
 תא מים מתוכנן עם חיבור בית
 מקוף חוצץ
 ברז שריפה
 תא מים קיים
 כיוון ניקוז המגרש
 קו ניקוז מתוכנן

דשמשל האורה ותקשורת:

לוח חתכה אזורי
 נכלי מתחם חת רוקעי
 נכלי מתחם חת רוקעי
 נכלי מתחם חת רוקעי
 פצל חתכה 2-2 צדדים, ראה חתנית חד סותית
 פצל חתכה פצלוני, ראה חתנית חד סותית
 פצל טעינת רכבים, ראה חתנית חד סותית
 שחת חשלה עגולה, סוגר 800 מ"מ
 מתבר כרבים

לוח ריבוי תקשורת אזורי
 צנרת ג.מ.ג. חת רוקעית 2x450mm
 צנרת ג.מ.ג. חת רוקעית 2x50mm
 שחת תקשורת עגולה, סוגר 800 מ"מ

חומר חת כרטיסי של צנרת חשלה
 חתנית חתנית וחוב
 עמוד תאורה בגובה 6 מ' דו
 עמוד תאורה בגובה 3.5 מ'
 אנטריות והתקן עם שחת בנדר

12.11.24	ר. ק.	כתיבוע
06/24	השריף	מחולל נוסח השני
		למכרז
		לכתיבוע

החומרים:

קיבוץ שדה נחום

שם הפרויקט:
שדרוג תשתיות
36 יחיי מגורים

שם התכנית:
תאום מערכות
תנוחה גילי מסי 2


מספר:

0	0	2	6	7	0	0	1	0	2	2	0	2
---	---	---	---	---	---	---	---	---	---	---	---	---

תאריך: 06/24

מקום: 1:250

יטוד ר.ק. - הנדסה ותשתיות בע"מ
 ת.ד. 502, שטח בנין, שדה נחום, רובע 44935, 44935
 טל: 09-7417662, 054-810818, 054-810818
 דואר אלקטרוני: info@yotod.com

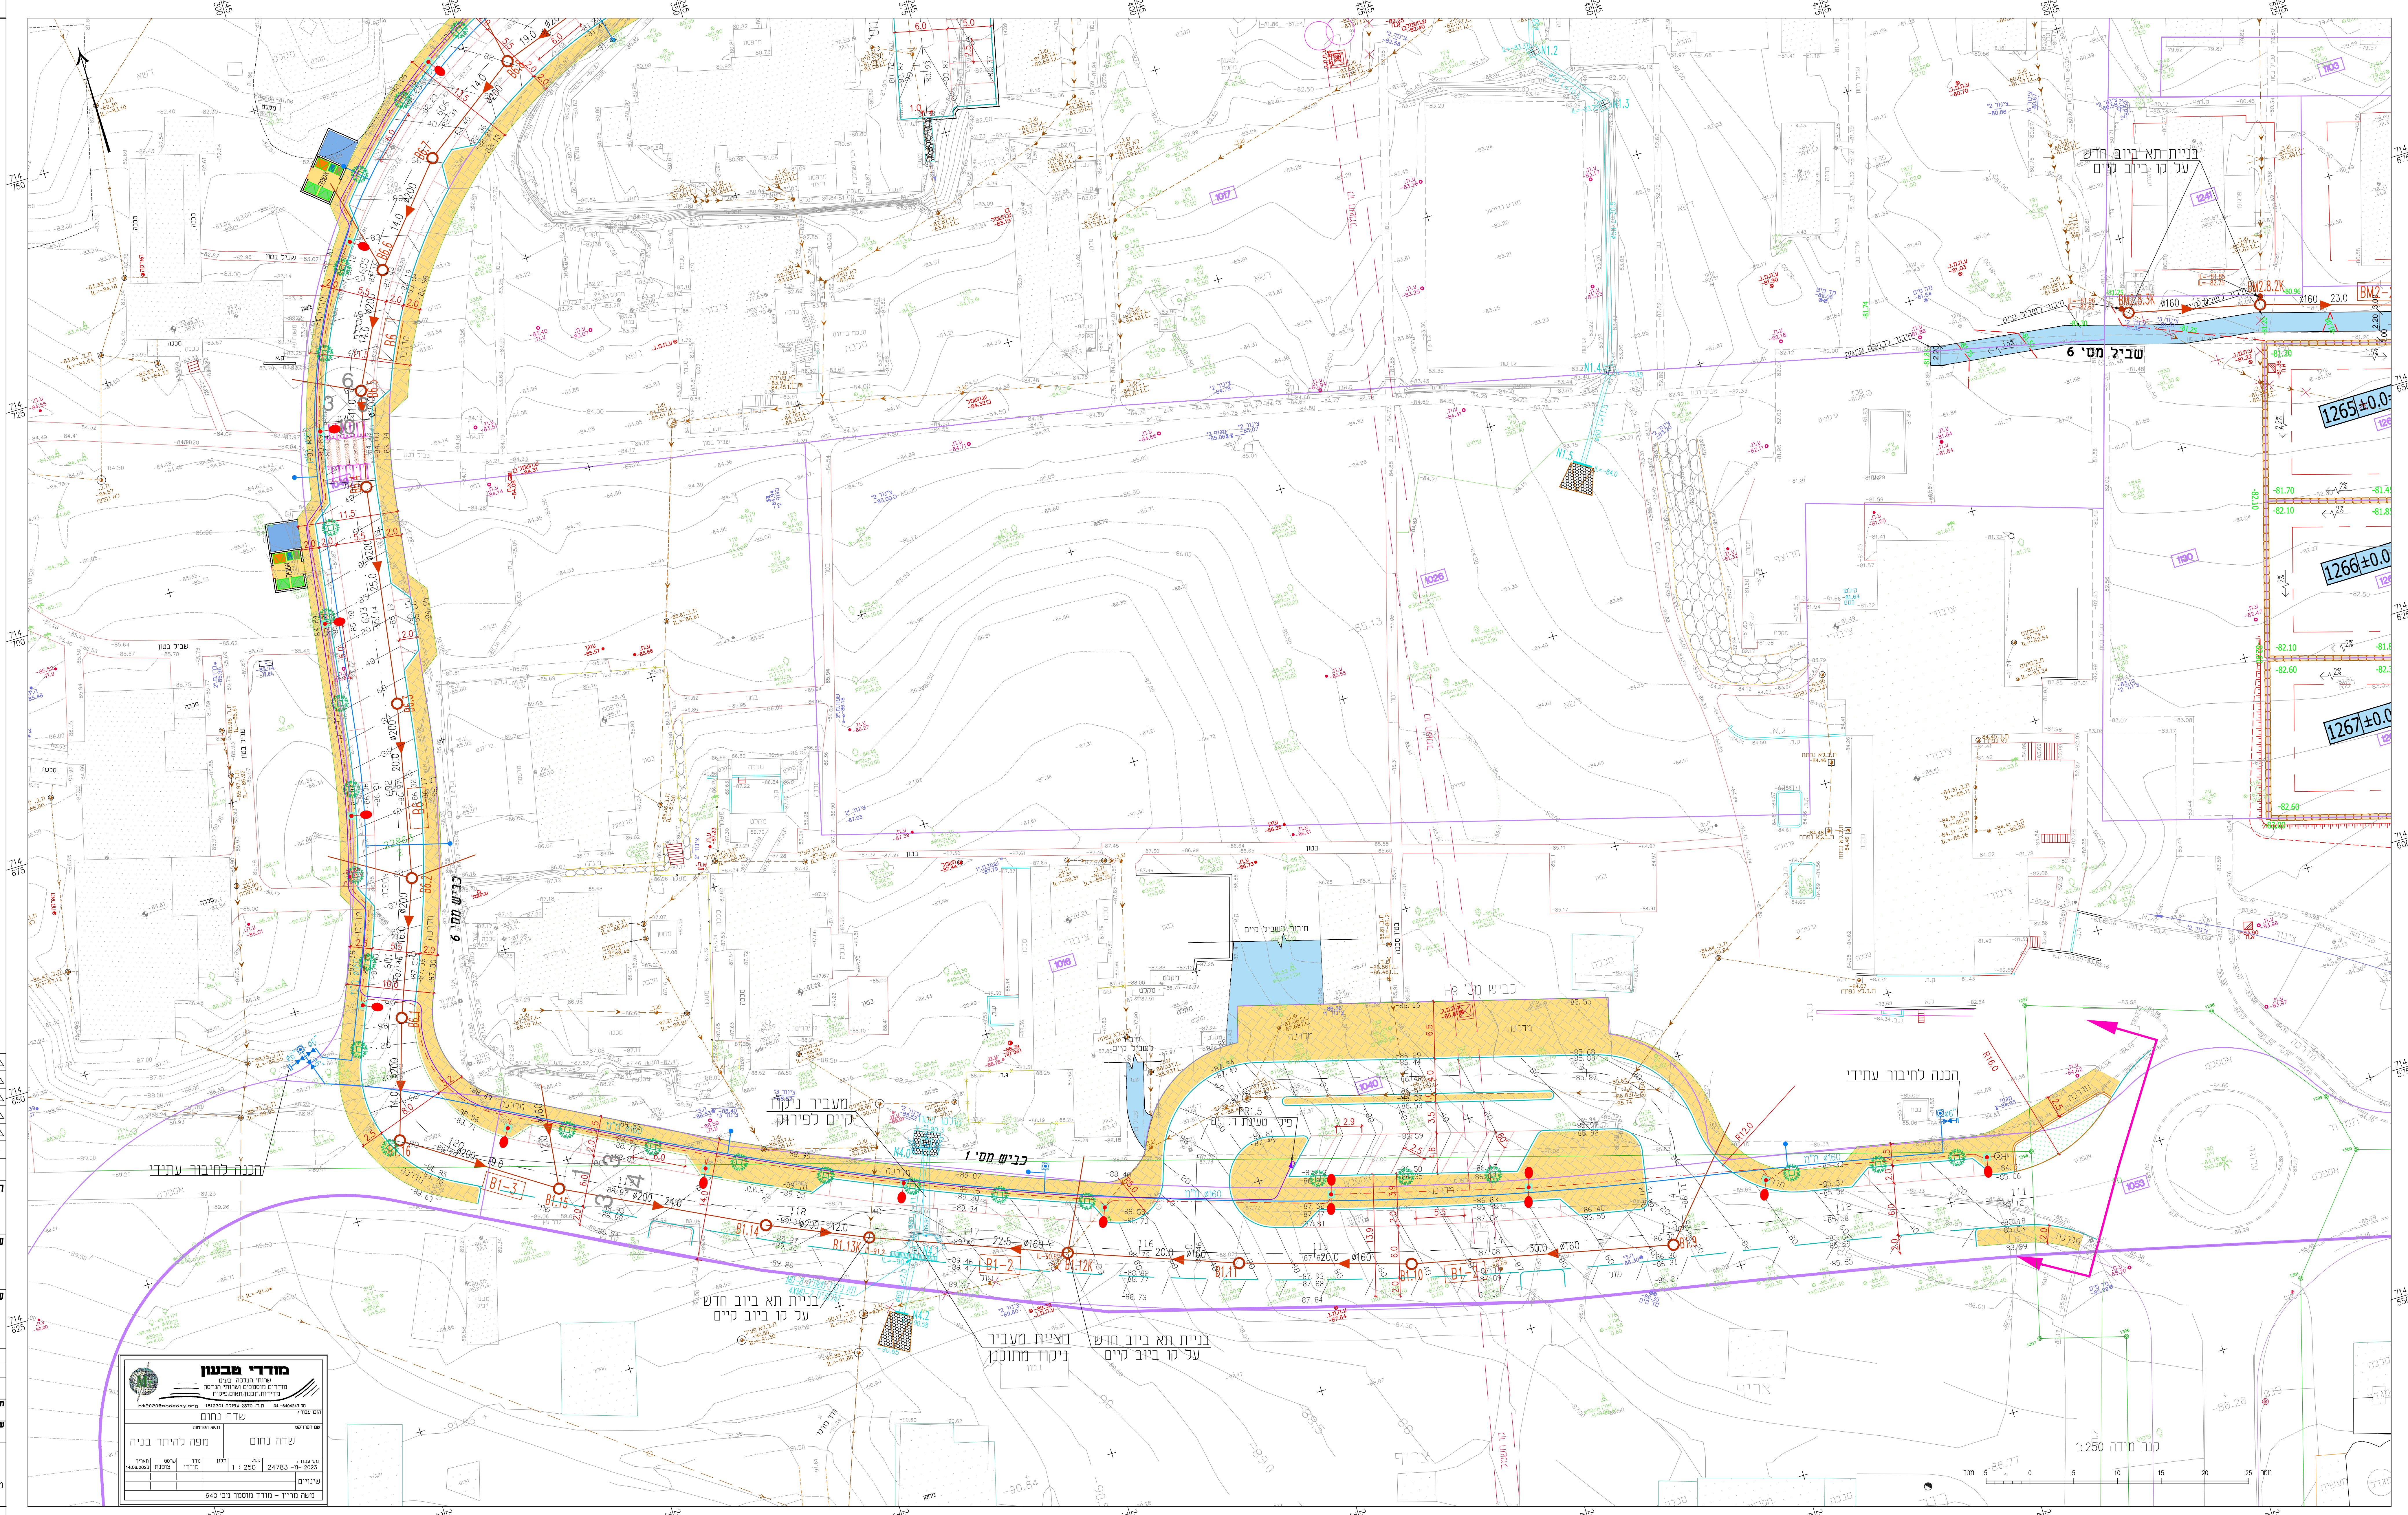

מודי מבטן

שדה נחום
 מפה לוחית בניה

מספר: 640

