


מפתח גיליונות

**מקרא:**

**ביוב**  
 תא ביוב מחוננו עם חיבור בית  
 עקו ביוב קיים

**מים**  
 קו מים מחוננו עם חיבור בית

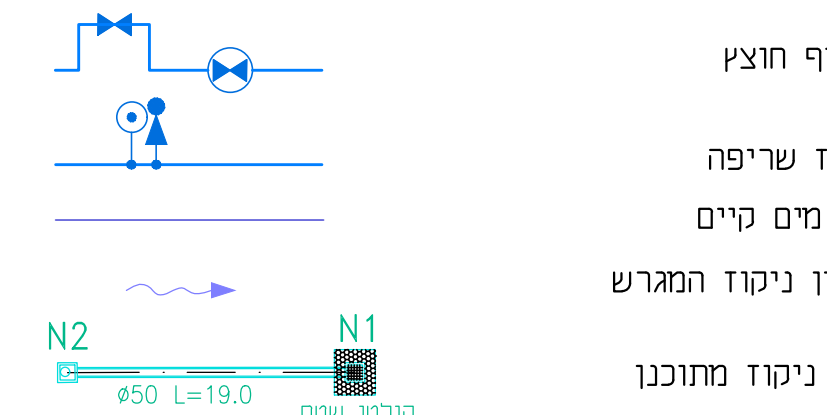

**חשטת, תאורה ותקשורת**

כח חשמל אחרי  
 כבל מנ. מת. קושיע. חנות ראשית  
 כבל מנ. מת. קושיע.  
 כבל מנ. מת. קושיע.  
 פניד חשטה ל-2 צדדים, ראה חזנית דור קודם:  
 פניד חשטה לצדדים, ראה חזנית דור קודם:

פניד טענת רכבים, ראה חזנית דור קודם:  
 שחת חשט עגולה, קוטר 800 מ"מ  
 מעבר כבלים

חור ורכיב תמורה אזורי  
 צנור י"ג.ע. חת. קושיעית 2x450mm  
 צנור י"ג.ע. חת. קושיעית 2x450mm  
 שחת תמורה עגולה, קוטר 800 מ"מ

חור חת. קושיע. רגל צנור חשט  
 חזנית תמורה רחוב 6  
 עשור תמורה בובה 6 מ'  
 עשור תמורה בובה 3.5 מ'  
 אלקטרות הארקה עם שחת בטרור

מספר	0	0	2	6	7	0	0	1	0	2	0	4
תאריך	06/24											
קנה	1:250											
מחבר	ד. קרמש											
מספר	12.11.24											
מחבר	ד. קרמש											
מספר	12.11.24											
מחבר	ד. קרמש											

**קובץ שדה נחום**

שם הפרויקט: **שידרוג תשתיות**

שם התכנית: **36 יח' מגורים**


תאום מערכות

תנוחה, גילי מסי 4

מספר

**יטוד ר.ג. - הנדסה ותשתיות בע"מ**

44935 - טלפקס, 502.1 - טלפון, 502.1 - פקס, 44935 - דואר, 09-747662 - דואר אלקטרוני, 09-747662 - דואר אלקטרוני, 09-747662 - דואר אלקטרוני, 09-747662 - דואר אלקטרוני

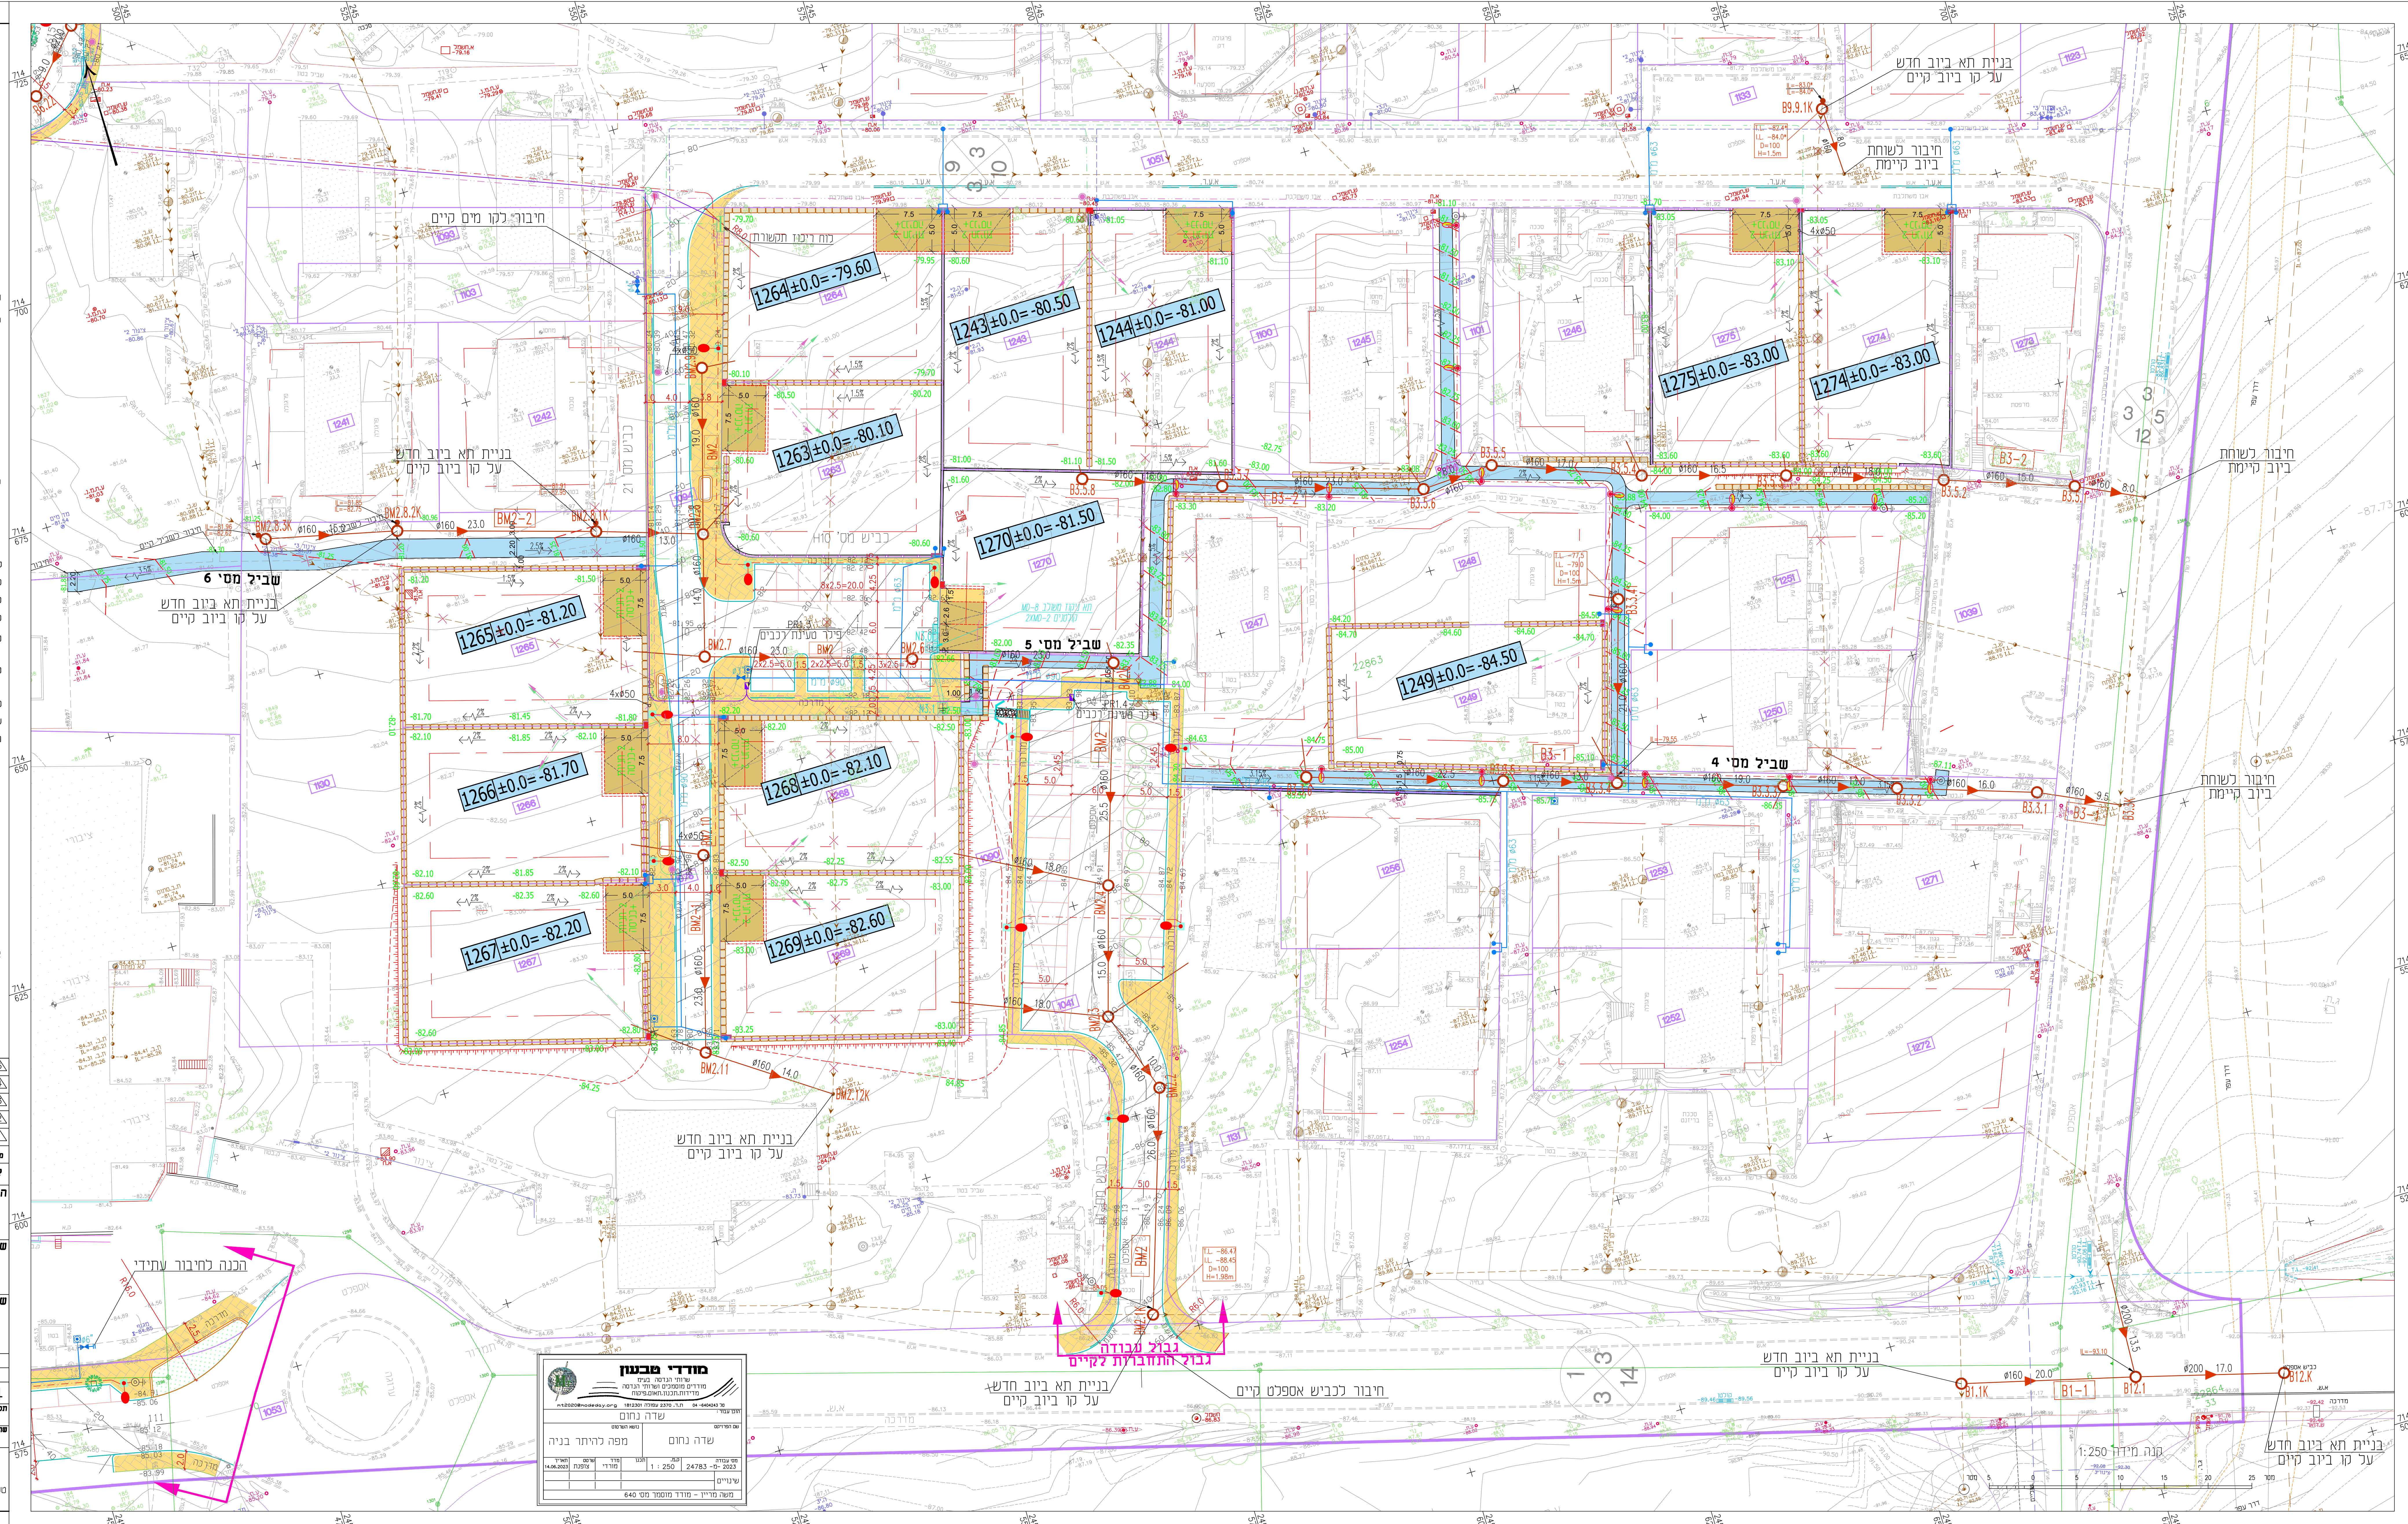

**מחירי מבטון**

מחירי מבטון לרובי עמודים  
 מחירי מבטון לרובי קירות  
 מחירי מבטון לרובי תחתית

שדה נחום  
 מפה להיחור בניה

שדה נחום  
 1:250  
 24783-01-2023  
 1:250  
 24783-01-2023  
 640 תשרי - תווך 1000000 מ"מ