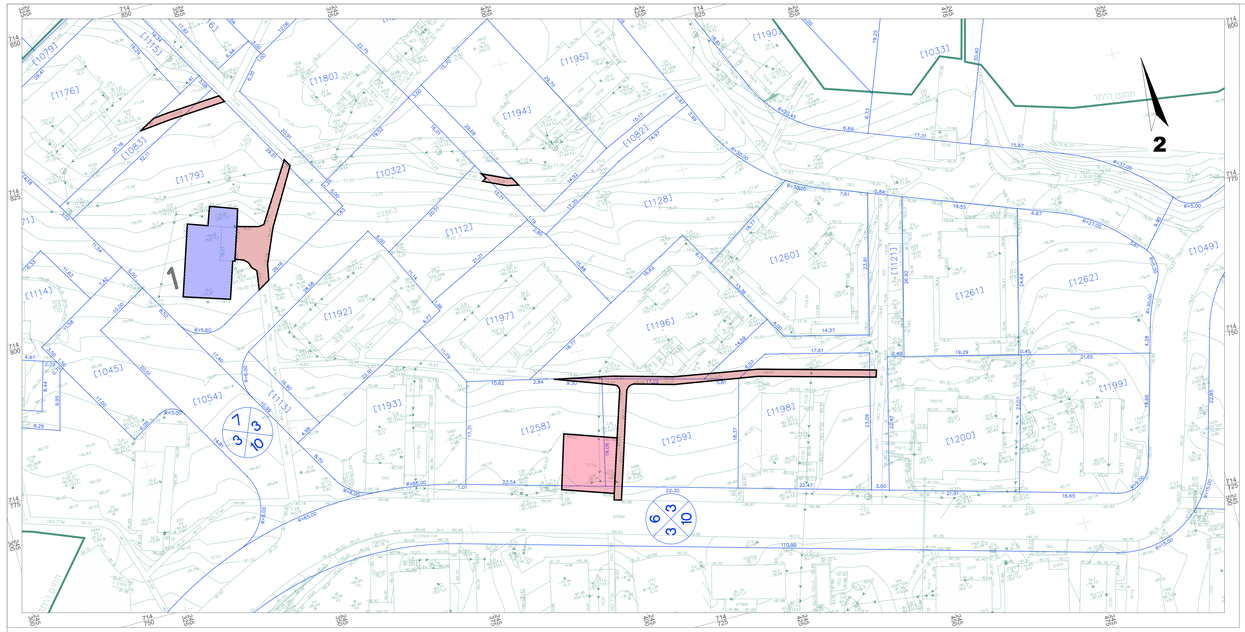

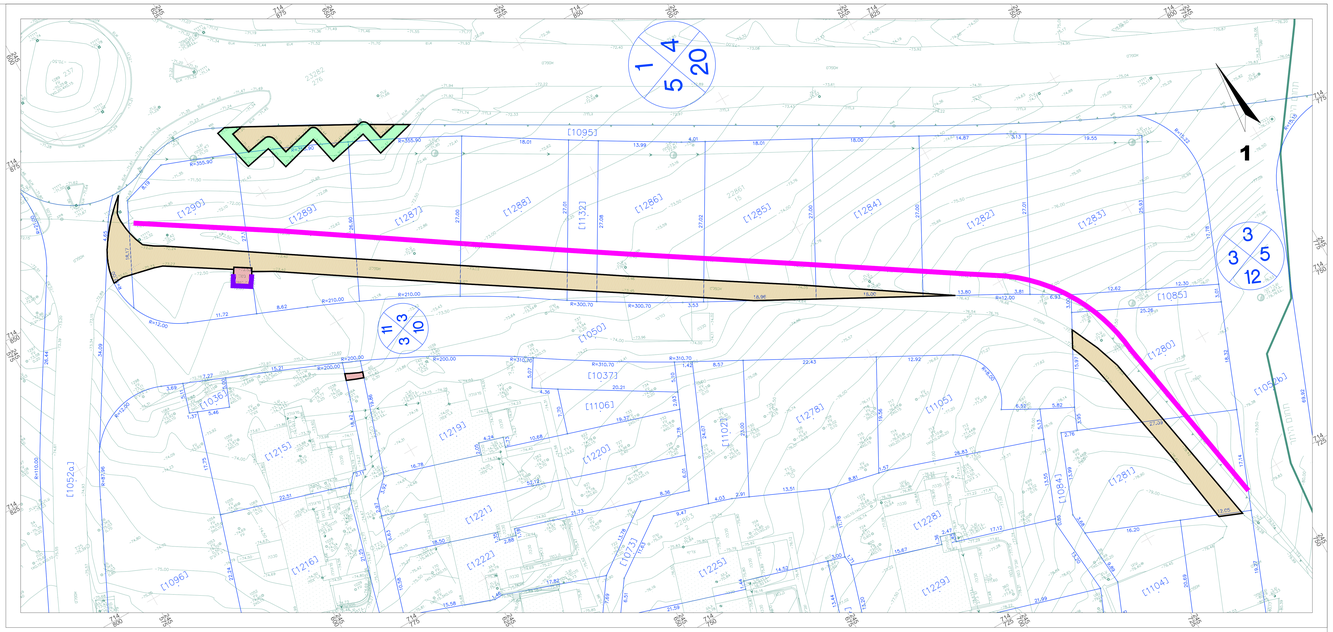

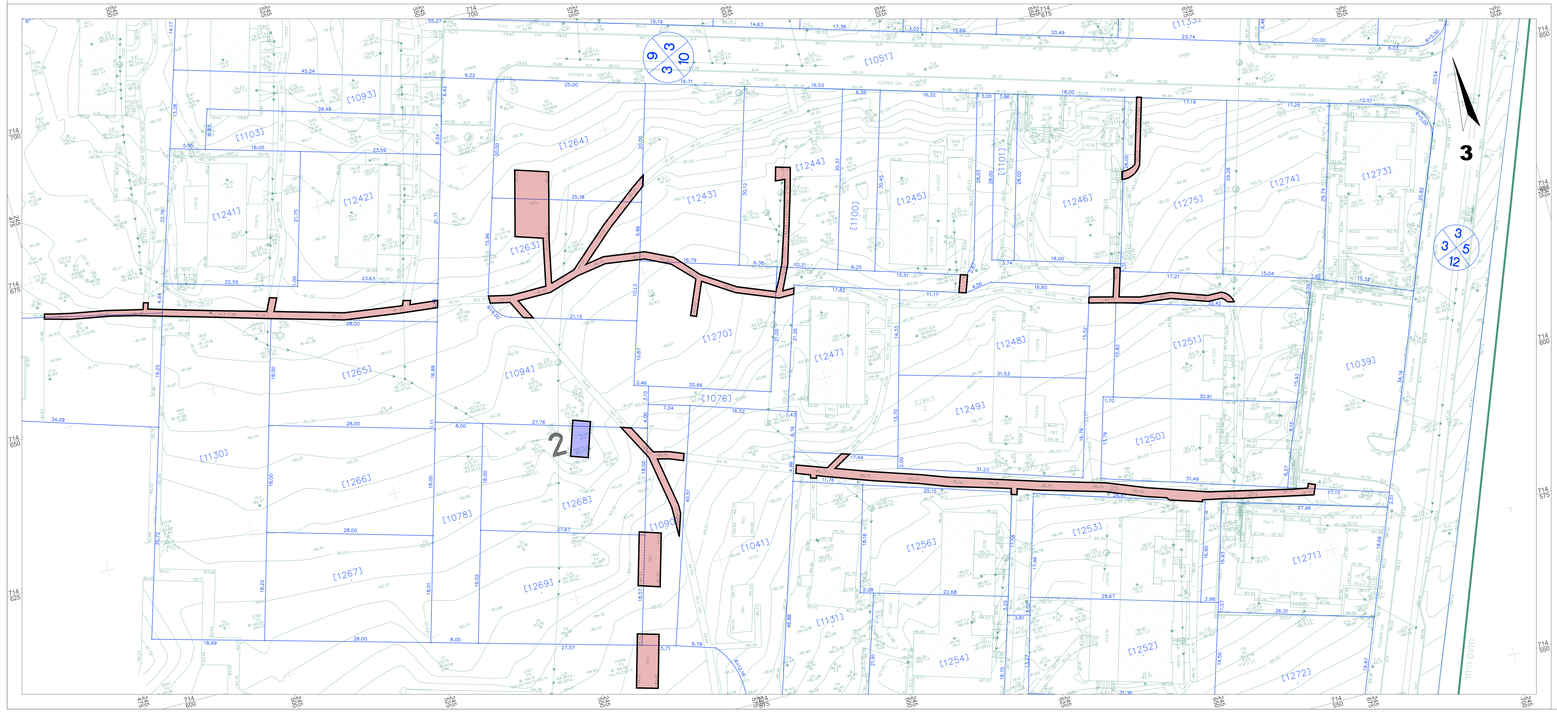

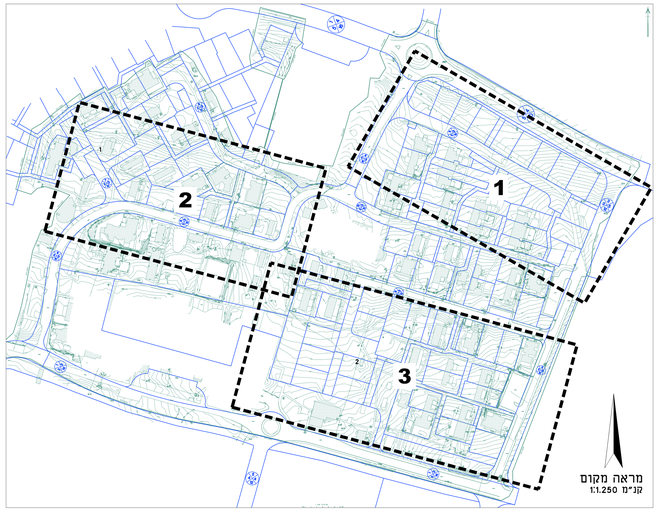

מחירים		
מחיר	מטבע	מחיר
ריצוף אספלט	מ"ר	590
ריצוף בטון	מ"ר	720
מדרכה מרוצפת	מ"ר	80
מבנה	מ"ר	140
קיר	מ"א	10
גדר	מ"א	210
משטח כורכר	מ"ר	85

מבנים ציבוריים		
מס'	מיקום	מספר
1	מבנה	115 מ"ר
2	מבנה	65 מ"ר

מקרא :

- קו מגרש
- פרוק ריצוף אספלט
- פרוק ריצוף בטון
- פרוק מדרכה מרוצפת
- משטח כורכר
- פרוק מבנה
- פרוק קיר
- פרוק גדר

מהות השינויים	תאריך
	27-10-2024

1:250	קיבוץ שדה נחום
27/10/2024	שדה נחום 36 יחי מנורים
(9/2022)	
6	תכנית פירוקים

דור אלתוחי | אדריכלות נוף בע"מ
אדריכלות נוף | תכנון אזורי | שיצוב עירוני
רח' הזית משולם, מאגר מיר, 04-9895707 | נקס: 04-9895707/04
dor@dorlt.com | office@la-nof.co.il | www.la-nof.co.il