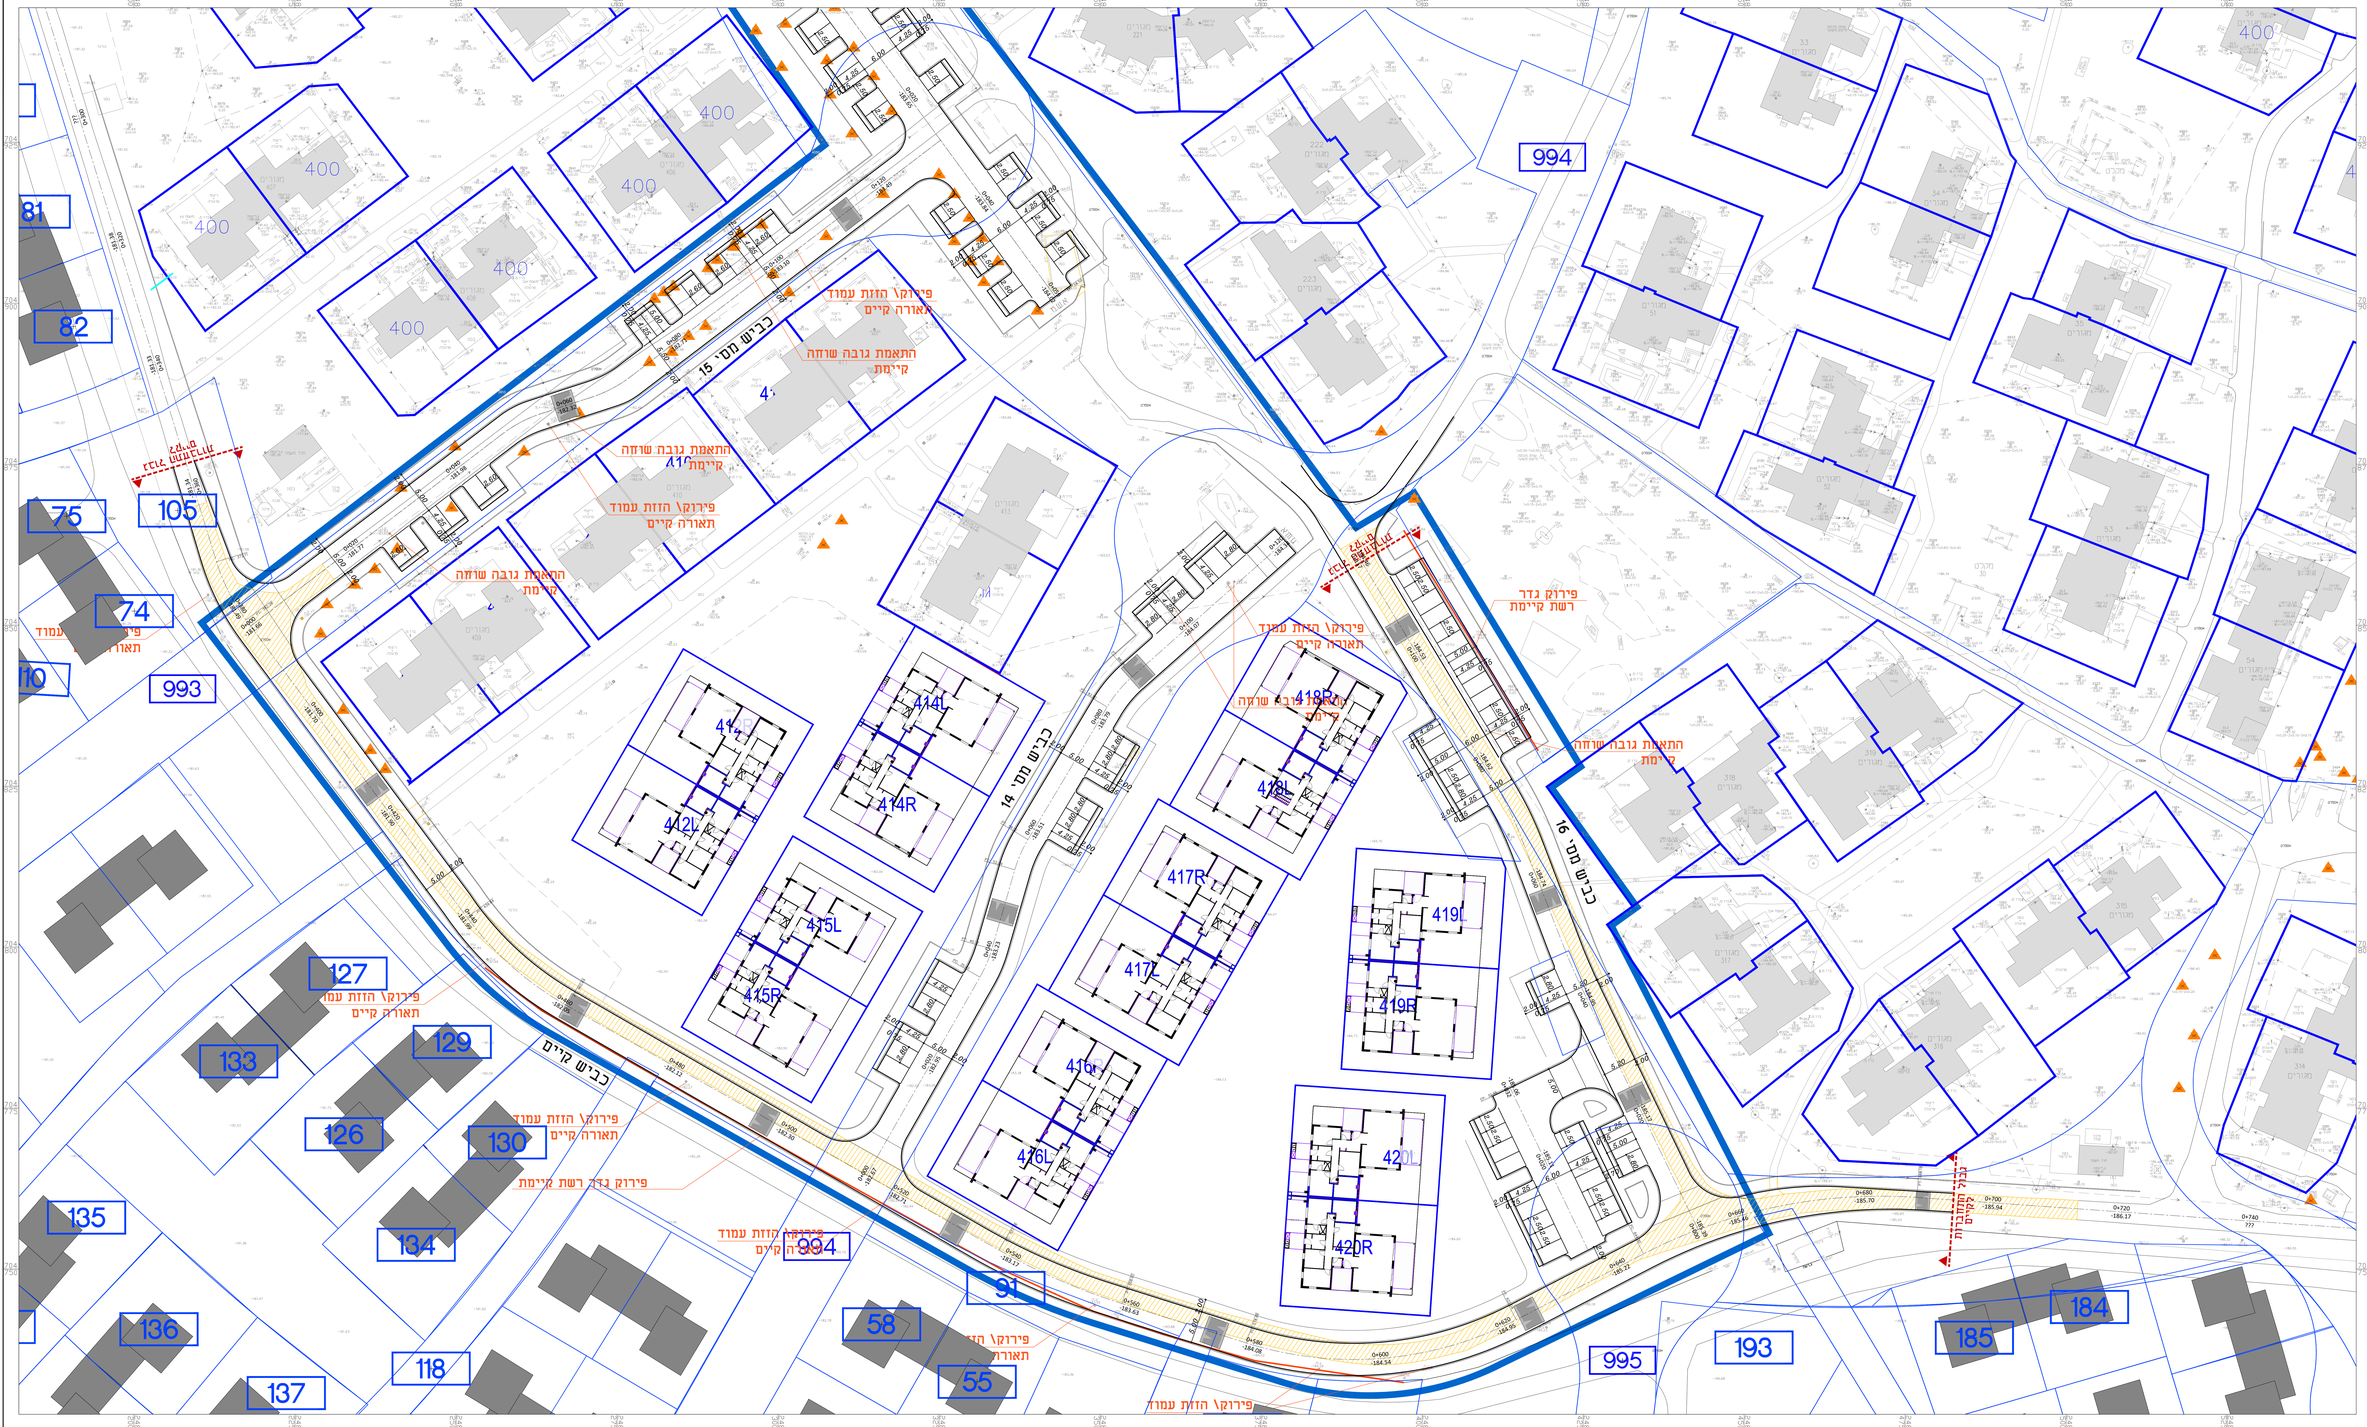

מקרא:

- גבול תבע
- אבן שפה מתוכנית
- אבן גן מתוכנית
- אבן שליה טרם מתוכנית
- אבן שפה מוסמכת מתוכנית
- עץ קיים להעתקה
- גדר צריפת לשירותי המתקה
- אספלט קיים לפירוק

Metruka

שמחה גיבינוה

פרויקט:

קיבוץ שדה אליהו
שכונת הגפן

שם התכנית:

קיבוץ שדה אליהו
תוכנית פירוקים
על רקע מצב קיים

אבן תוכנית	ראשוני (נפ)	מקומי (נפ)	מחוזי (נפ)
מטרה	קידום נק'	להשוואה	הפקדה מק'	לבנייה בפועל

גרסה	תאריך	תוכן	מבוצע	אושר
00	26/04/2026	ל"כ	ל"כ	ל"כ
01	23/07/2026	ל"כ	ל"כ	ל"כ

קנ"מ: 1:250 | מס' פרויקט מתכנן: SHYELHO_04

שם קובץ שרטוט: GIL-SDYELYO_04-HW-DD-1-K.dwg

שם קובץ הדפסה: GIL-SDYELYO_04-HW-DD-1-41-01.PDF

מחיצה: אלון אל פרויס אדריכלים ומתכננים בע"מ | מגדל אלון | מגדל אלון | מגדל אלון | מגדל אלון

GIL-SDYELYO_04-HW-DD-1-41-01