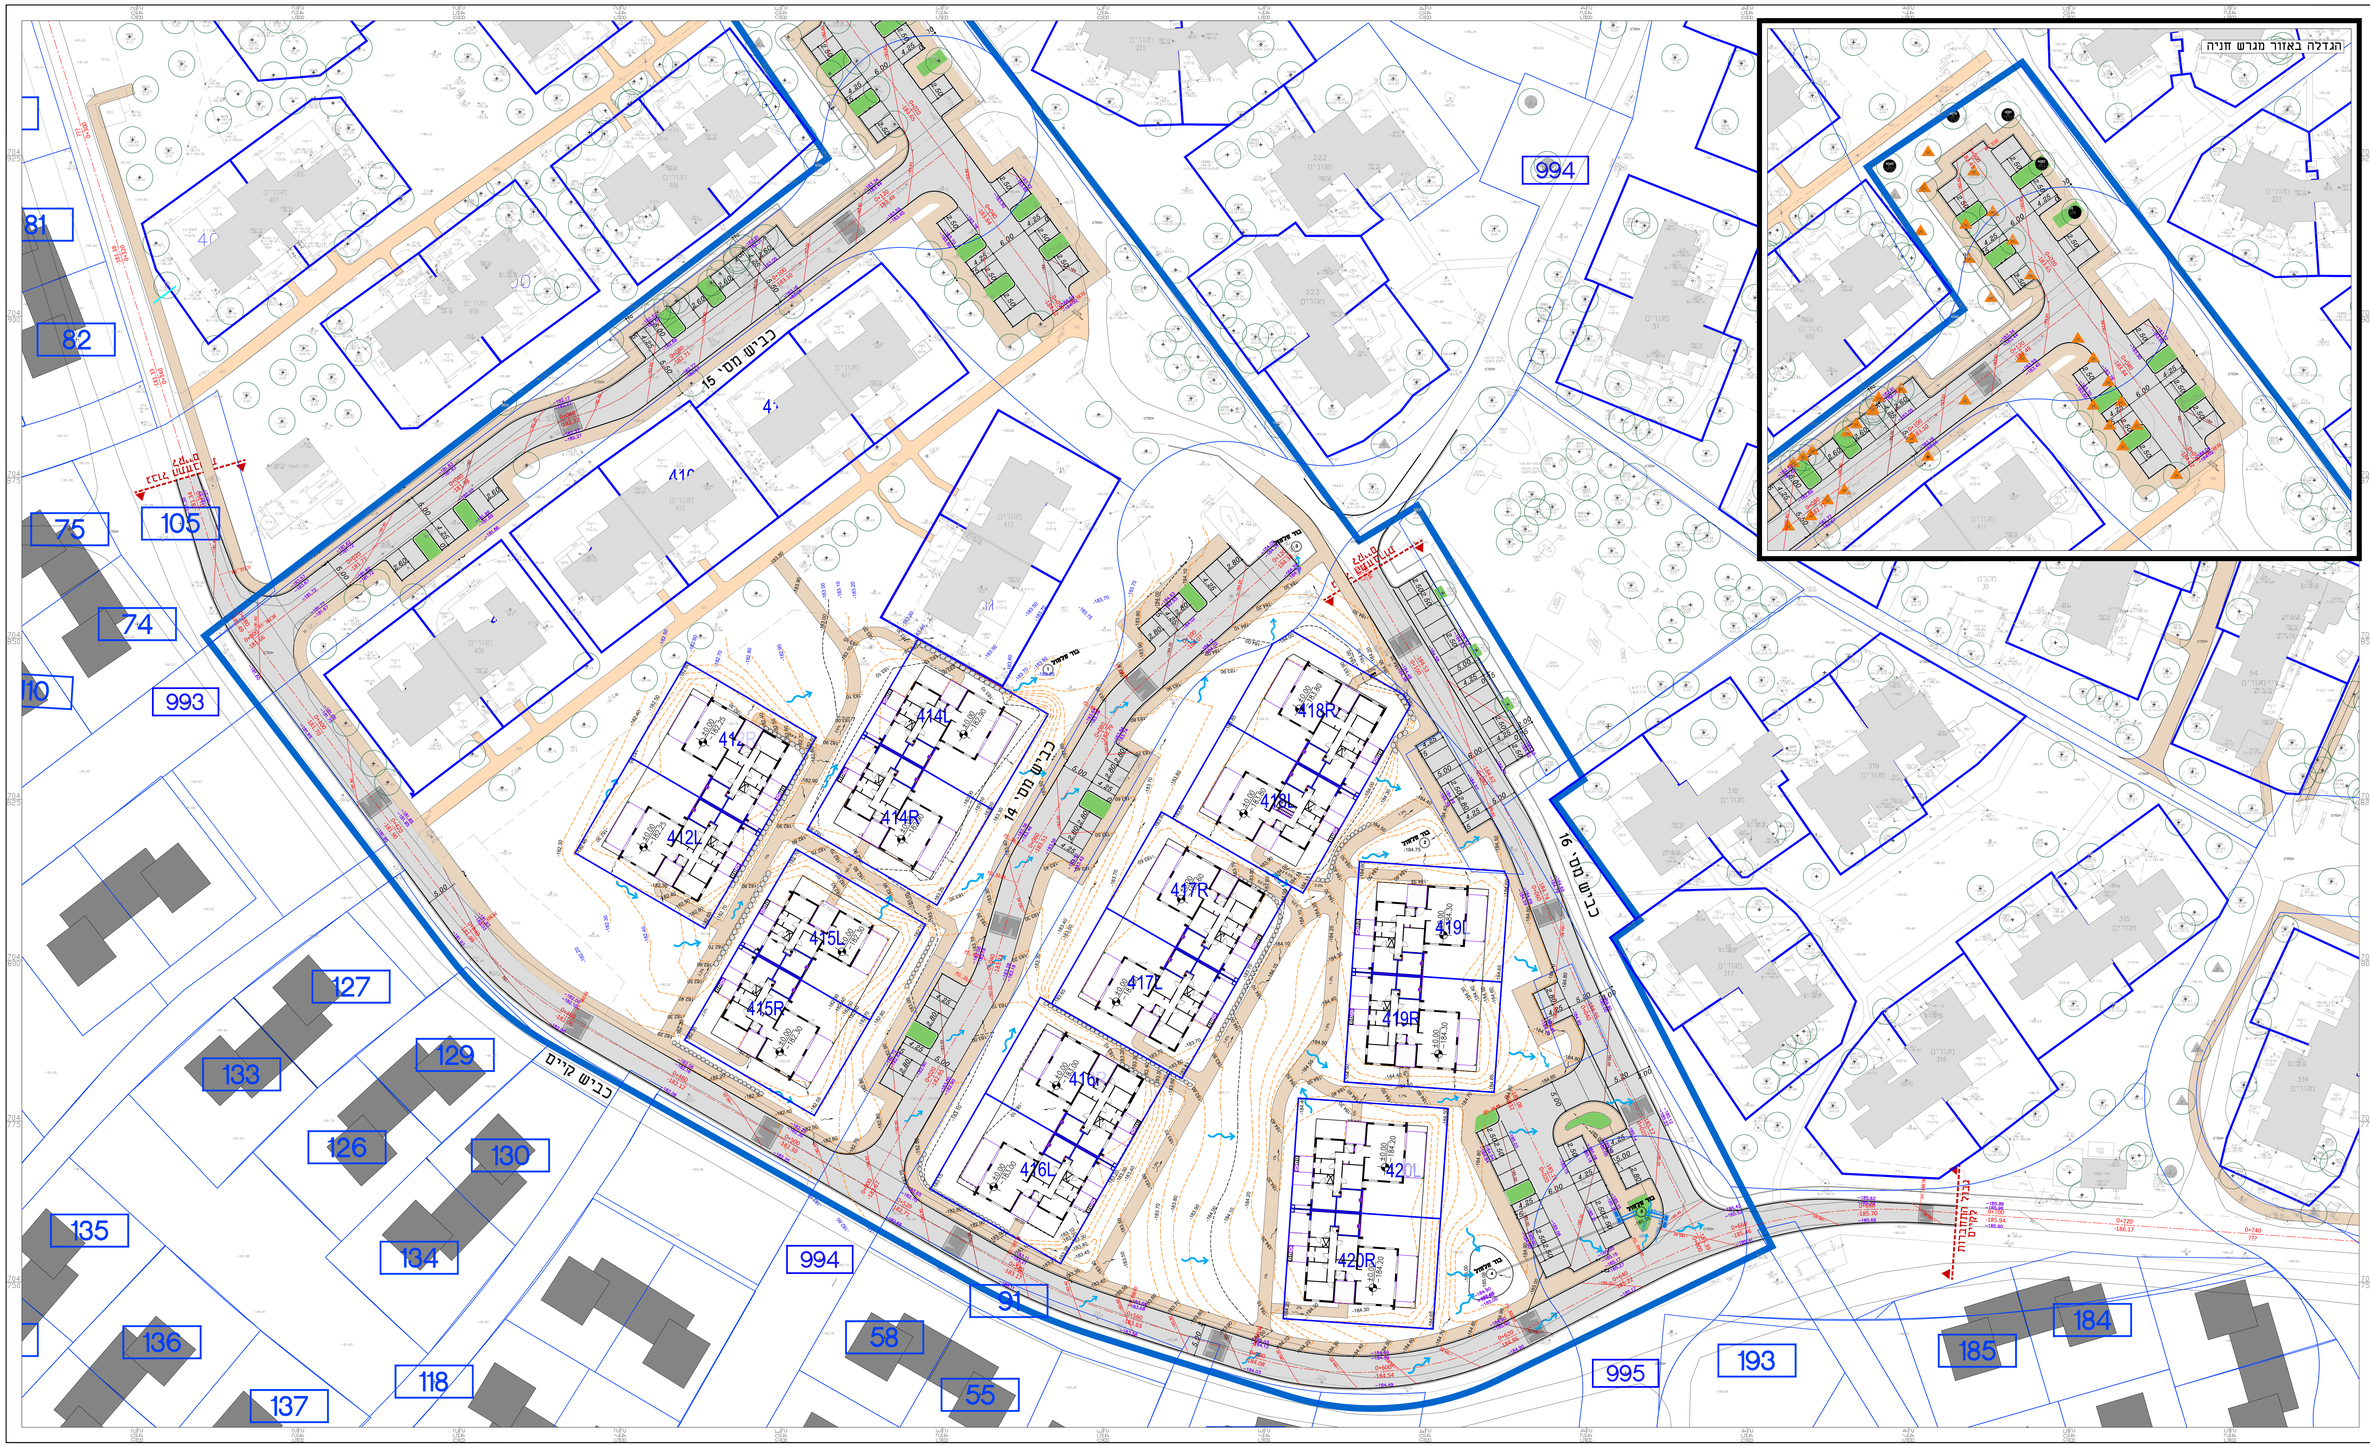

מקרא:

- גבול תכנית
- אבן שפה מתוכננת
- אבן גן מתוכננת
- אבן עליה דרכב מתוכננת
- אבן שפה מונמכת מתוכננת
- מפגש אספלט מתוכנן
- מדרכה/ אי תנועה מתוכנן
- חתך פיתוח

Metruka

מפתח גיליונות

פרויקט:

קיבוץ שדה אליהו
שכונת הנפן

שם התכנית:

קיבוץ שדה אליהו
תוכנית תנחה
על רקע מצב קיים

מהדורה	תאריך	תאור עדכון / אסמכתא / קוד העדכון	אישר
00	26/04/2026	ל"מ	ל"מ
01	23/07/2026	ל"מ	ל"מ

מצב תכנון	ראשוני (מנה)	מתנה (מס')	מפורט (מס')	מקורות	לביצוע (מ')	לתיקונים (מ')	בקרת איכות

מס' פרויקט מתנה: SHYELIHO_04 קנ"מ: 1:250

שם קבצי הדפסה: GIL-SDYELYO_04-HW-DD-2-AX.dwg

שם קבצי הדפסה: GIL-SDYELYO_04-HW-DD-2-41-01.PDF

מהדורה	מידה	אל מידה	אל מהדורה	מאריך	מבוא	מאת	מס'

GIL-SDYELYO_04-HW-DD-2-41-01