




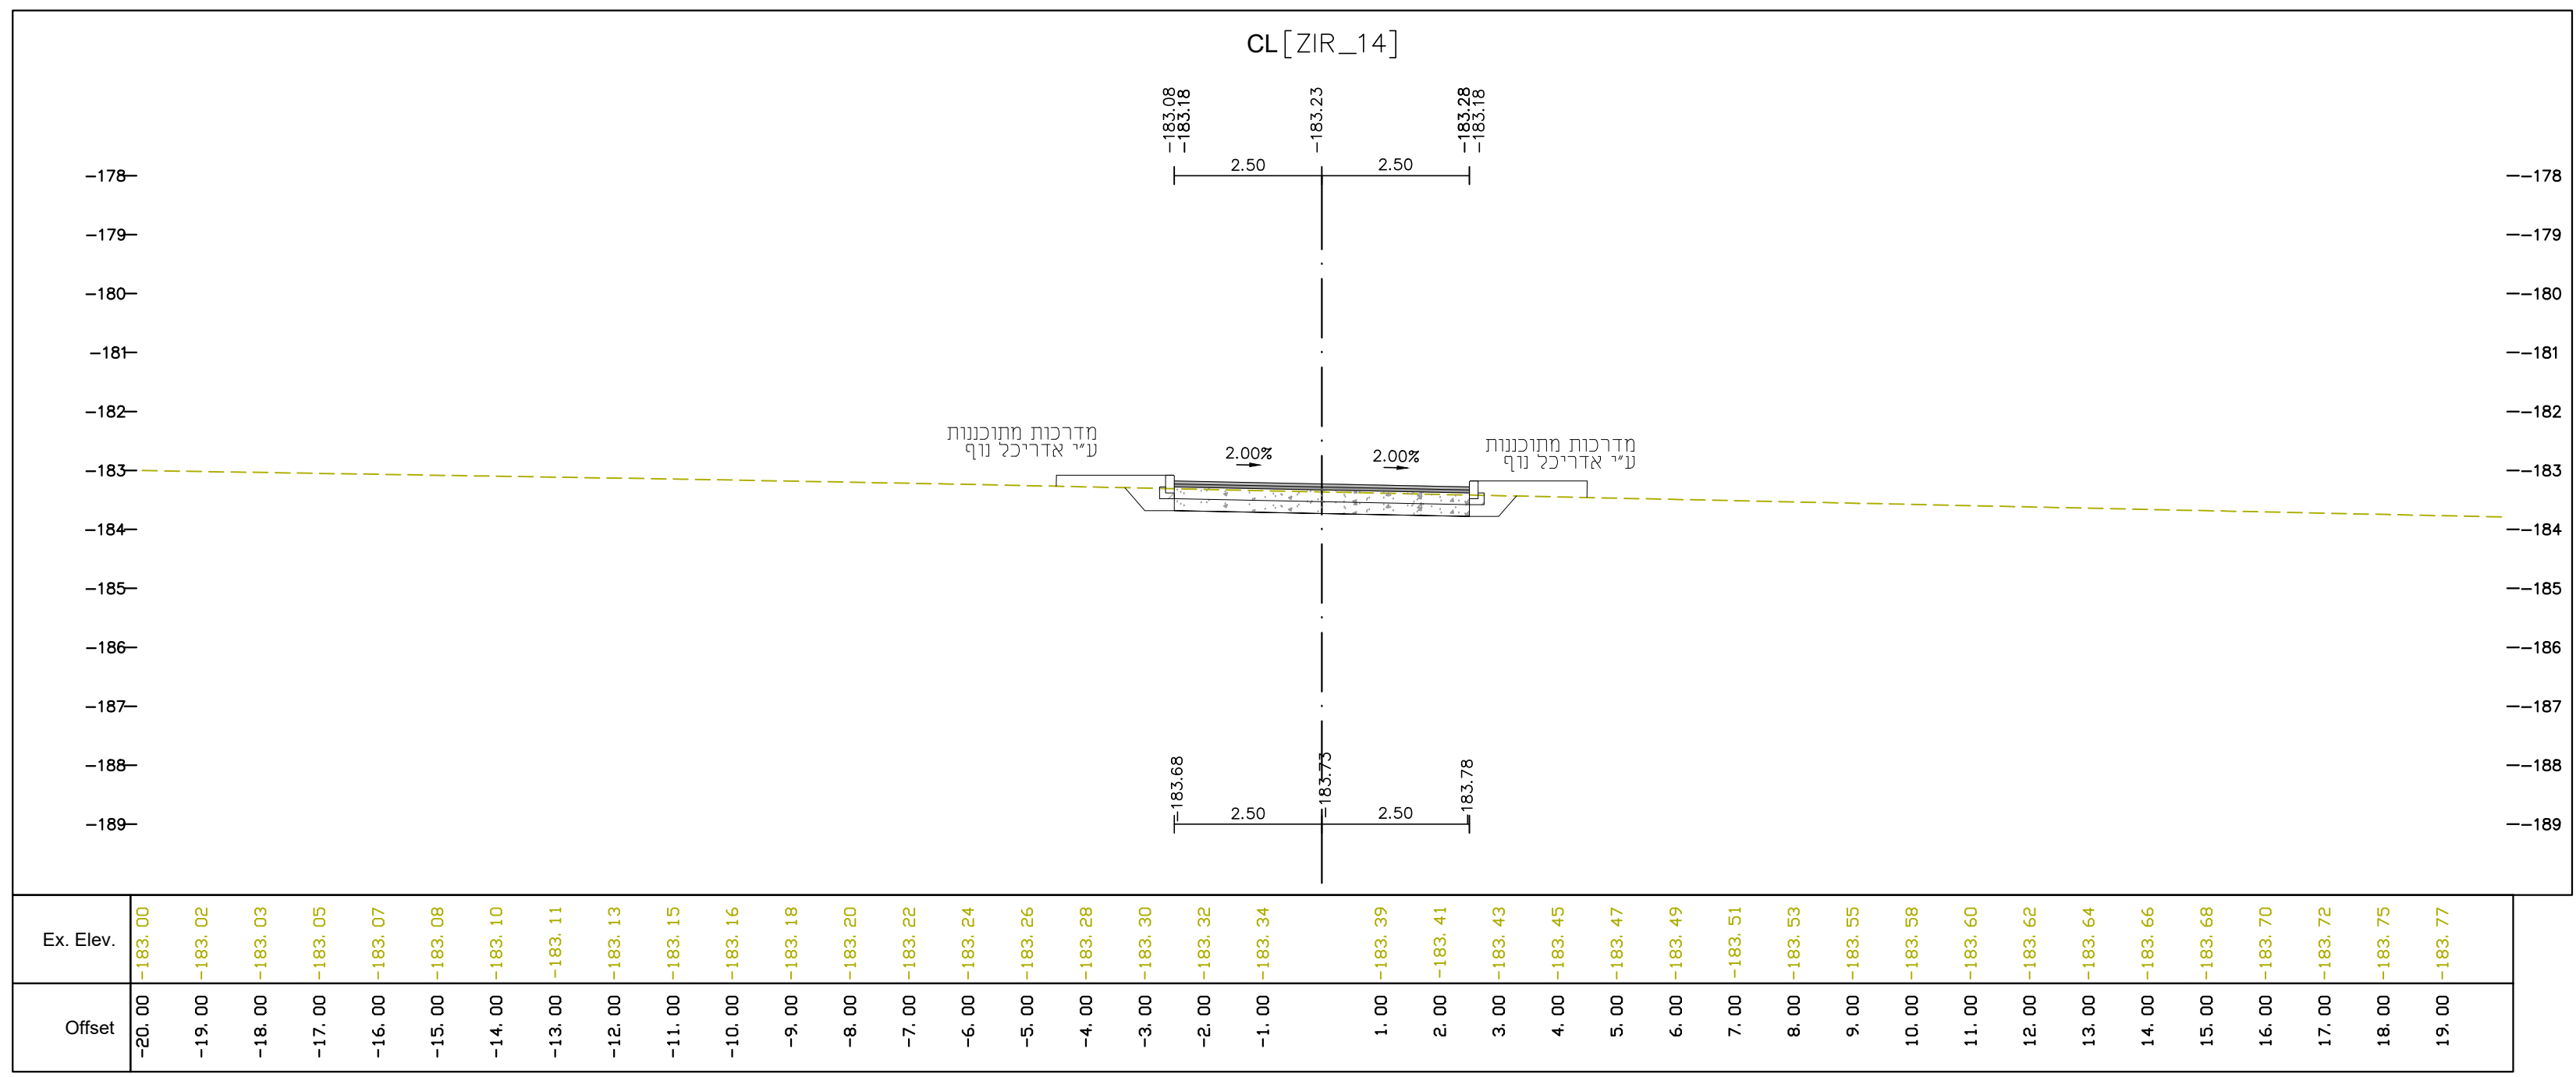


0+040.00 (22) [0+040.0] [ZIR_14]

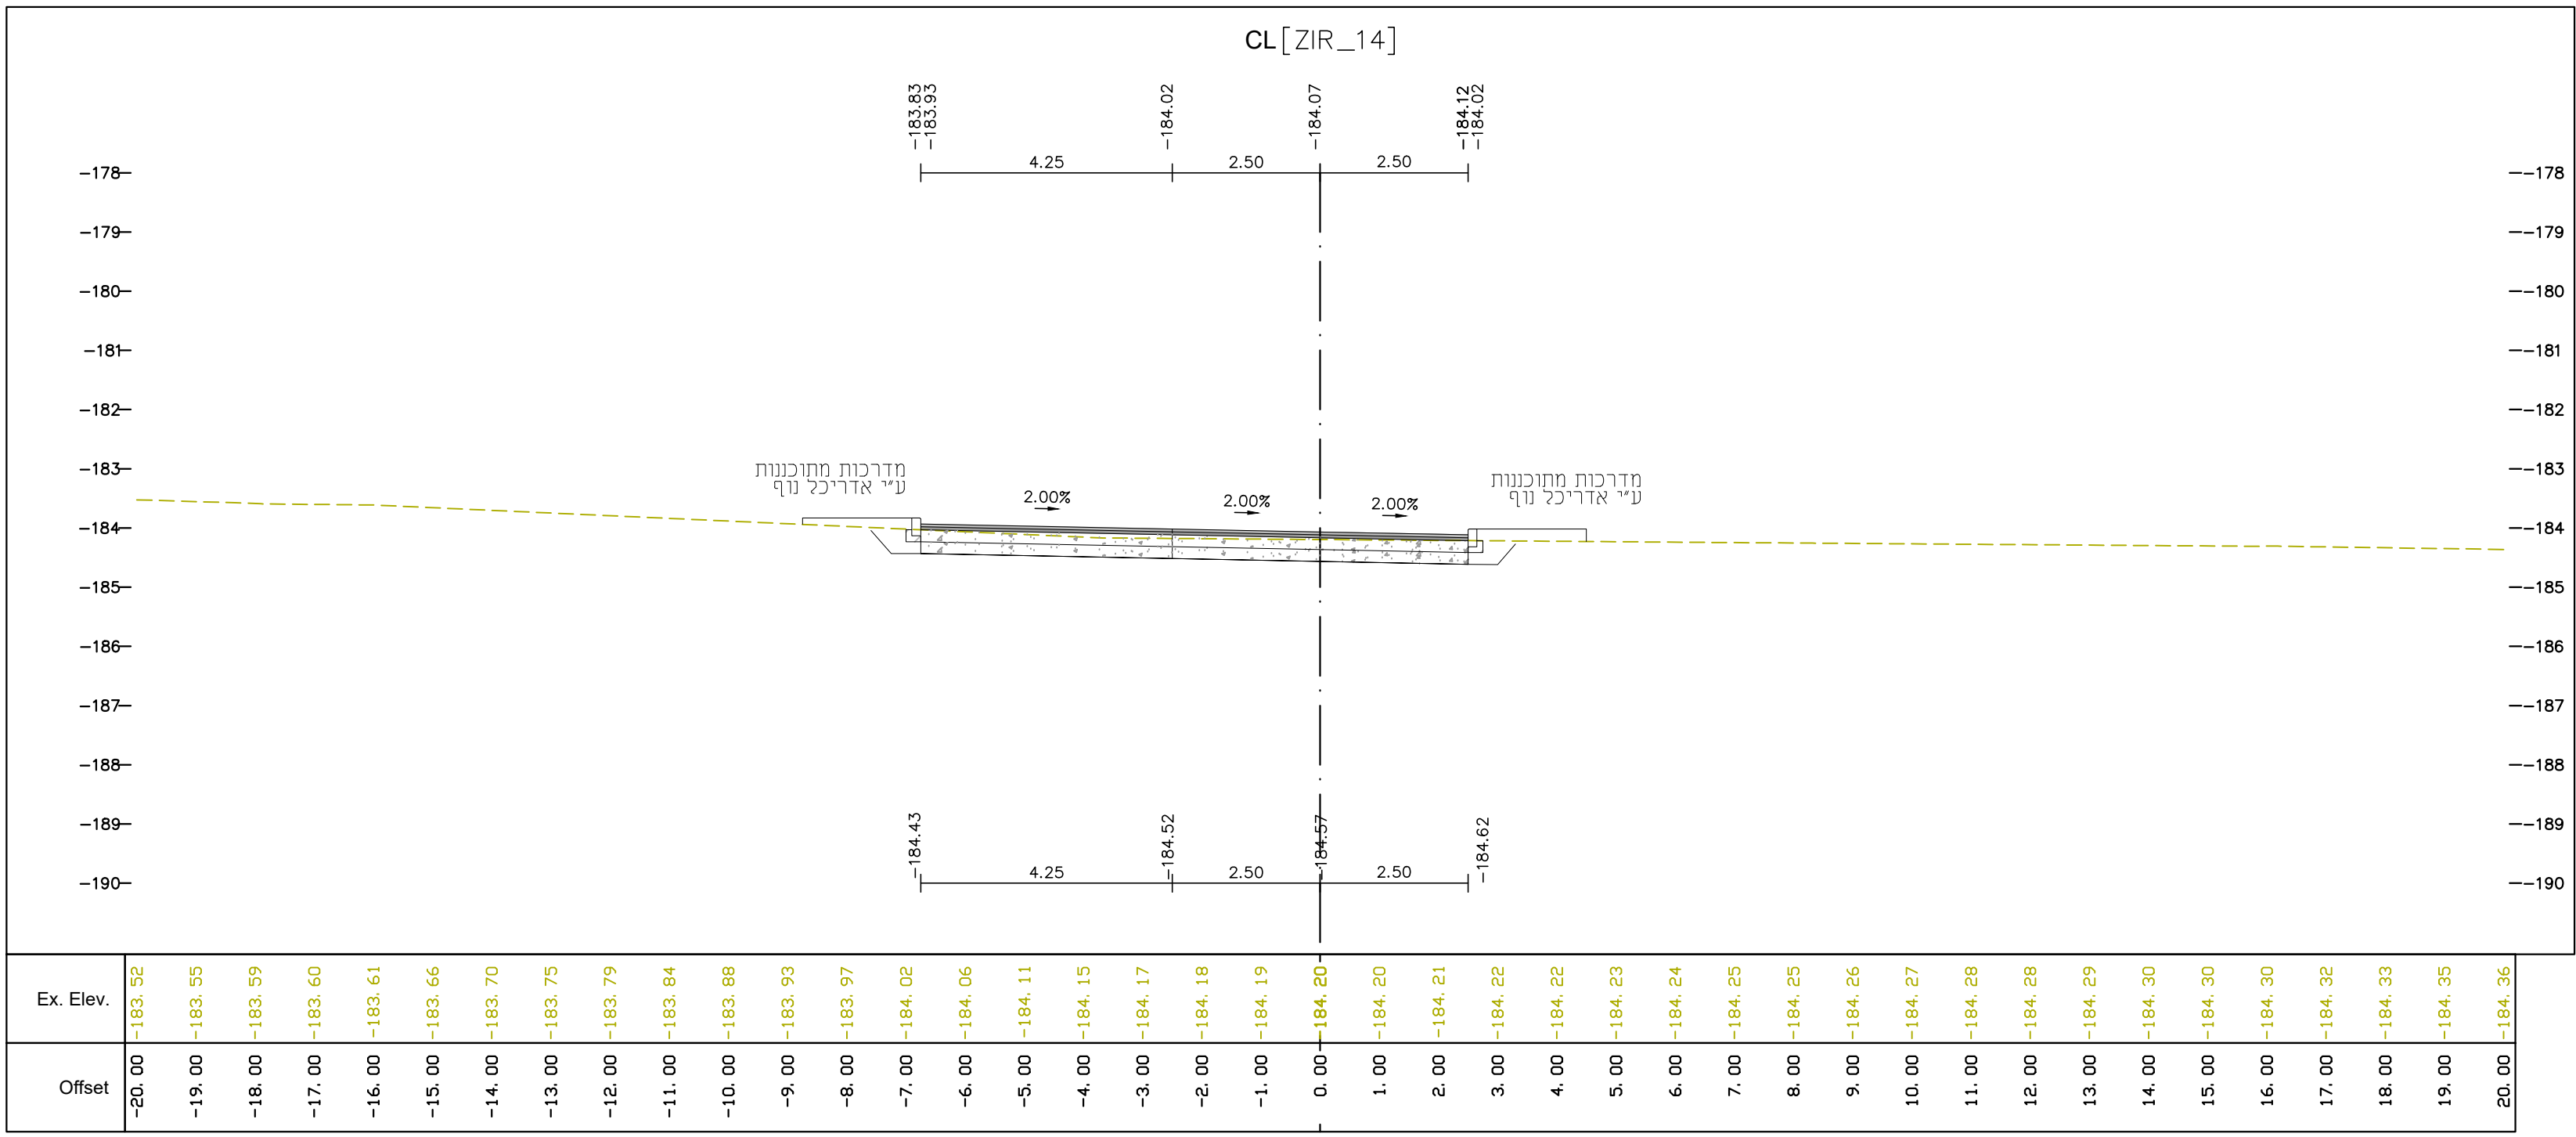


0+100.00 (25) [0+100.0] [ZIR_14]

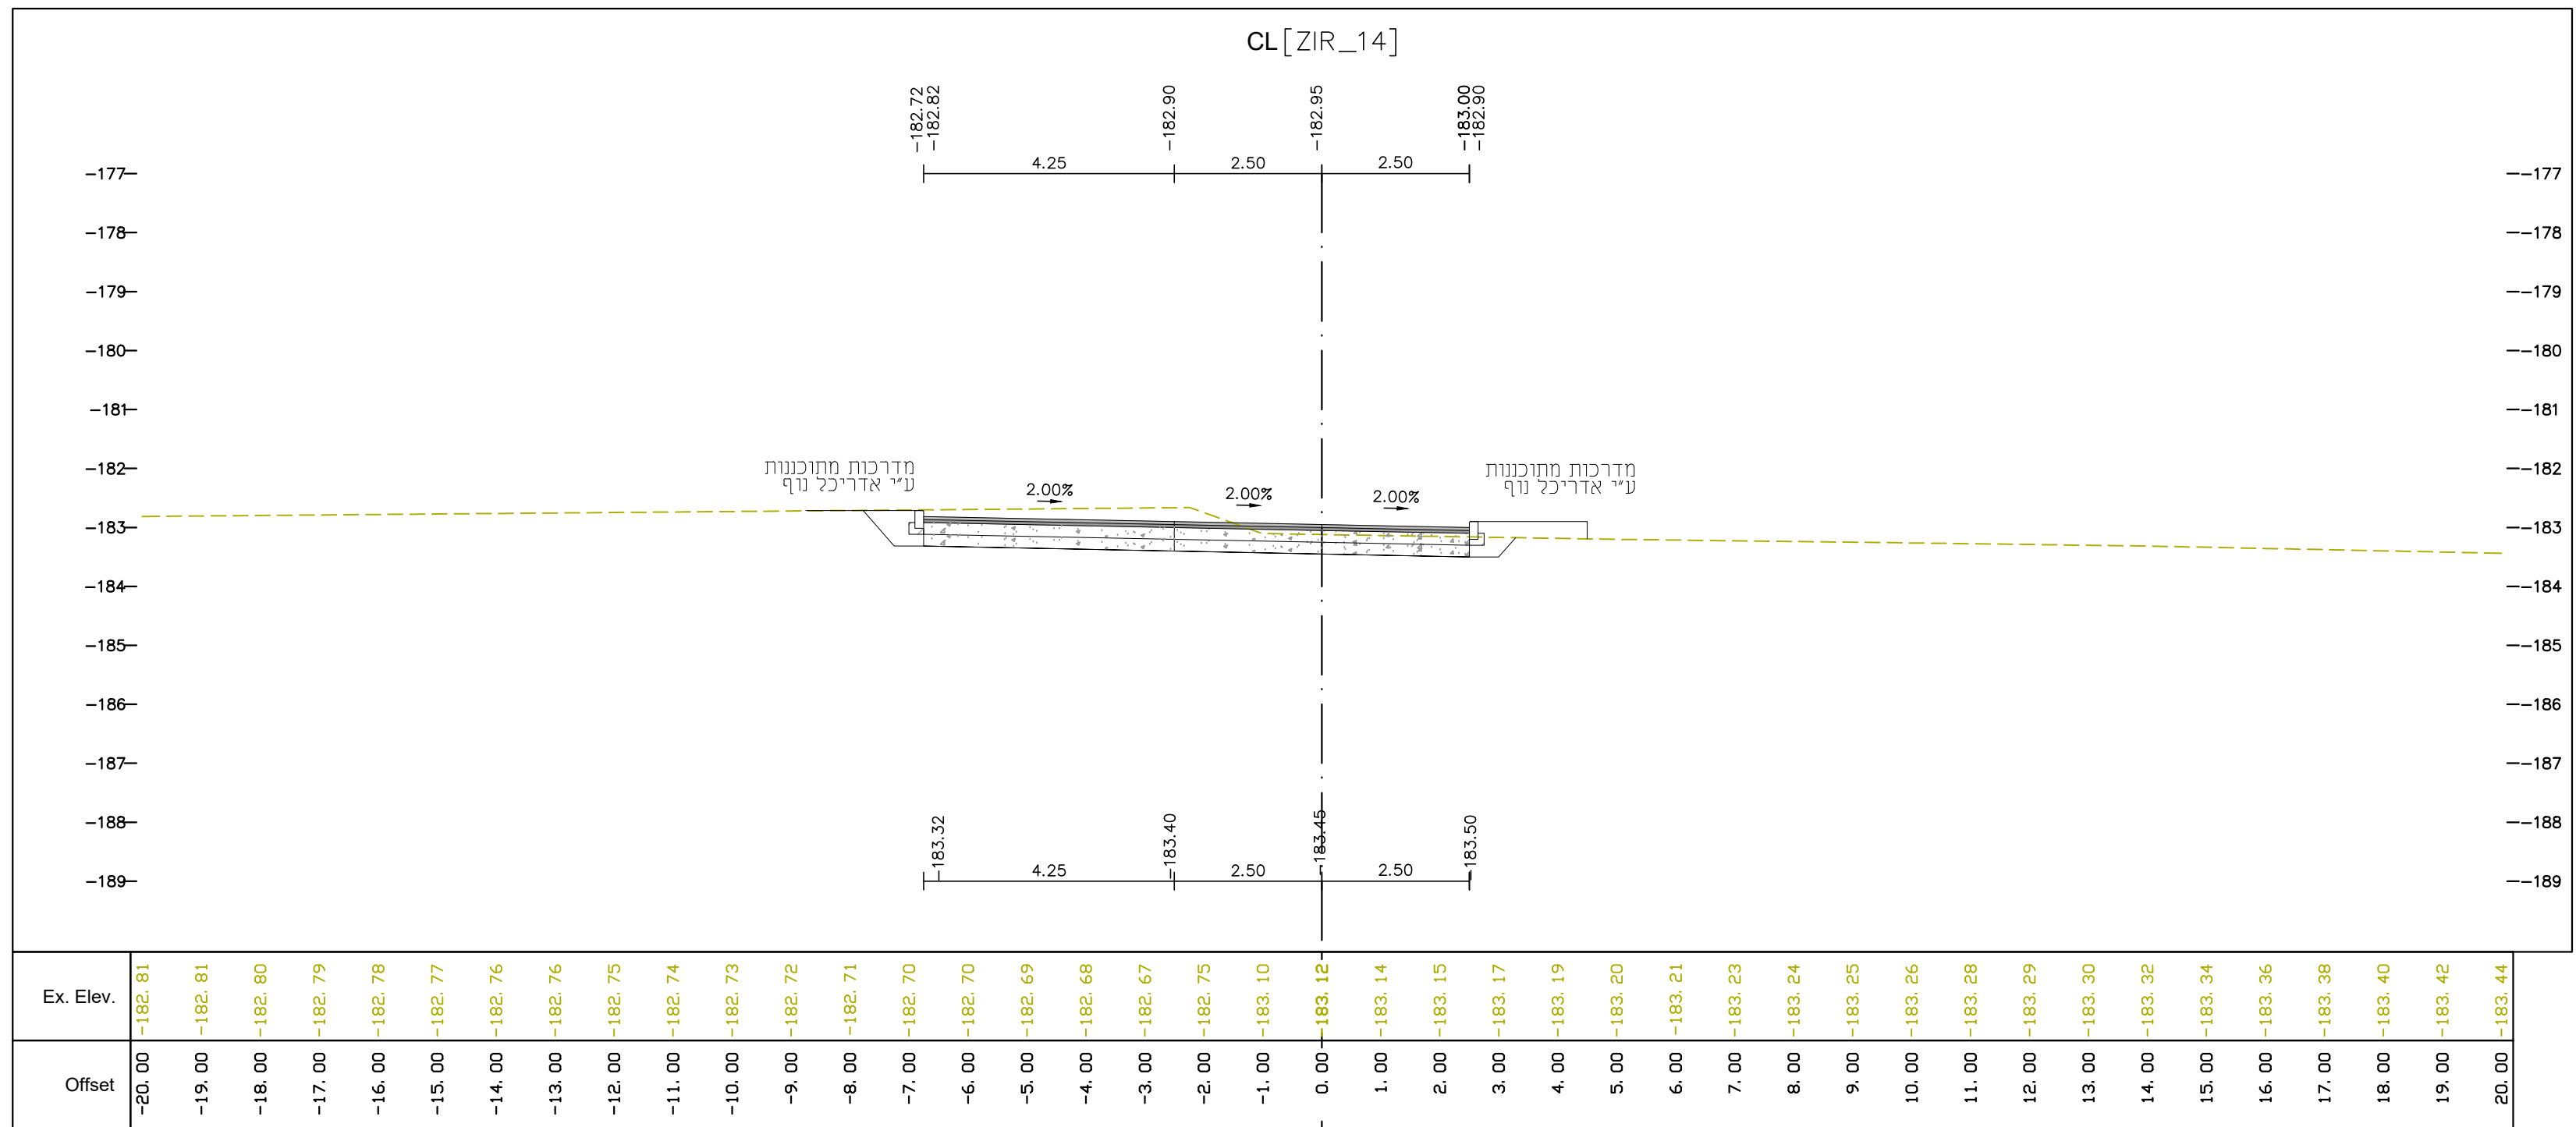


0+020.00 (21) [0+020.0] [ZIR_14]

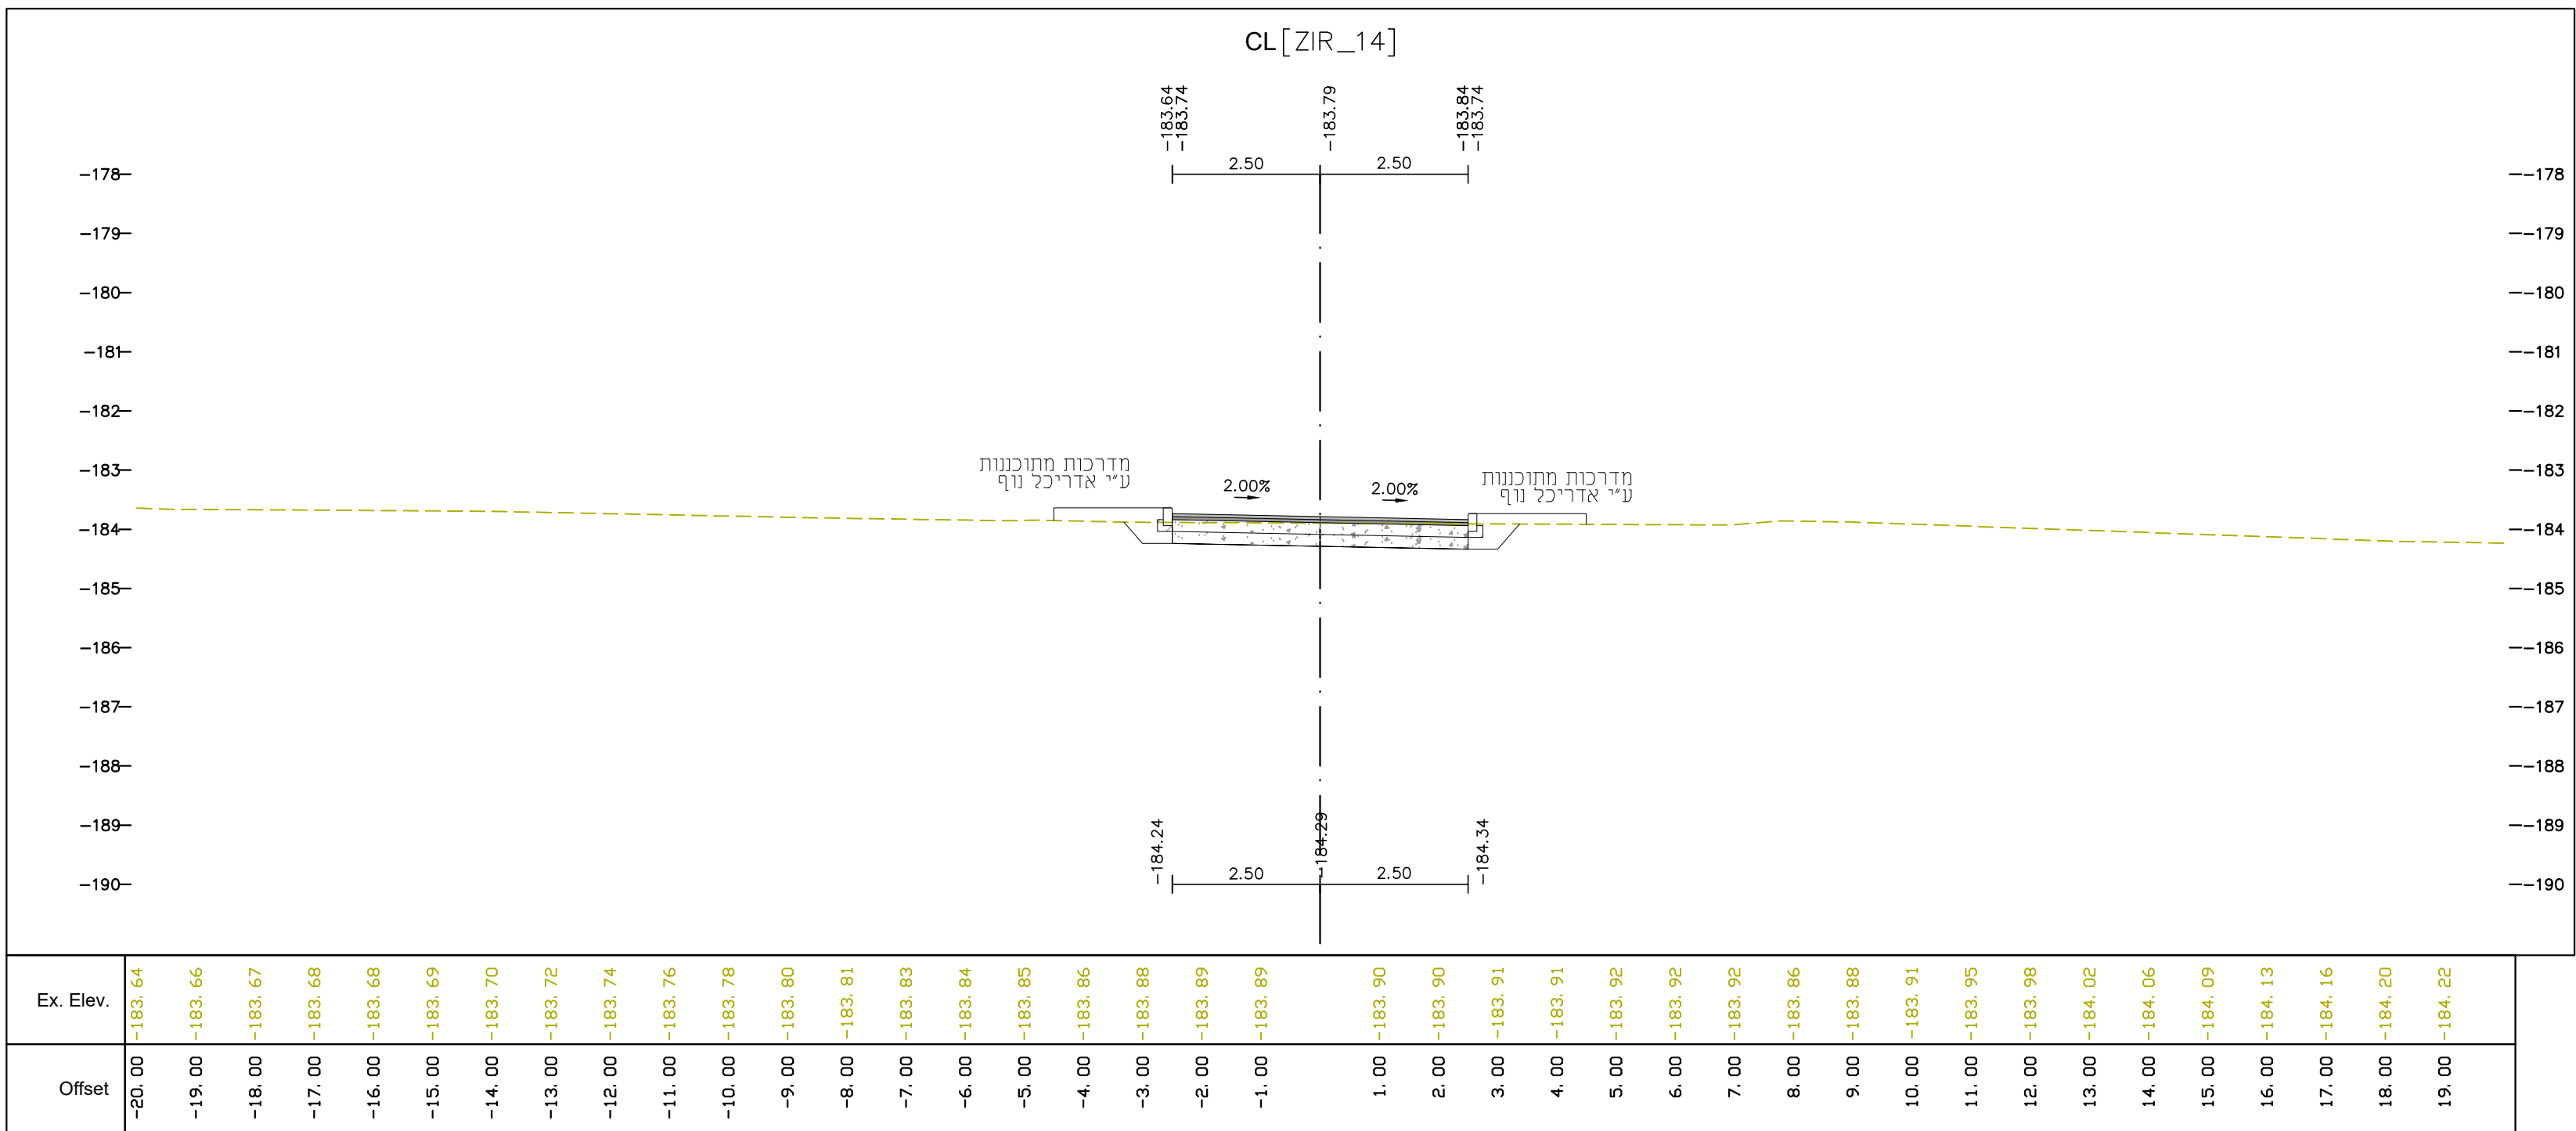


0+080.00 (24) [0+080.0] [ZIR_14]

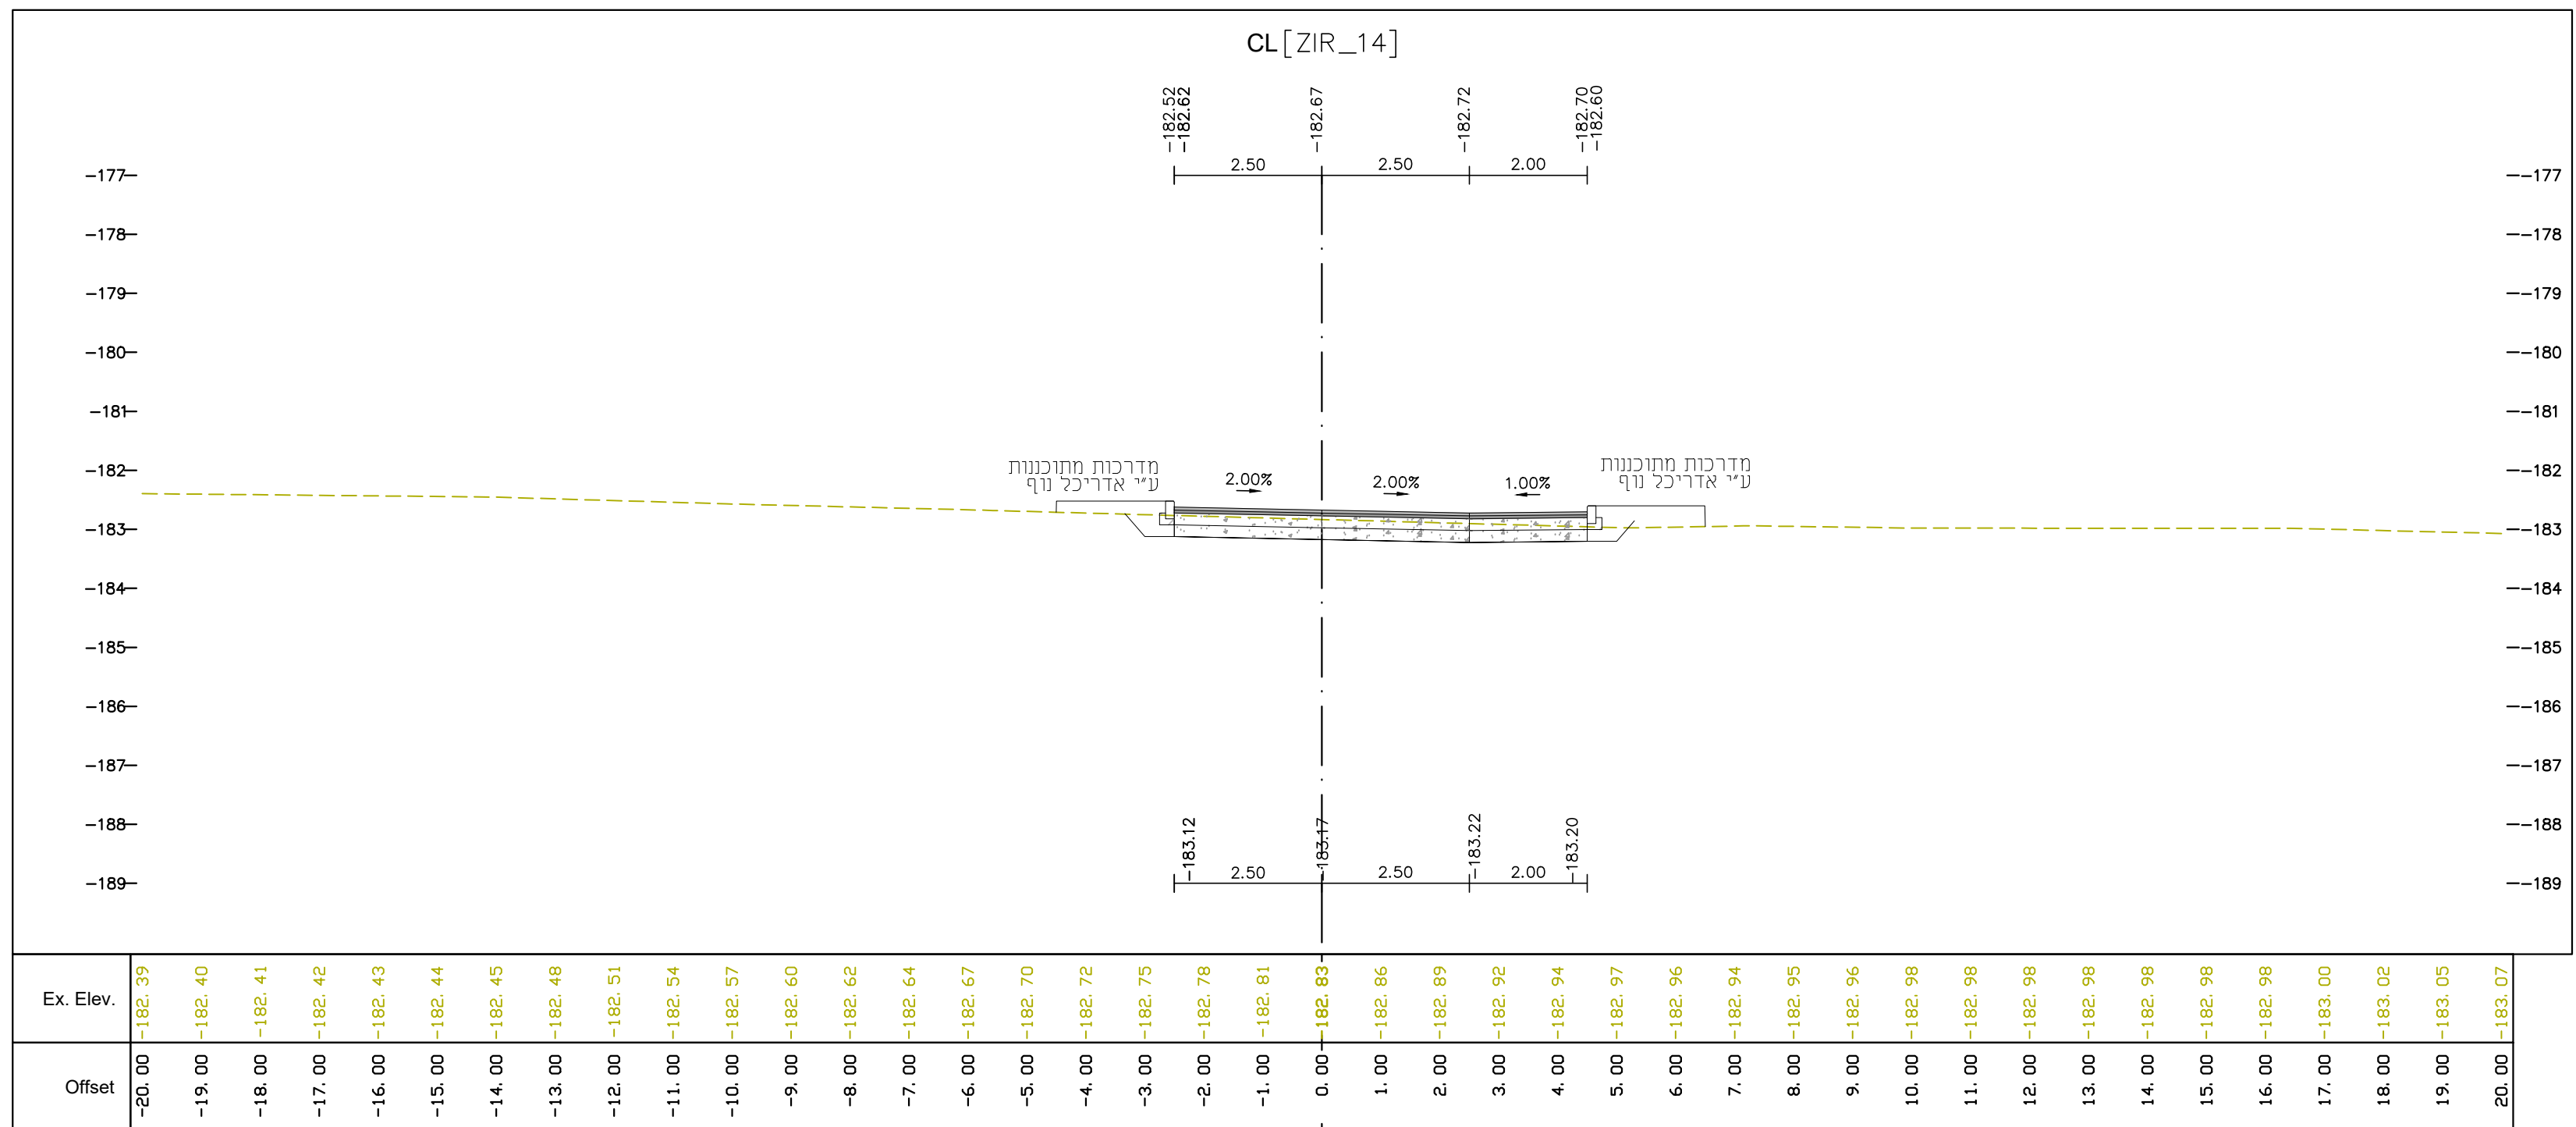

0+000.00 (20) [0+000.0] [ZIR_14]

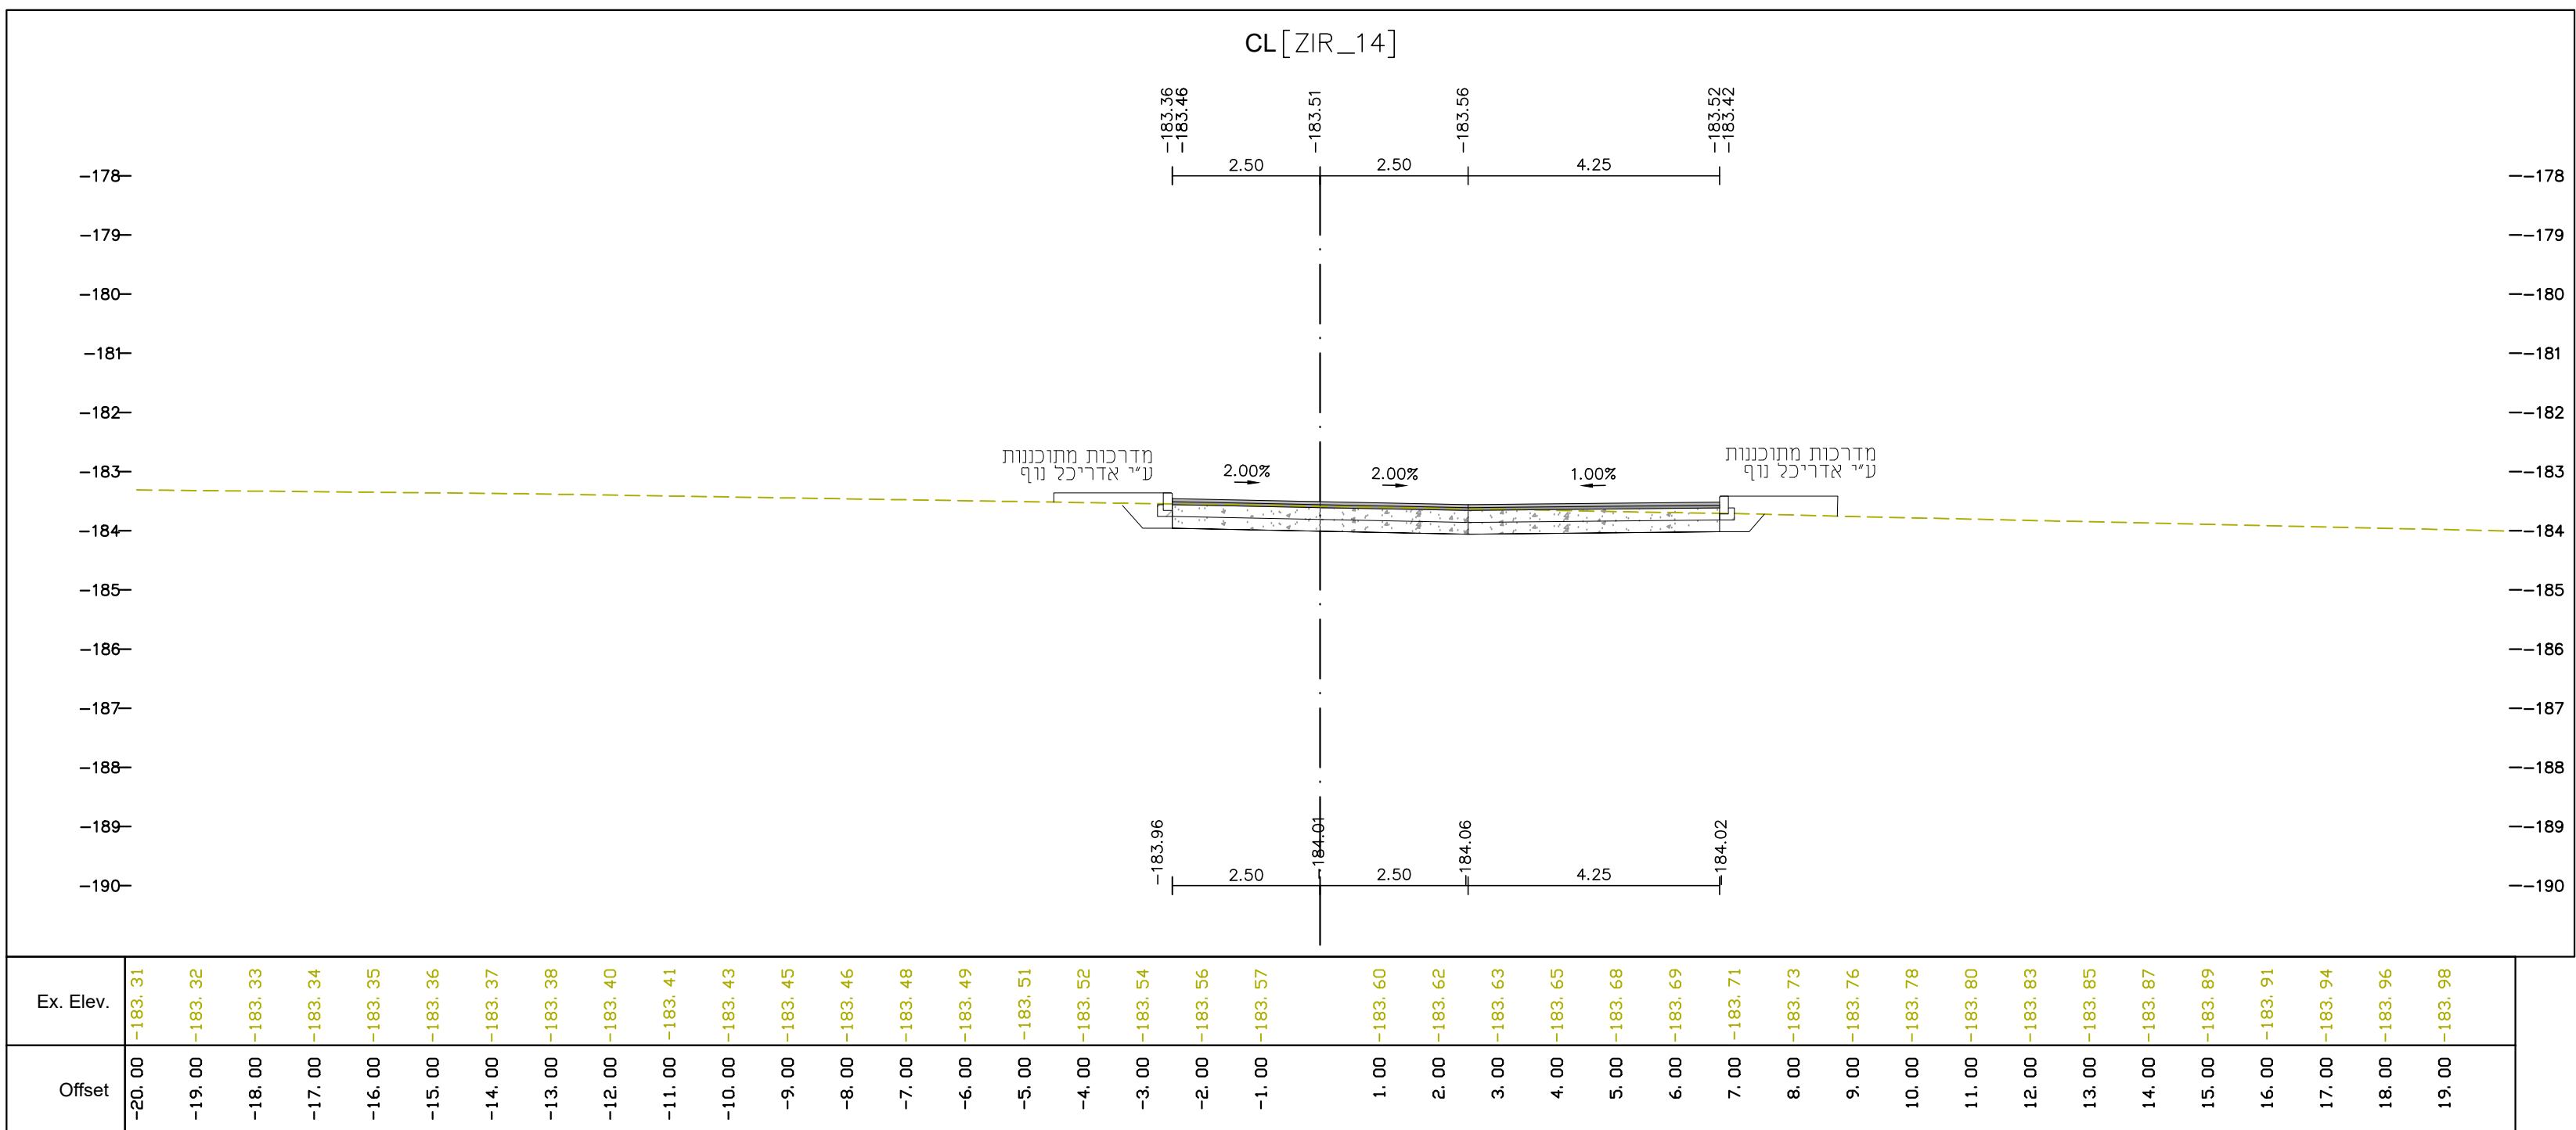

0+060.00 (23) [0+060.0] [ZIR_14]

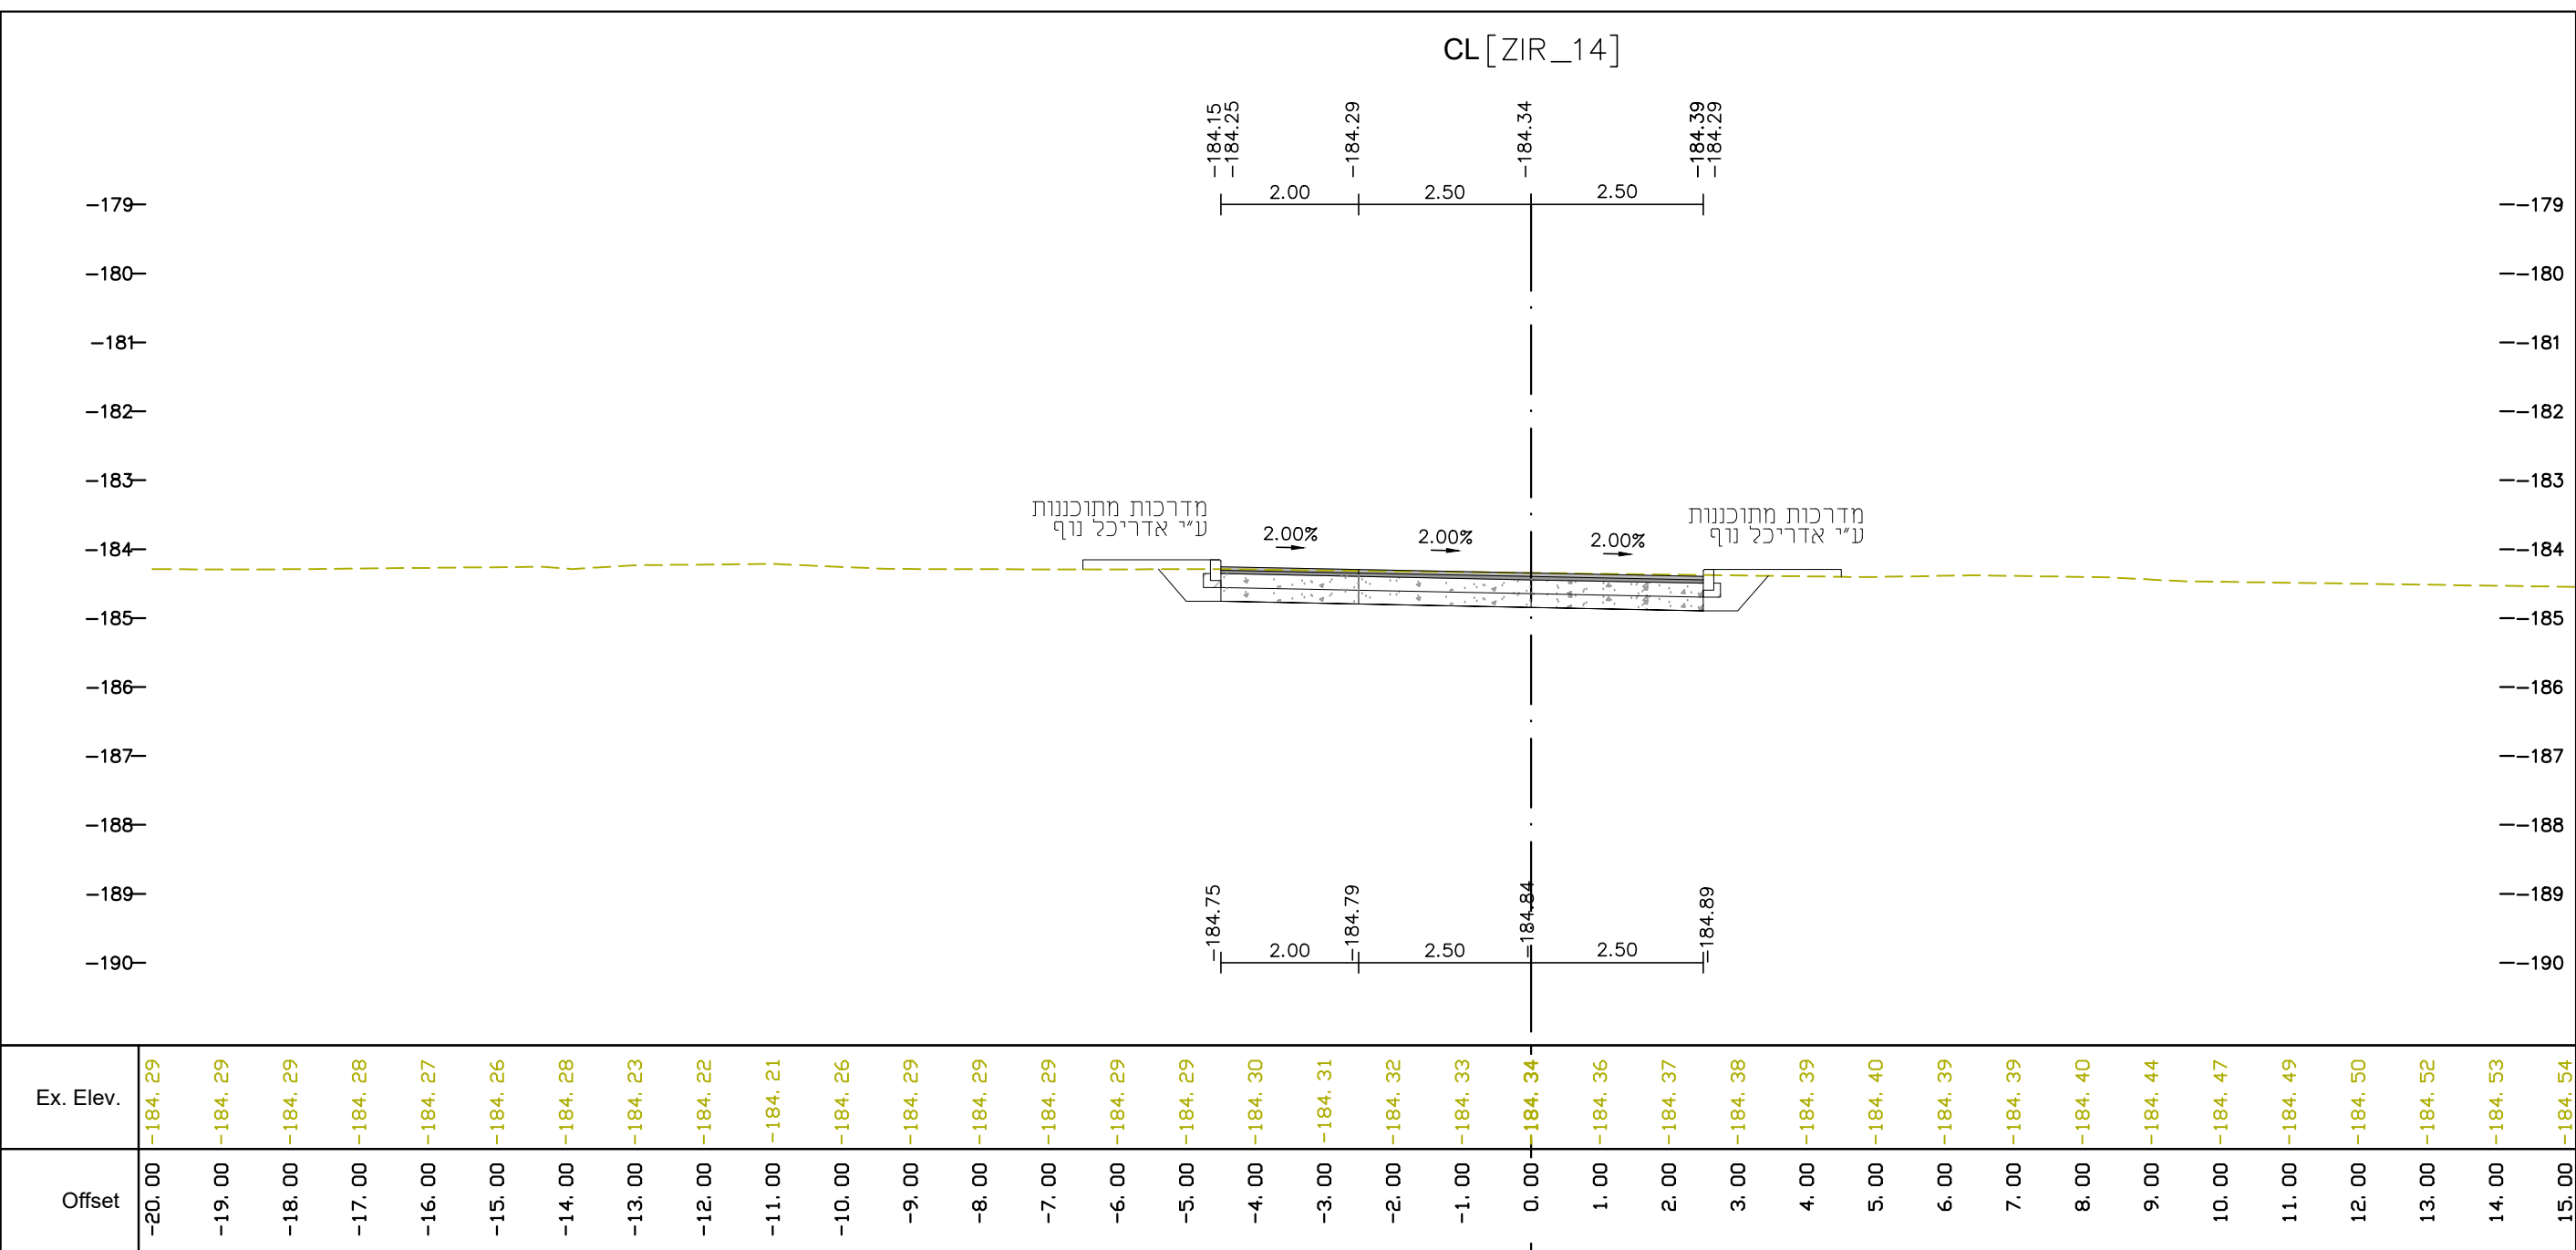

0+120.00 [0+120.0] [ZIR_14]

הערות:
קטע כביש בין חצבים 0+280-0+485
שירותי תחבורה: על כביש קיים




מפתח גיליונות:
פרויקט:

קיבוץ שדה אליהו
תחנים כניסה
כניסה מס' 14

שם התחנית:

