


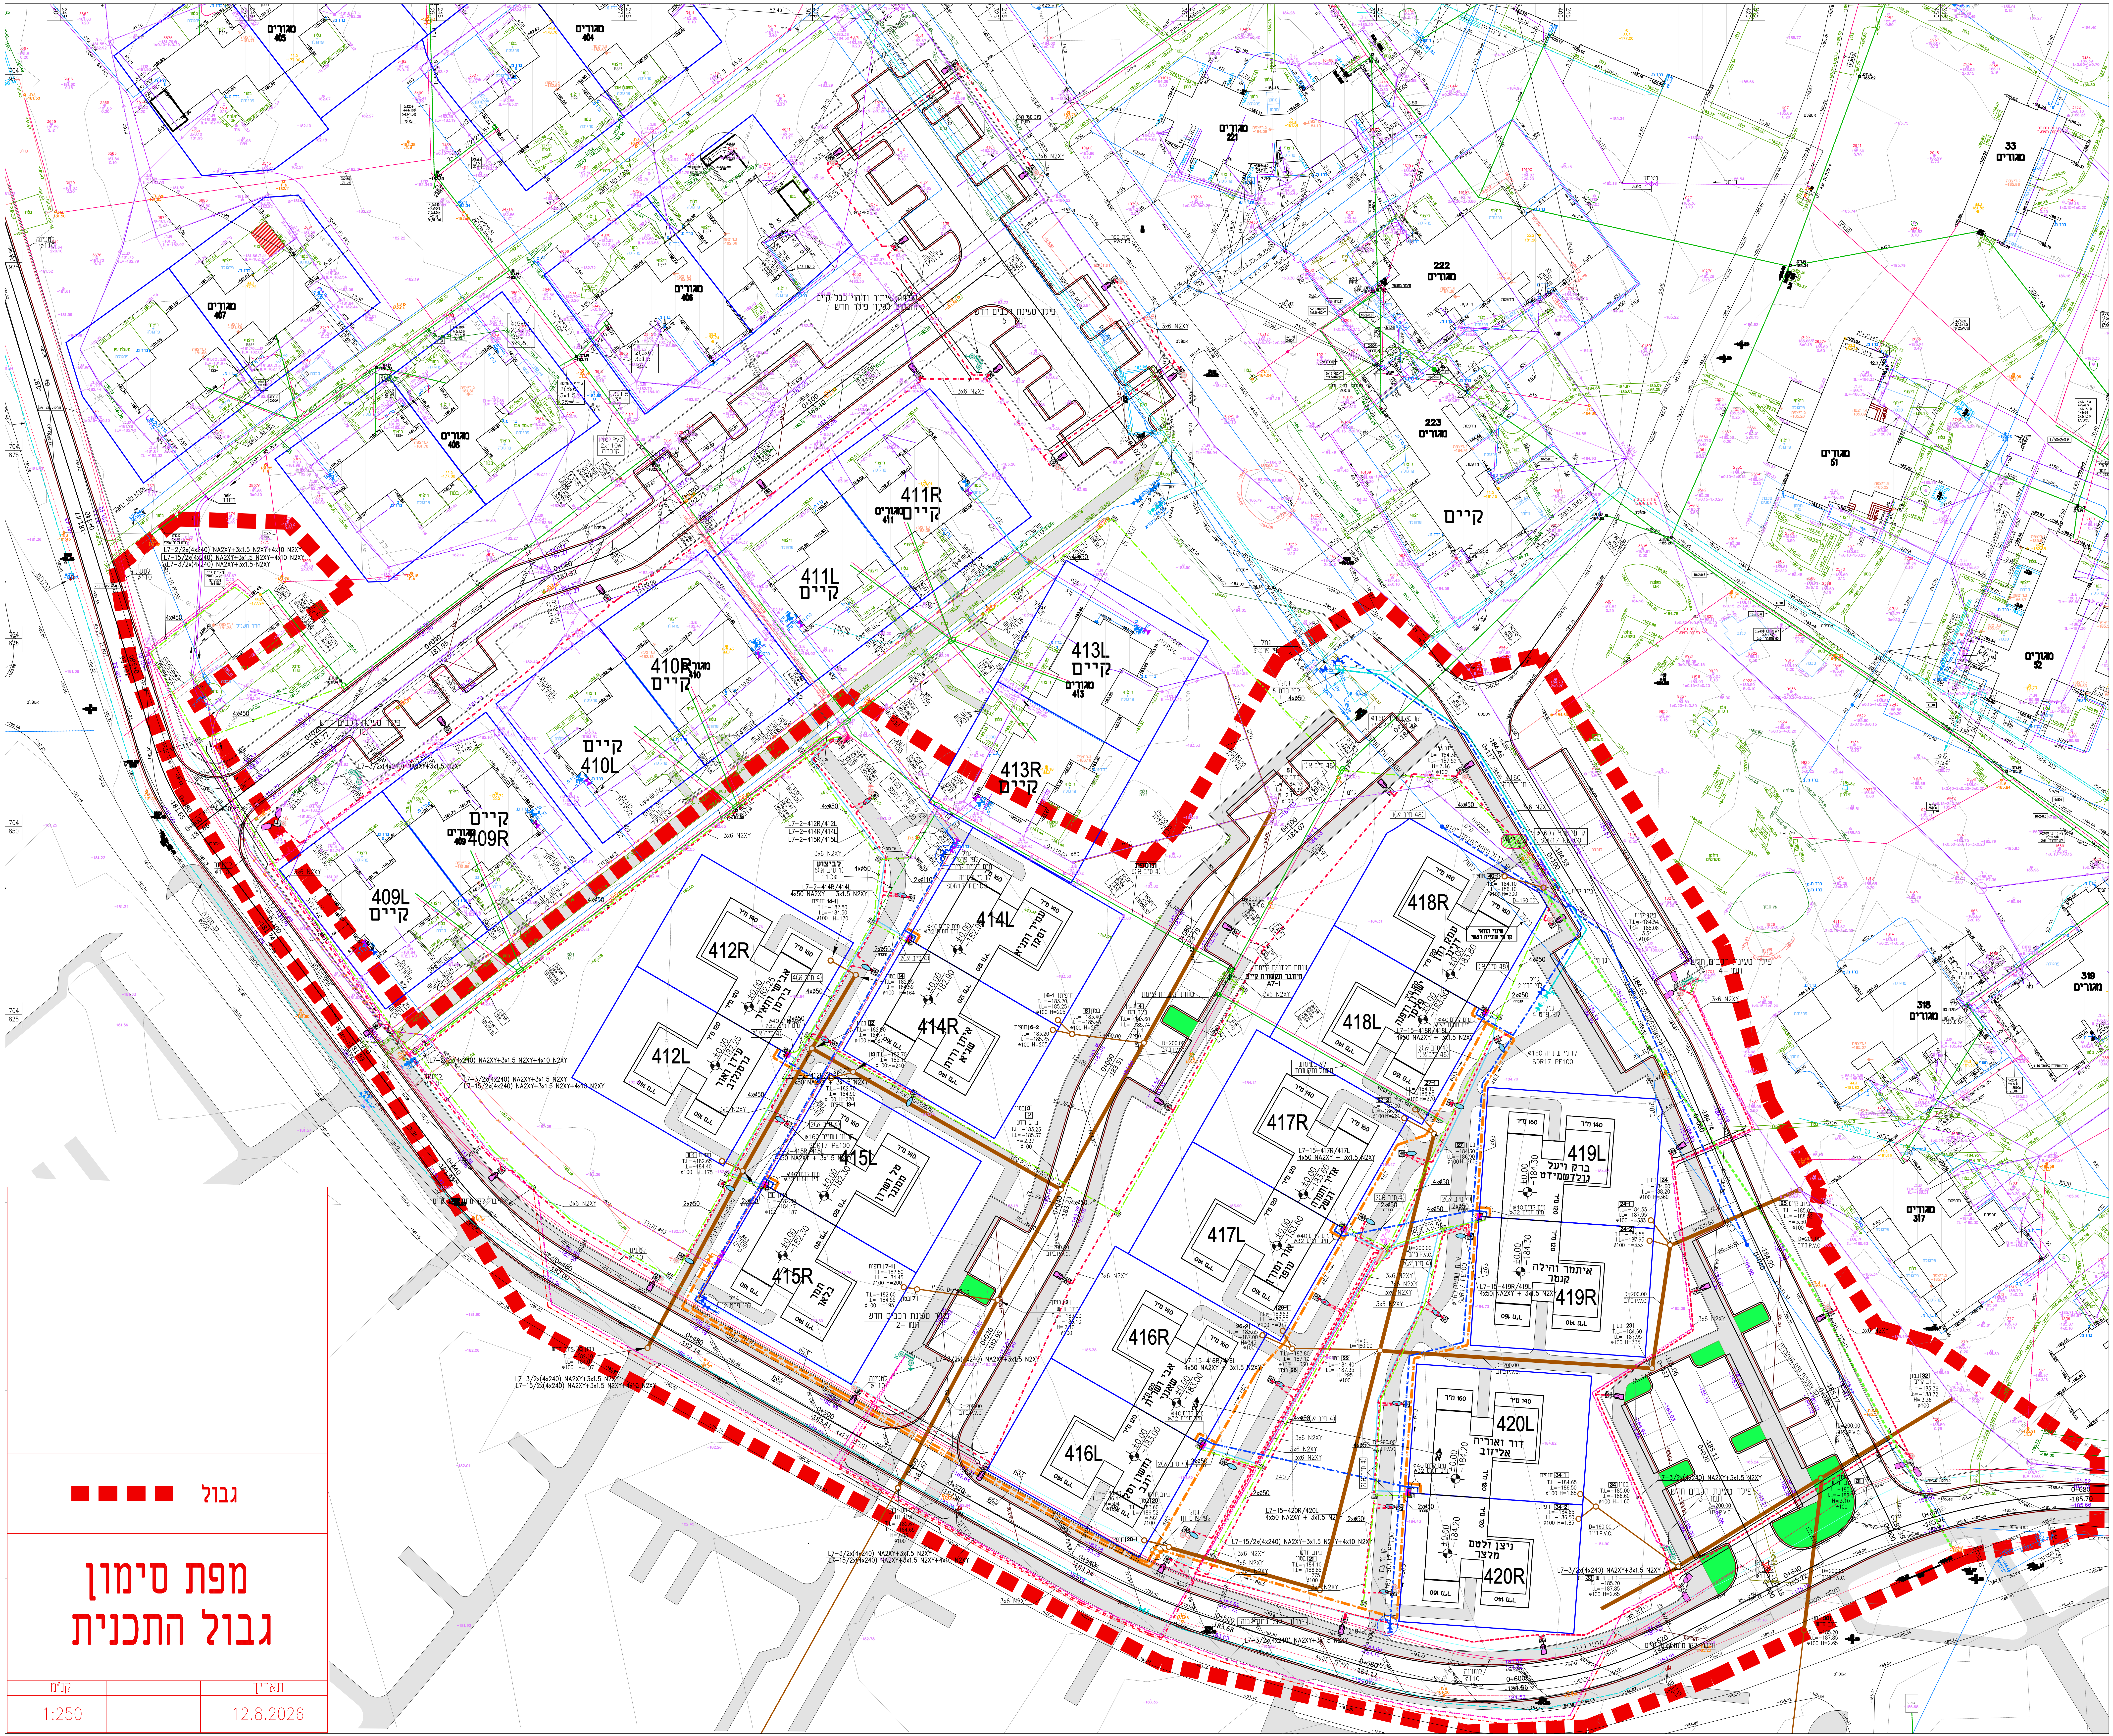

גבול

מפת סימון גבול התכנית

ק"מ

1:250

תאריך

12.8.2026