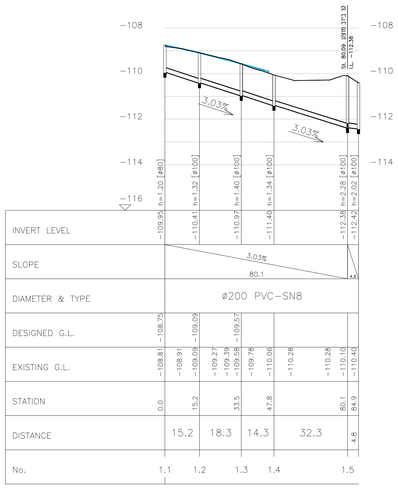

Pipeline 1 – 1:100/1:1000

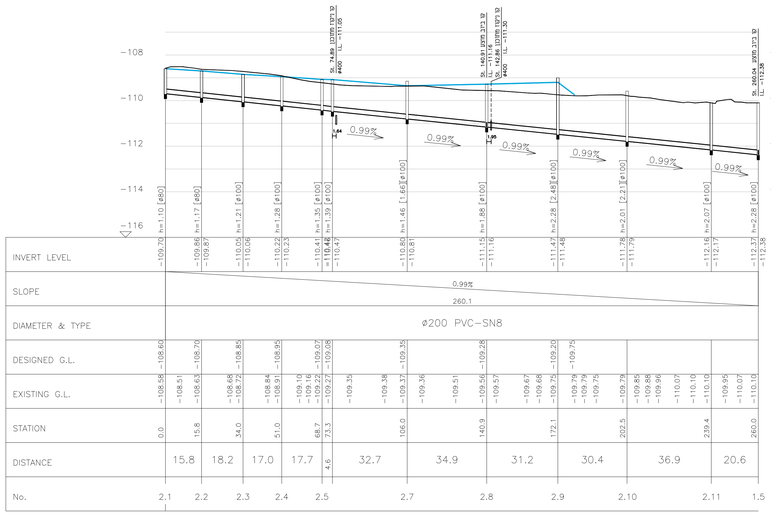

Pipeline 2 – 1:100/1:1000

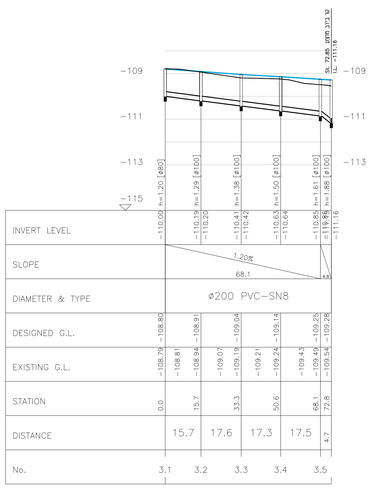

Pipeline 3 – 1:100/1:1000

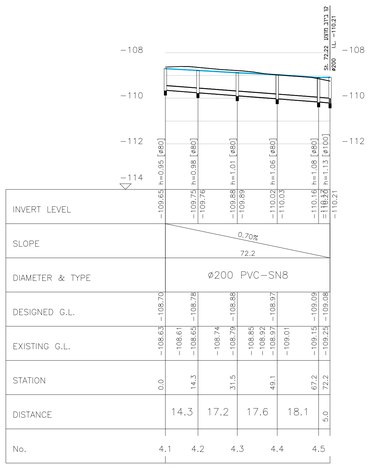

Pipeline 4 – 1:100/1:1000

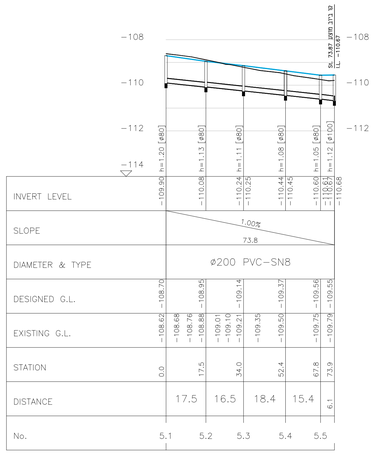

Pipeline 5 – 1:100/1:1000

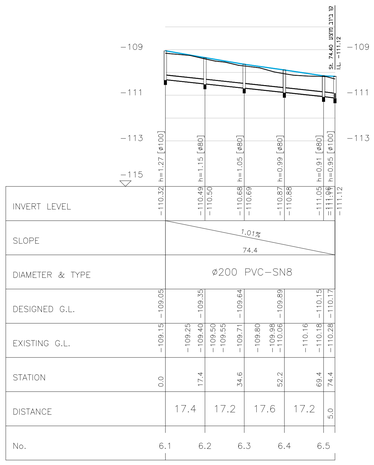

Pipeline 6 – 1:100/1:1000

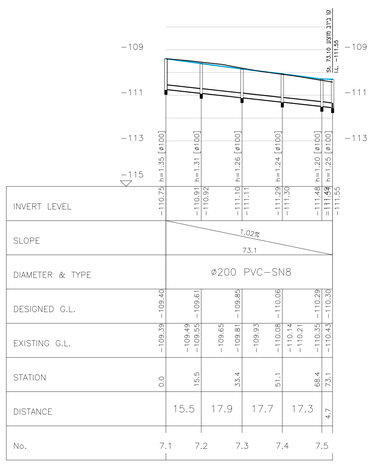

Pipeline 7 – 1:100/1:1000

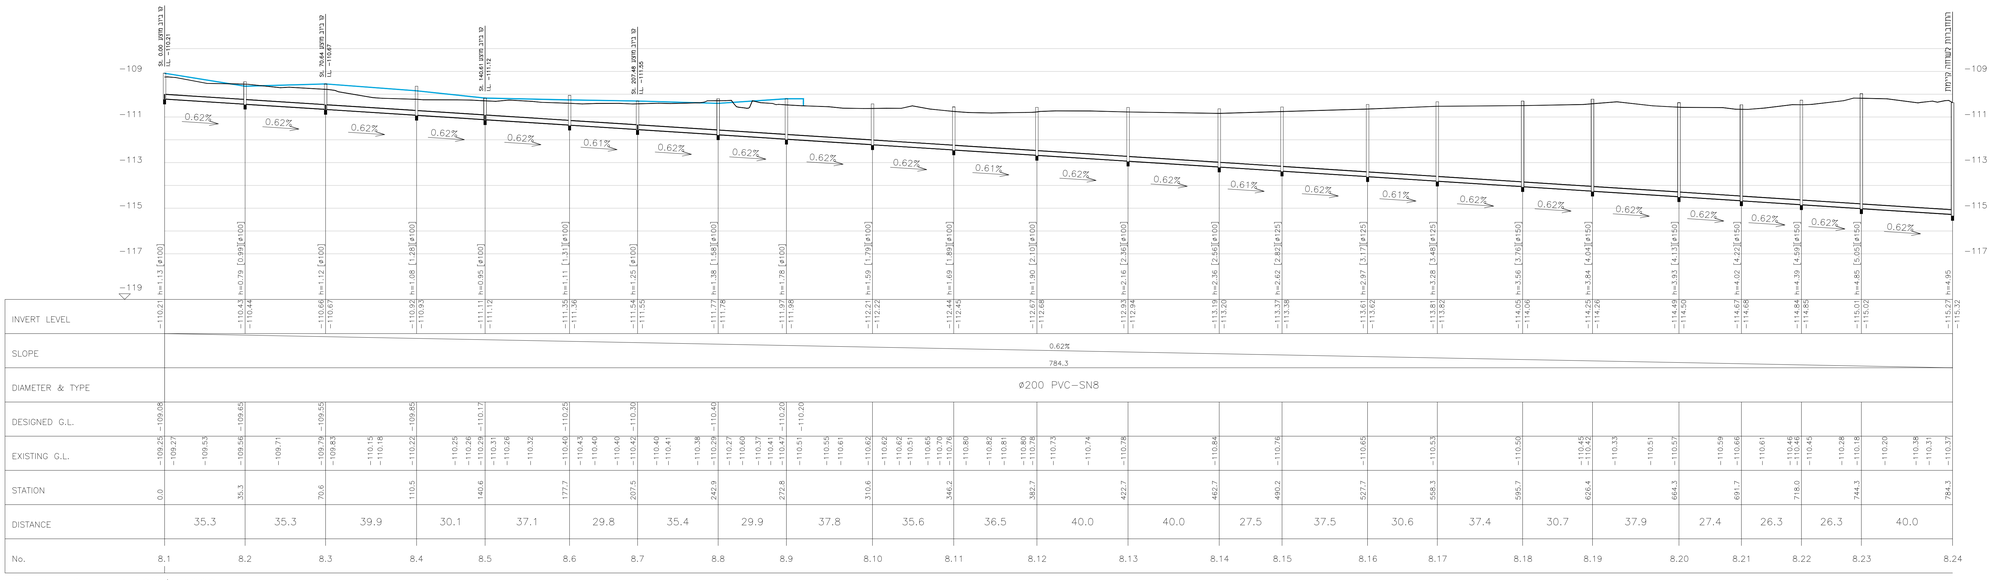

Pipeline 8 – 1:100/1:1000

שינויים ותוספות

מס.	מהות השינוי	מבצע	תאריך
3.0	הכנת תכניות לביצוע	וסאם	17.08.26
2.4	עדכון תכנון	וסאם	17.03.25
2.3	עדכון תכנון לפי תכנית משדכנות	וסאם	26.02.25
2.2	שינוי בתכנון קו ביוב	וסאם	20.12.24
2.1	עדכון תכנון ושינוי מיקום החזונה	וסאם	04.04.24
2.0	עדכון תכנית והוספת חזונת שאיבה	וסאם	07.03.24

מאהר אל-שאנר
הנדסה אזרחית - הנדסת מים, ביוב וניקוז
קריית שמונה, אזור תעשייה צפוני ת.ד. 563 מיקוד: 1101501
Email: m@m-eng.co.il 072-2446451:פקס 052-4202830:נייד

מהדורה : 3.0 לביצוע

ניר דוד
תכנון מים וביוב
שכונת הזיתים

שם גליון : **גליון מתכים**
לאורך קווי הביוב

מזמין העבודה : **מועצה אזורית עמק המעיינות**

קנ"מ : 1:1000		מספר גליון :	2322-02-03
מס. עבודה : 2322	שם קובץ : 2322-02-03.DWG		
תכנן : מאהר	בדק : מאהר	עדכון נייר : -	M:\MAHER\WORK\2023\2322 מים וביוב שאבת הזיתים- ניר דוד\TICHNA-03
שרטט : וסאם	אישר : מאהר	תאריך : 01.10.2023	