


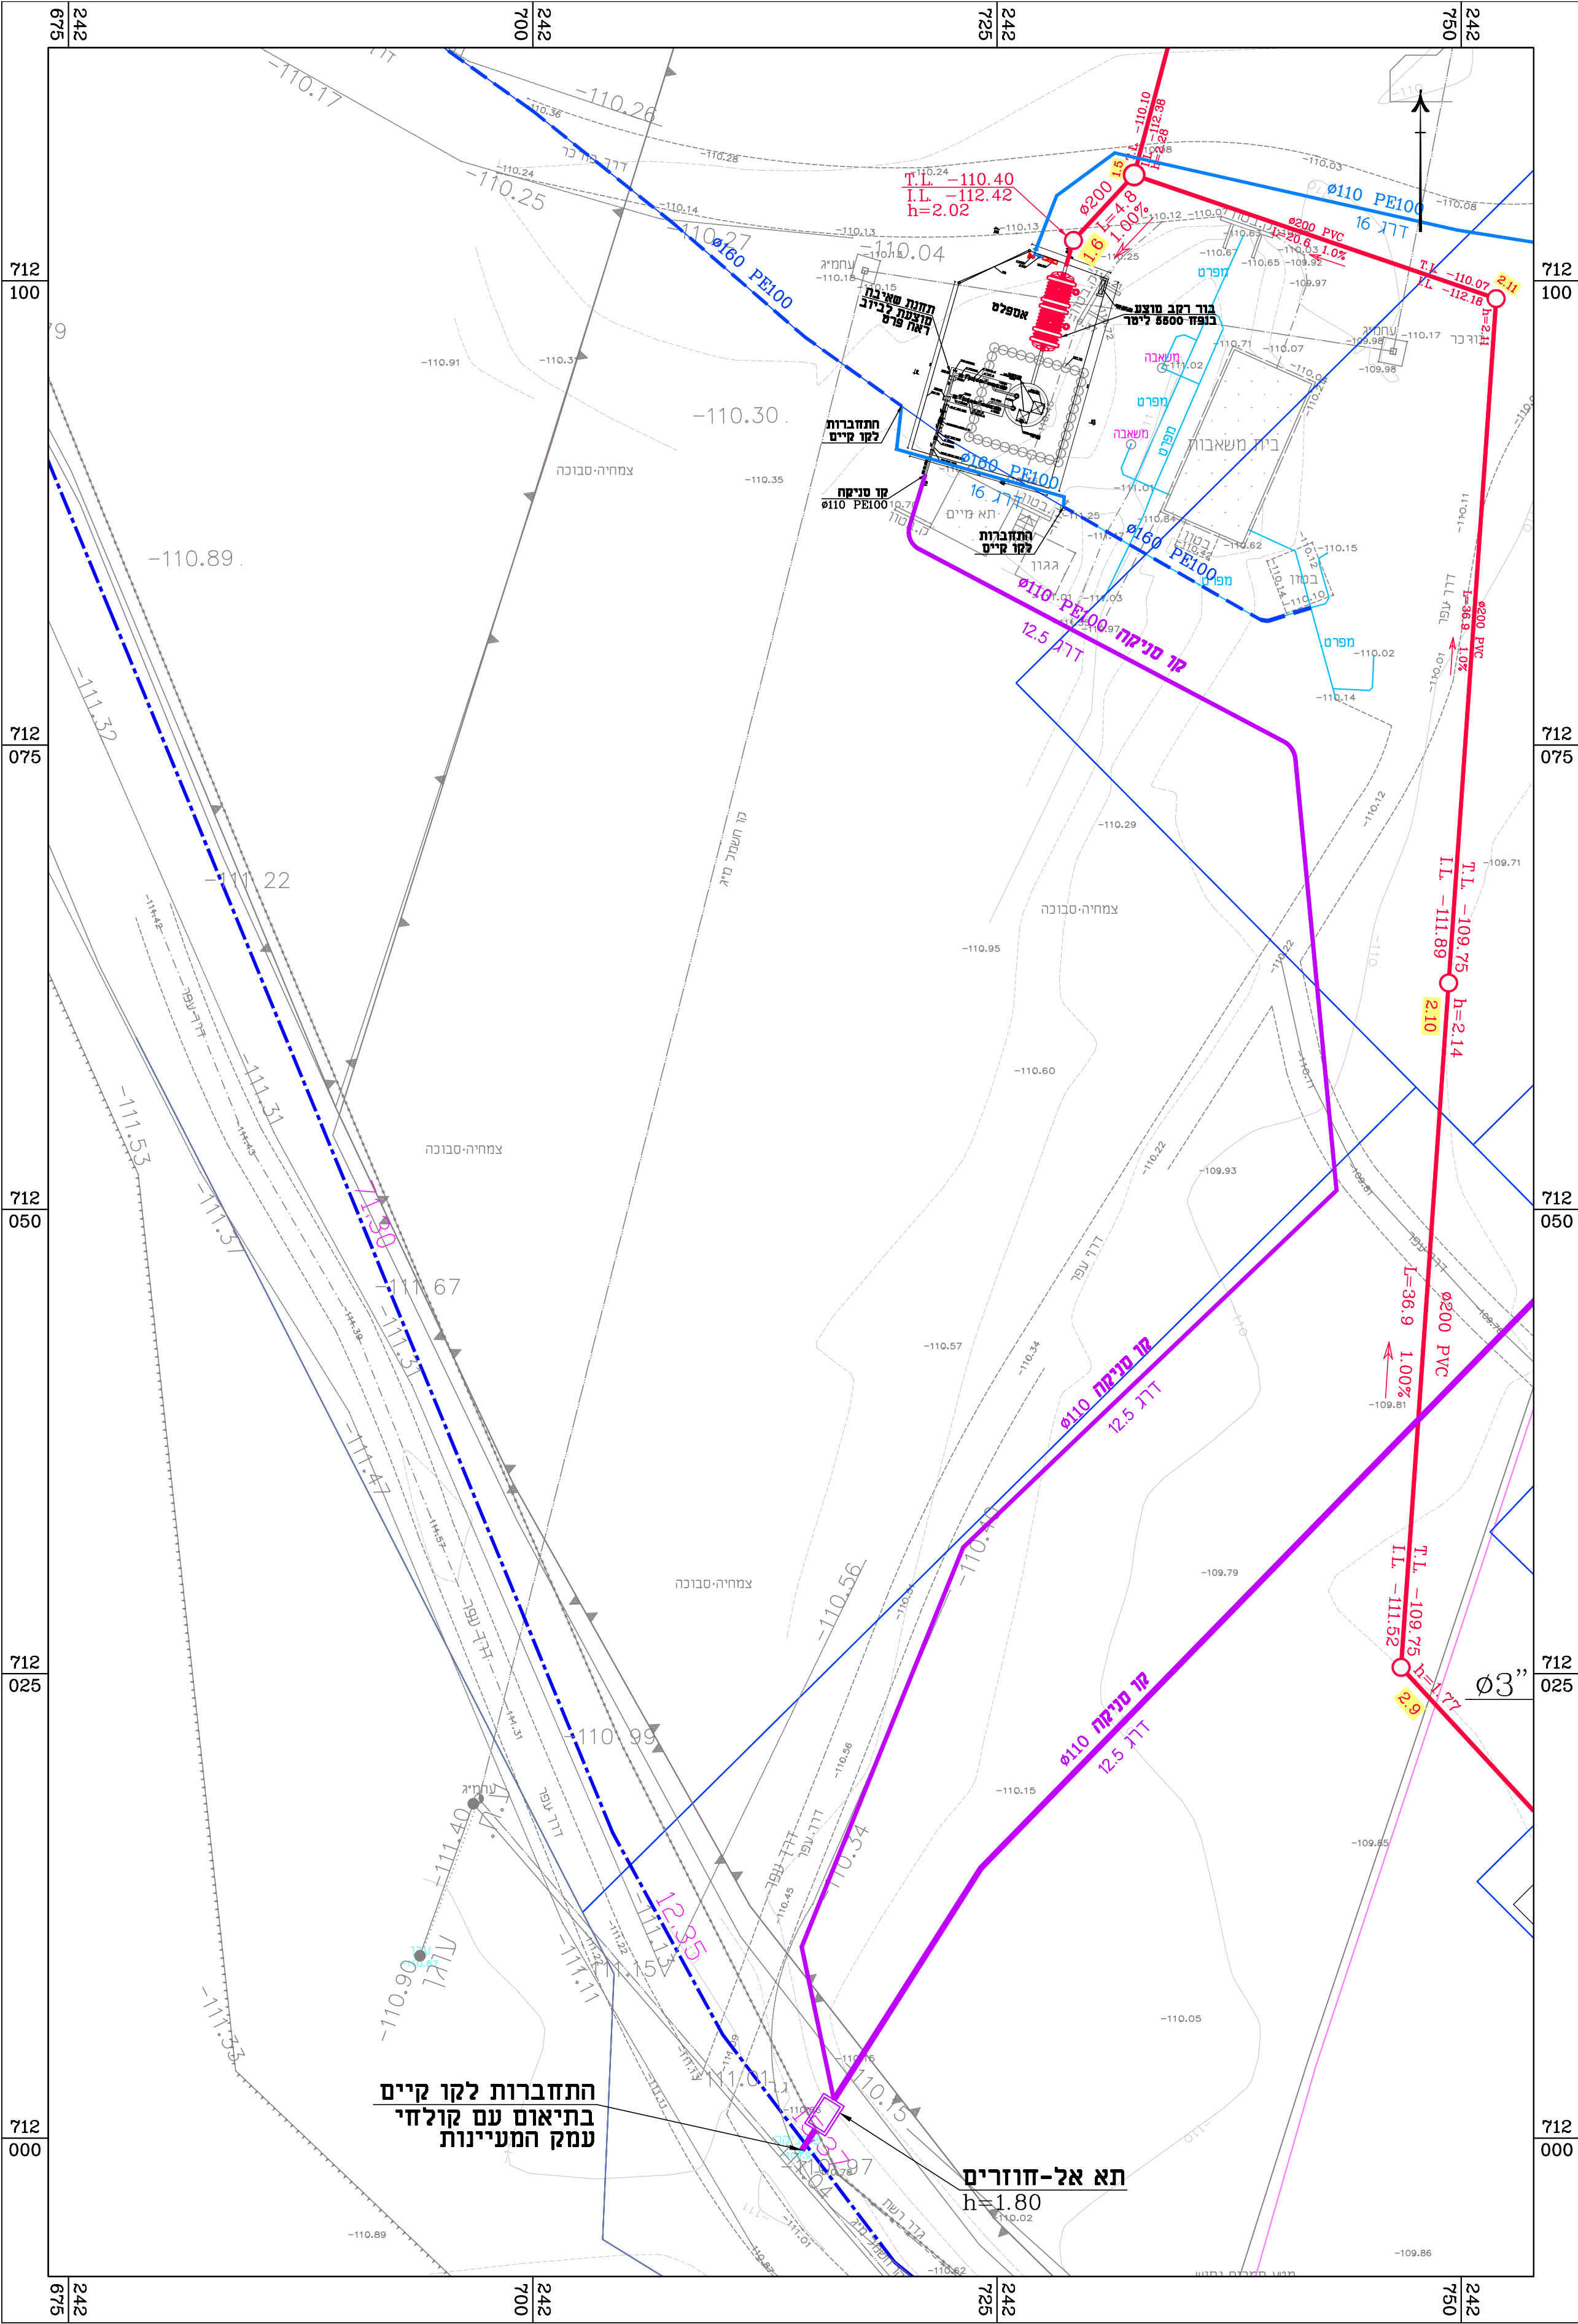

מקרא

קו ביוב מוצע

קו סניקה מוצע

שיניים ותוספות			
מס.	מהות השינוי	מבצע	תאריך
3.0	הכנת תכנית לביצוע	וסאם	17.08.26
2.3	עדכון תכנון	וסאם	17.03.25
2.2	שינוי מיקום פילר חשמל	וסאם	18.02.25
2.1	עדכון תכנית	וסאם	08.01.25
2.0	הכנת תכנית	עמאר	26.08.24

מאחר אלשאער

הנדסת מים, ביוב וניקוז

קריית שמונה, אזור תעשייה צפוני ת.ד. 563 מיקוד: 1101501

נייד: 052-4202830 פקס: 072-2446451

מהדורה :

3.0

לביצוע

שם גליון :

תכנית תנוחה

תחנת שאיבה וקו סניקה

מזמין העבודה :

מועצה אזורית עמק המעינות

קני"מ :

1:250

מספר גליון :

2322-04-03

מס. עבודה :

2322

שם קובץ :

2322-04-03.DWG

תכנן :

מאהר

בדק :

מאהר

שרטט :

וסאם

תאריך :

01.10.2023

אישור :

מאהר