


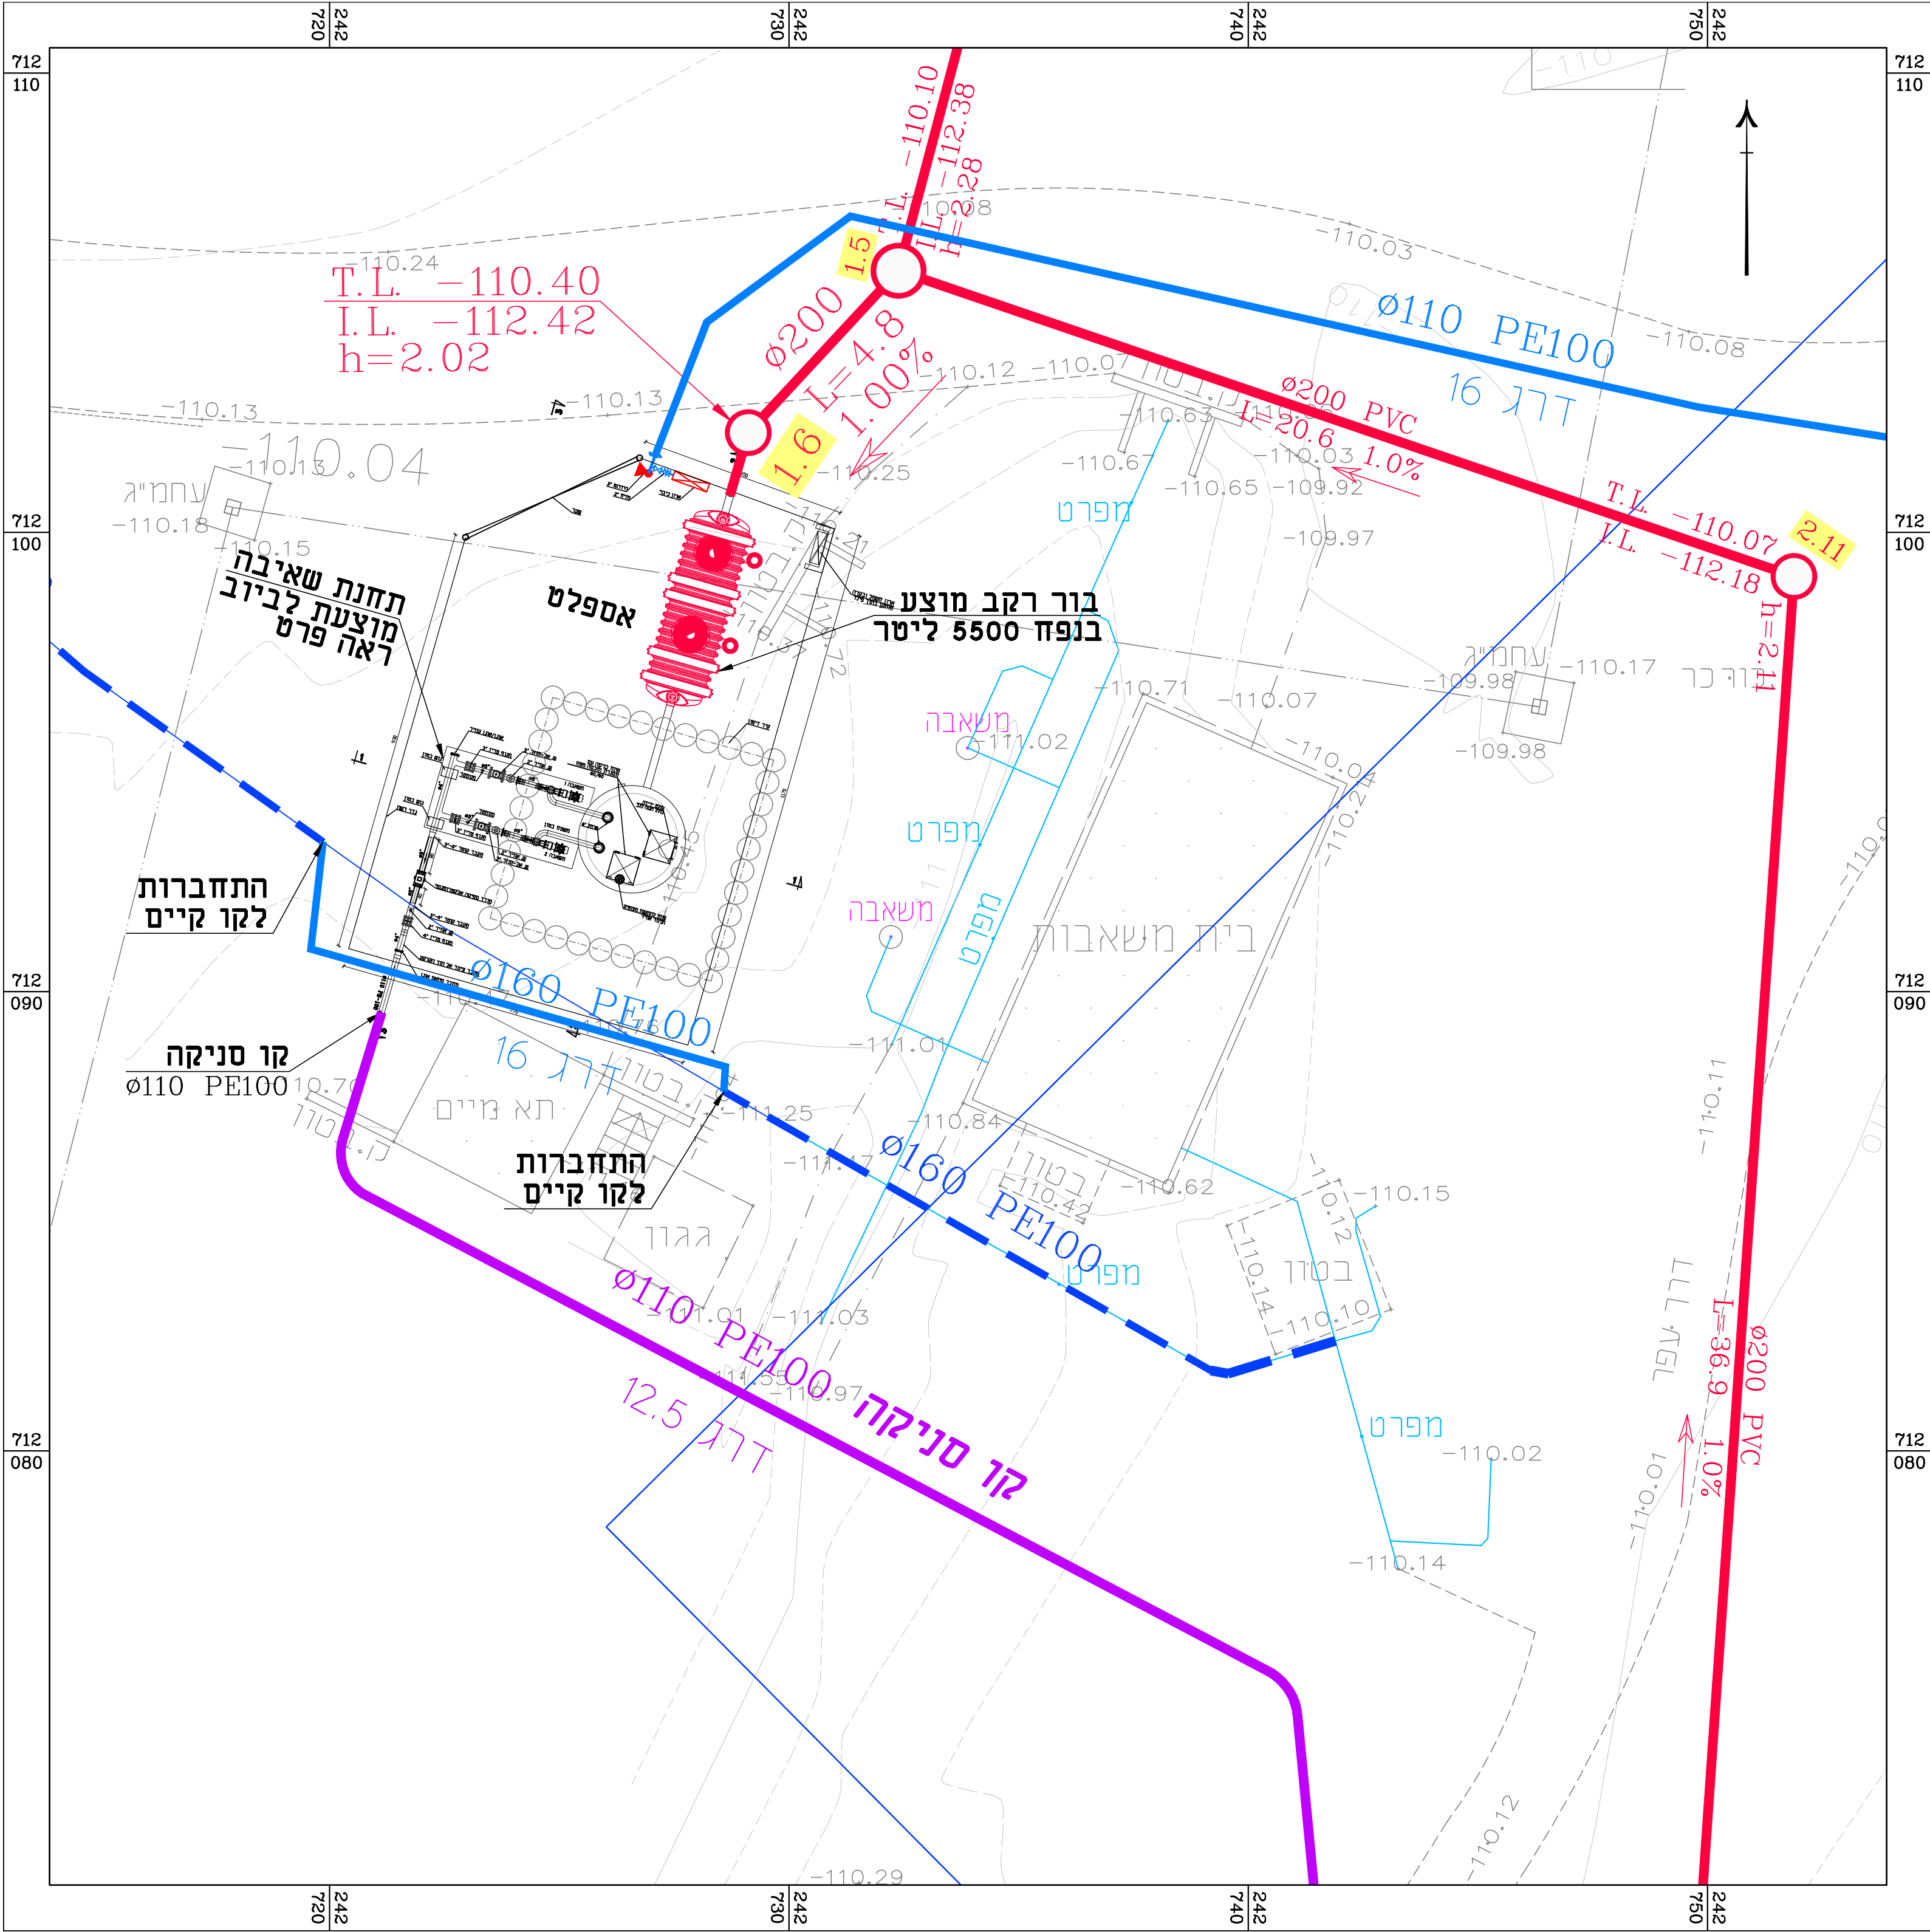

מקרא

קו ביוב מוצע

קו סניקה מוצע

שיניים ותוספות			
מס.	מחיר השינוי	מבצע	תאריך
3.0	הכנת תכנית לביצוע	וסאם	17.08.26
2.3	עדכון תכנון	וסאם	17.03.25
2.2	שינוי מיקום פילר חשמל	וסאם	18.02.25
2.1	עדכון תכנית	וסאם	08.01.25
2.0	הכנת תכנית	עמאר	26.08.24

מאהר אלשاعر

הנדסת מים, ביוב וניקוז

קריית שמונה, אזור תעשייה צפוני ת.ד. 563 מיקוד: 1101501

נייד: 052-4202830 פקס: 072-2446451

מהדורה:

3.0

לביצוע

נר דוד

תכנון מים וביוב

שכונת הזיתים

שם גליון: **תכנית תנוחה**
תחנת שאיבה

מזמין העבודה:			
קני"מ:	1:100	מספר גליון:	2322-04-03
מס. עבודה:	2322	שם קובץ:	2322-04-03.DWG
תכנן:	מאהר	בדק:	מאהר
שרטט:	עמאר	אשר:	מאהר
		גודל נייר:	-
		תאריך:	01.10.2023