


קנ"ח: 25:1

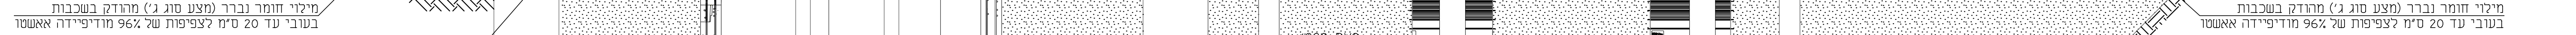

1:25:ח"מ



לספיקה של 16 מק"ש וגובה הרמה כולל 15 מ'

קנ"ח: 1:25



08.01.25	וסאט	עדכון תכנית	2.1
28.08.24	טמאר	הכנת תכנית	2.0

מאמר על שער

קריית עמנונה, אזור תעשייה צפוני ת.ד. 563 מיקוד: 1501010
נייד: 052-4202830 פקס: 072-2446451

שם גליון: **חתכים תחנת שאיבה**

מועצה אזורית עמק המעיינות	

2322	2322
2322	2322

01.10.2023 : [א] מארח : שו"ט : שבת