
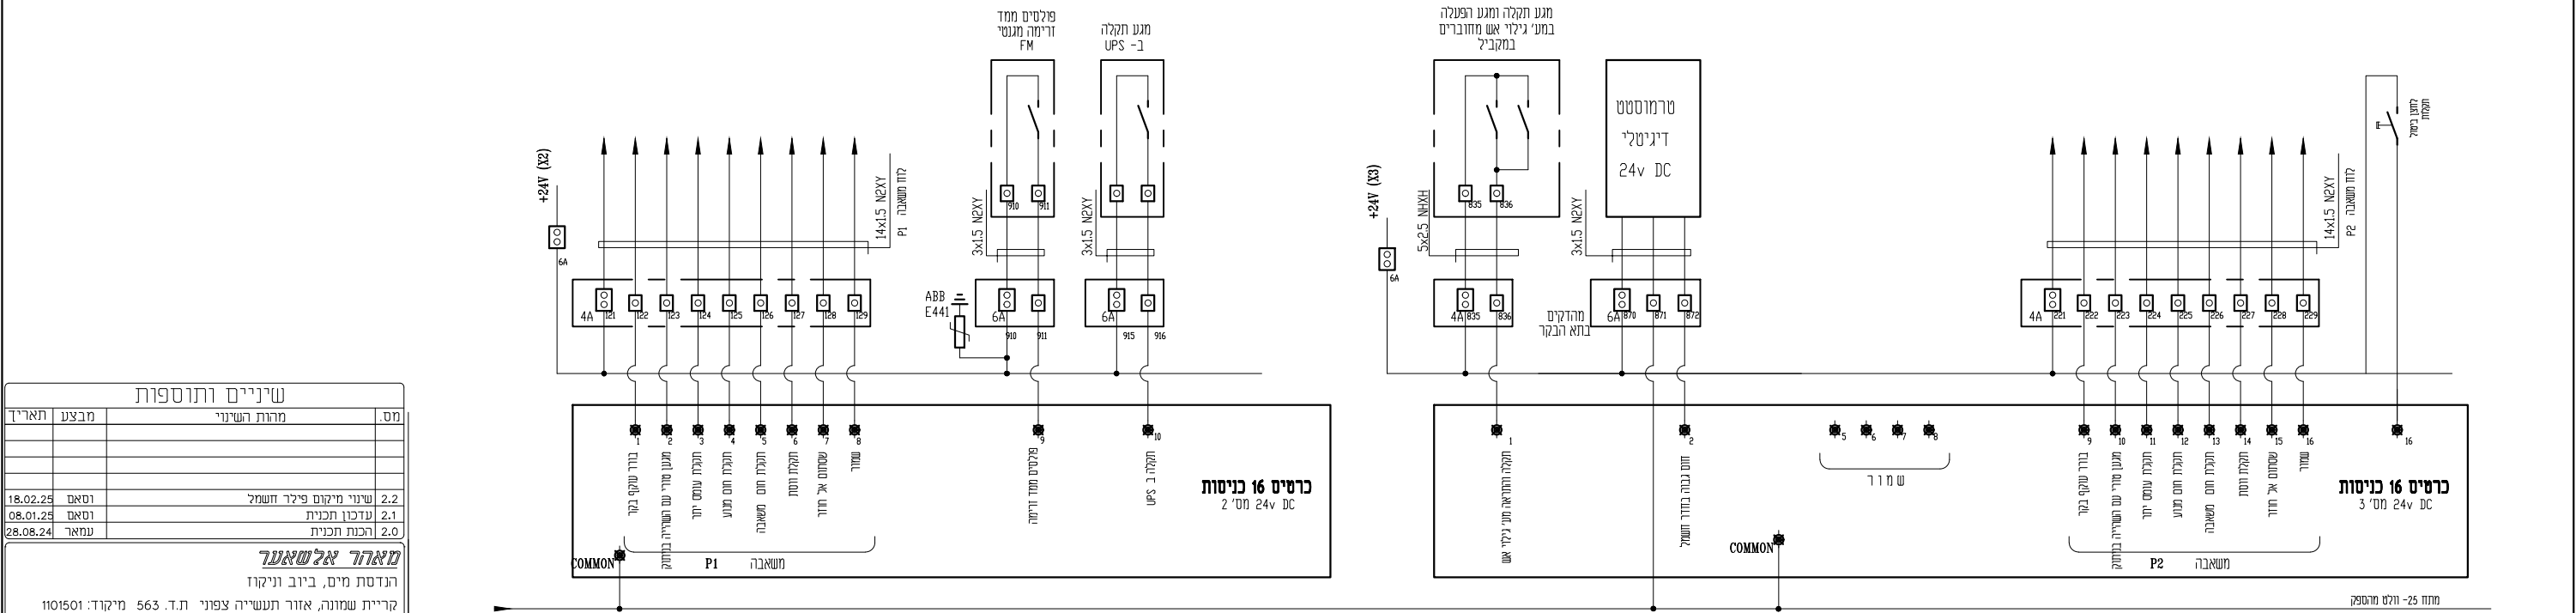


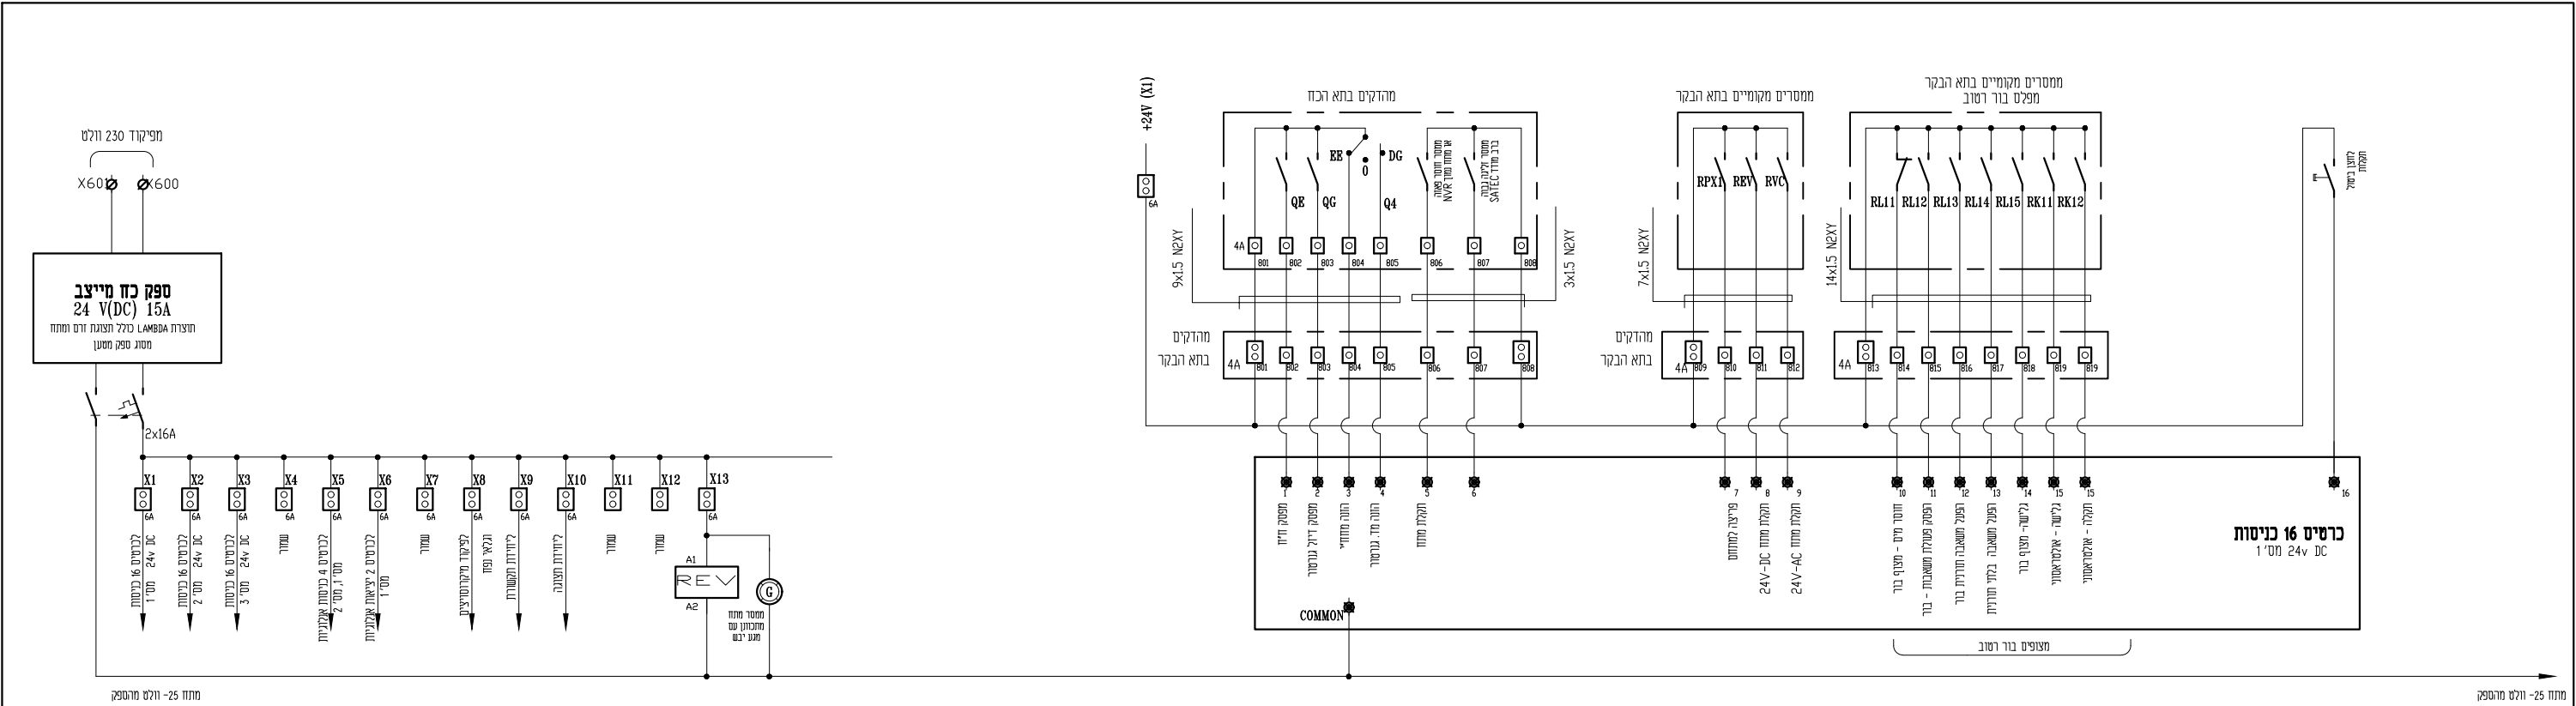

שיניים ותוספות		
מס.	מרות השיני	מבצע תאריך
2.2	שינוי מיקום פילר חשמל	וסאם 18.02.25
2.1	עדכון תכנית	וסאם 08.01.25
2.0	הכנת תכנית	עמאר 28.08.24

מאהר אלשاعر		
הנדסת מים, ביוב וניקוז		
קריית שמונה, אזור תעשייה צפוני ת.ד. 563 מיקוד: 1101501		
נייד: 072-2446451 פקס: 052-4202830		

מהדורה :

2.2 לעיון

שם גליון :
בקר מתוכנת

מזמין העבודה :

מועצה אזורית עמק המעינות

קנימ : 1:25

מספר גליון : 4249-30

מס. עבודה : 4249-30.DWG

שם קובץ : J:\4249\4249.DWG

תכנן : מאהר

בדק : מאהר

גודל נייר : -

תאריך : 01.10.2023

שרטט : וסאם

אישר : מאהר

לביצוע

סלימאן וישאחי-מהנדסים יעצים
הנדסת חשמל וניקוז
תכנון, יעוץ, פיקוח
רח' דוד הורושת 8 ת.ד. 425 עכו 2451705
☎ 04-9913446 ☎ 04-9919156
✉ INFO@SW-ENG.CO.IL

קנה מידה
1:1

מאהר שאער הנדסה בע"מ

שם רשמי:
בקר מתוכנת

תחיש קיבוצ ביר דוד

עסק המעינות

שם הקובץ:		File name:	
2	30	2	30
3	4249	3	4249
לביצוע		לביצוע	
למכרז		לאישור	
לעיון		לאישור	
תאריך:		תאריך:	
עידכון מס'		תאריך העידכון	

מקרא למהדקים:

מהדק מטילה 230V

מהדק מטילה עם גרירת ליד 24V

מהדק מטילה עם גרירת

מהדק מטילה עם גרירת

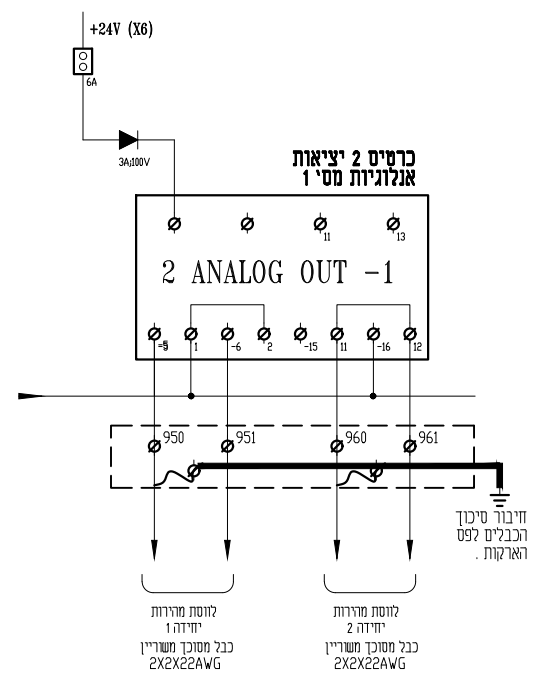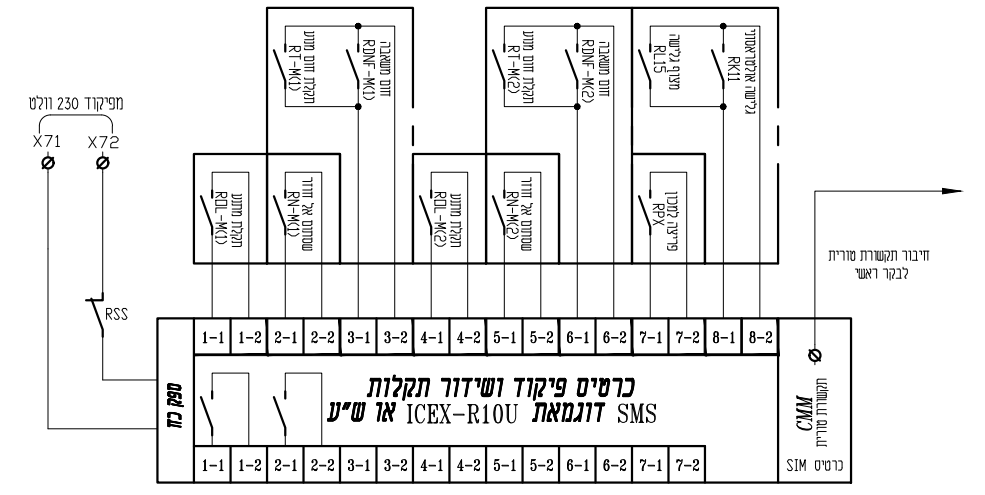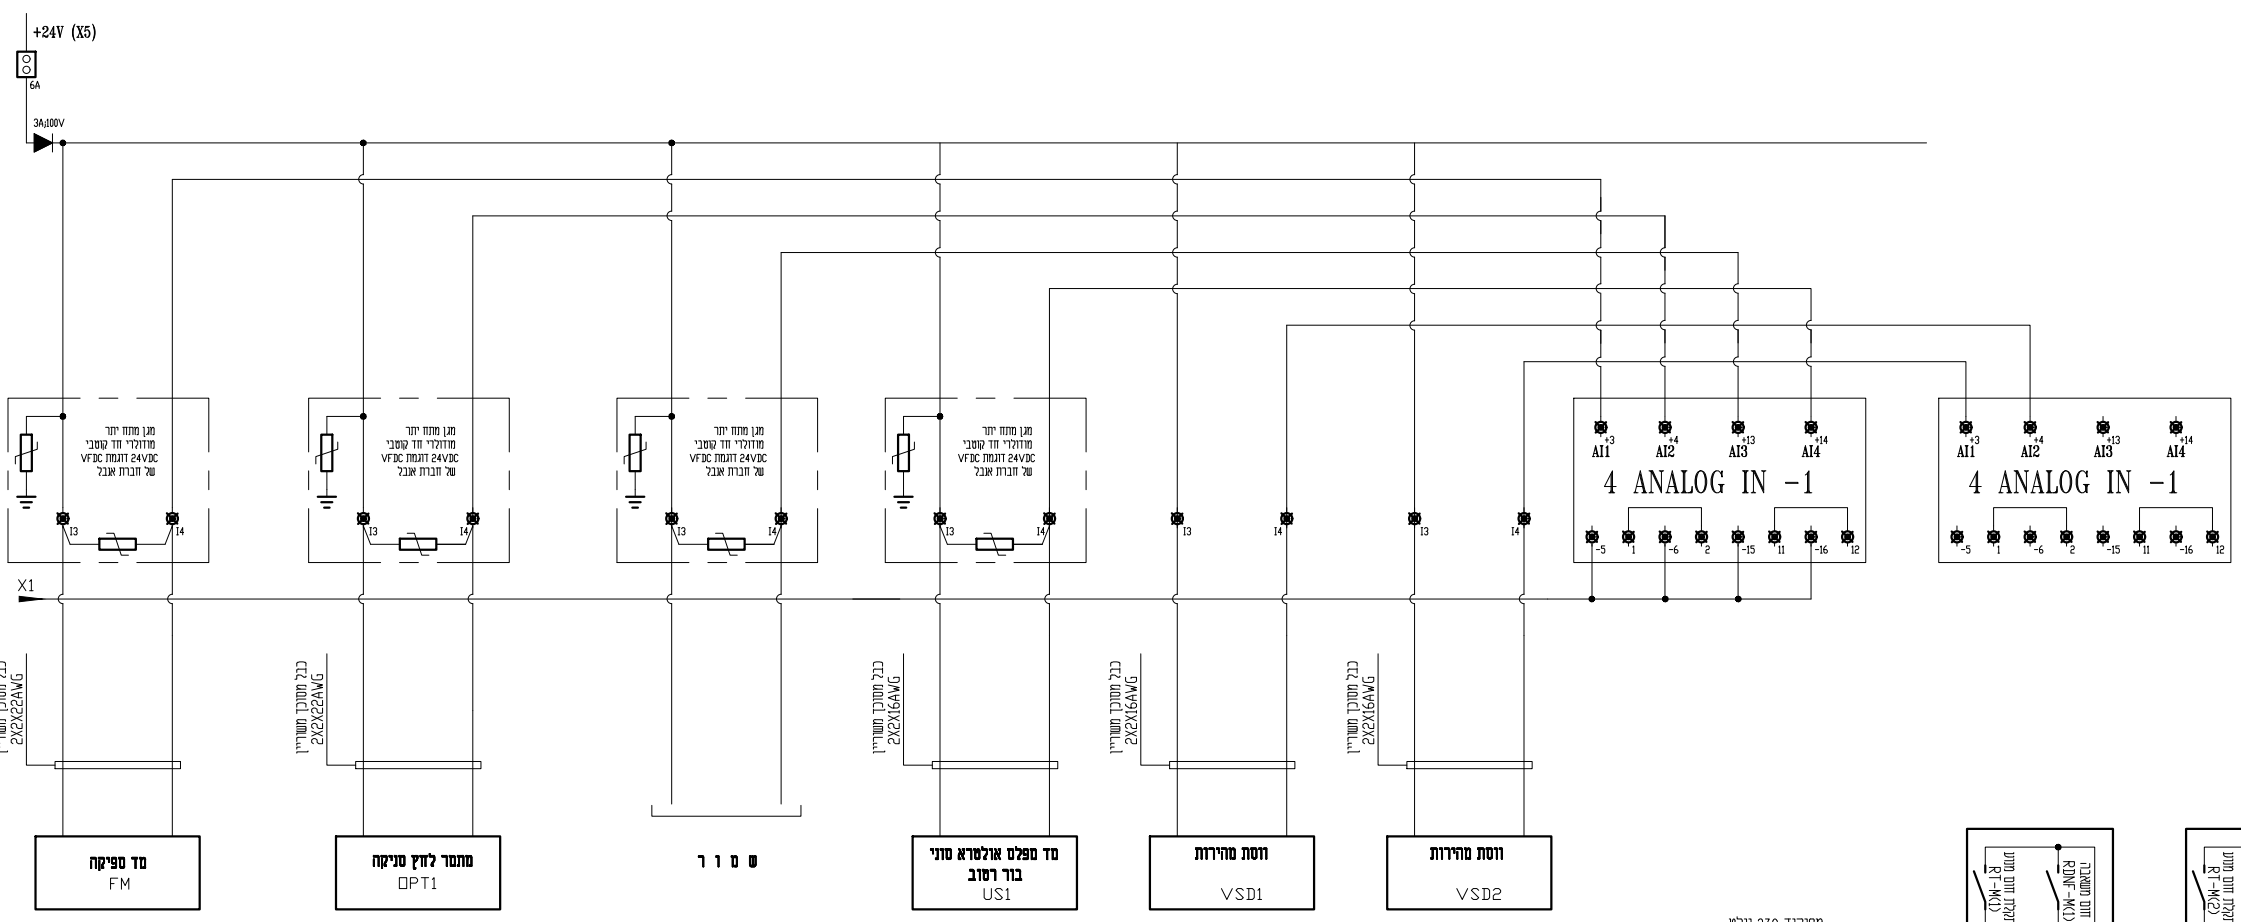

פרט פיקוד פריצה

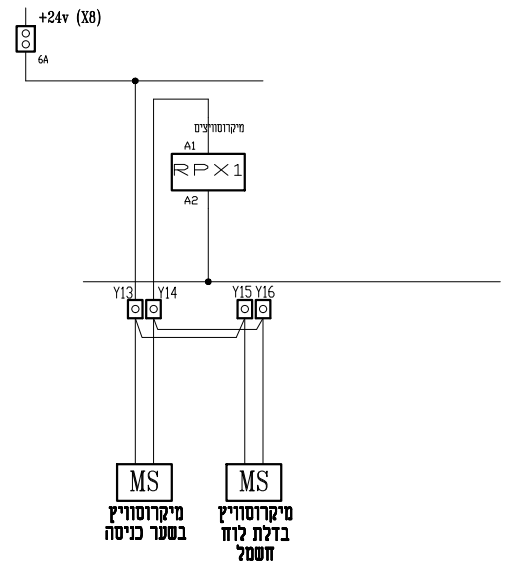

מקרא למהדקים:

⊘	מהדק מסילה 230V
⊠	מהדק מסילה עם נורית ליד 24V מותאם ל DC - AC
⊞	מהדק מסילה עם נותך אינסגרלי CONTACTLUB מותאם ל DC - AC
⊡	מהדק מסילה עם נותך אינסגרלי CONTACTLUB ונורת סימון מותאם ל DC - AC

פרט - פיקוד התראות

החיווט המוצג הינו עבור בקר כללי. יצרן הלוח יציג את חיווט וחלוקה לכרטיסים על פי דגם הבקר שאושר. אין לבצע כל שינוי פונקציונלי ללא תאום עם המתכנן.

כל המהדקים של כרטיסי הכניסות והיציאות לבקר יהיו מסוג מהדק עם נורית חיווי LED

לביצוע

שינויים ותוספות			
מס.	מרות השינוי	מבצע	תאריך
2.2	שני מיקום פילר חשמל	וסאם	18.02.25
2.1	עדכון תכנית	וסאם	08.01.25
2.0	הכנת תכנית	עמאר	28.08.24
מאהר אלשاعر			
הנדסת מים, ביוב וניקוז			
קריית שמונה, אזור תעשייה צפוני ת.ד. 563 מיקוד: 1101501			
נייד: 072-4402830 052-פקס: 072-2446451			
ניר דוד			
תכנון מים וביוב			
שם גליון: בקר מתוכנת			
מזמין העבודה: מנערה אזורית עמק המעינות			
קנימ:	125	מספר גליון:	4249-30
מס. עבודה:	2322	שם קובץ:	4249-30.DWG
תכנן:	מאהר	בדק:	מאהר
שרטט:	וסאם	אישר:	מאהר
תאריך:	01.10.2023	תאריך:	01.10.2023

סלימאן וישאחי-מהנדסים יעצנים

הנדסת חשמל וביקור
תכנון, יעוץ, פיקוד

רח' דוד הדרונת 8 ת.ד. 425 עכו 9913446
04-9913446 04-9913446
INFO@ESW-ENG.CO.IL

מהדק

1:1

הכין עבר:

מאהר אלשاعر הנדסה בע"מ

תשע"ה ושע"ה

בקר מתוכנת

רפריקט:

תחום קיבוץ בניר דוד

עמק המעינות

שם הקובץ:

File name:



עידון שם

חאר העידון

חאריך

עידון שם

חאר העידון

חאריך