




הערות:

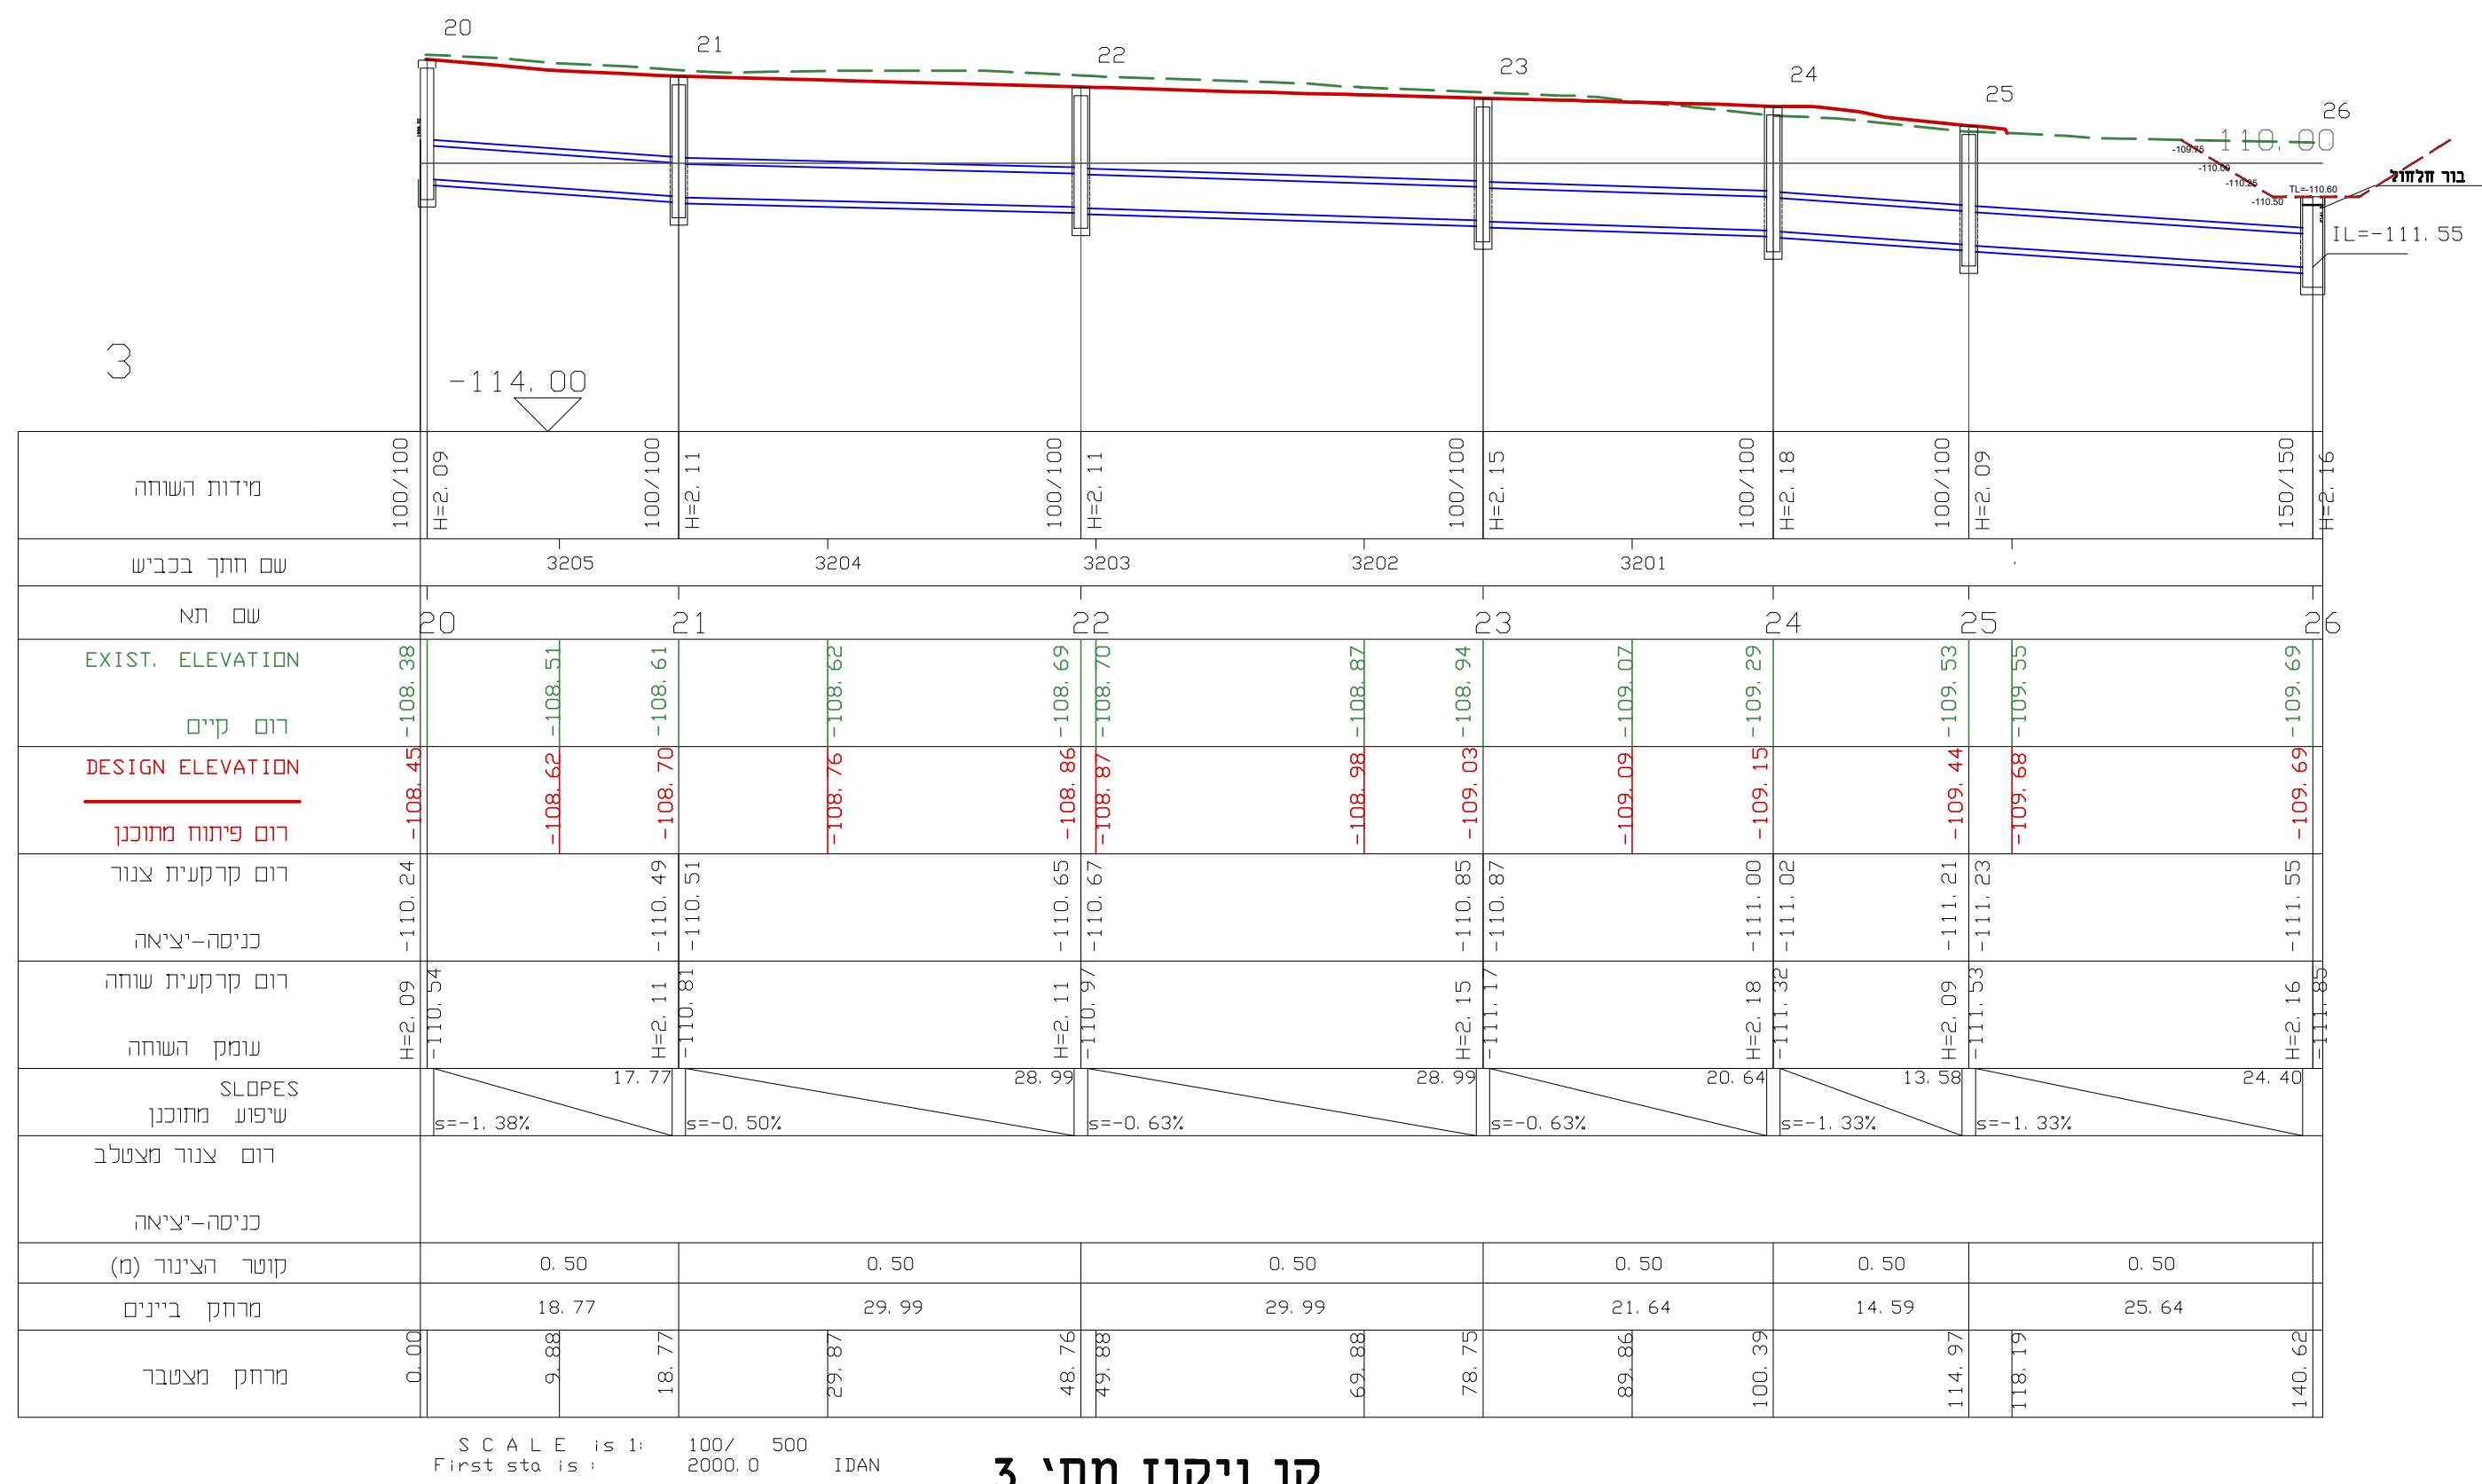

קו ניקוז מס' 3

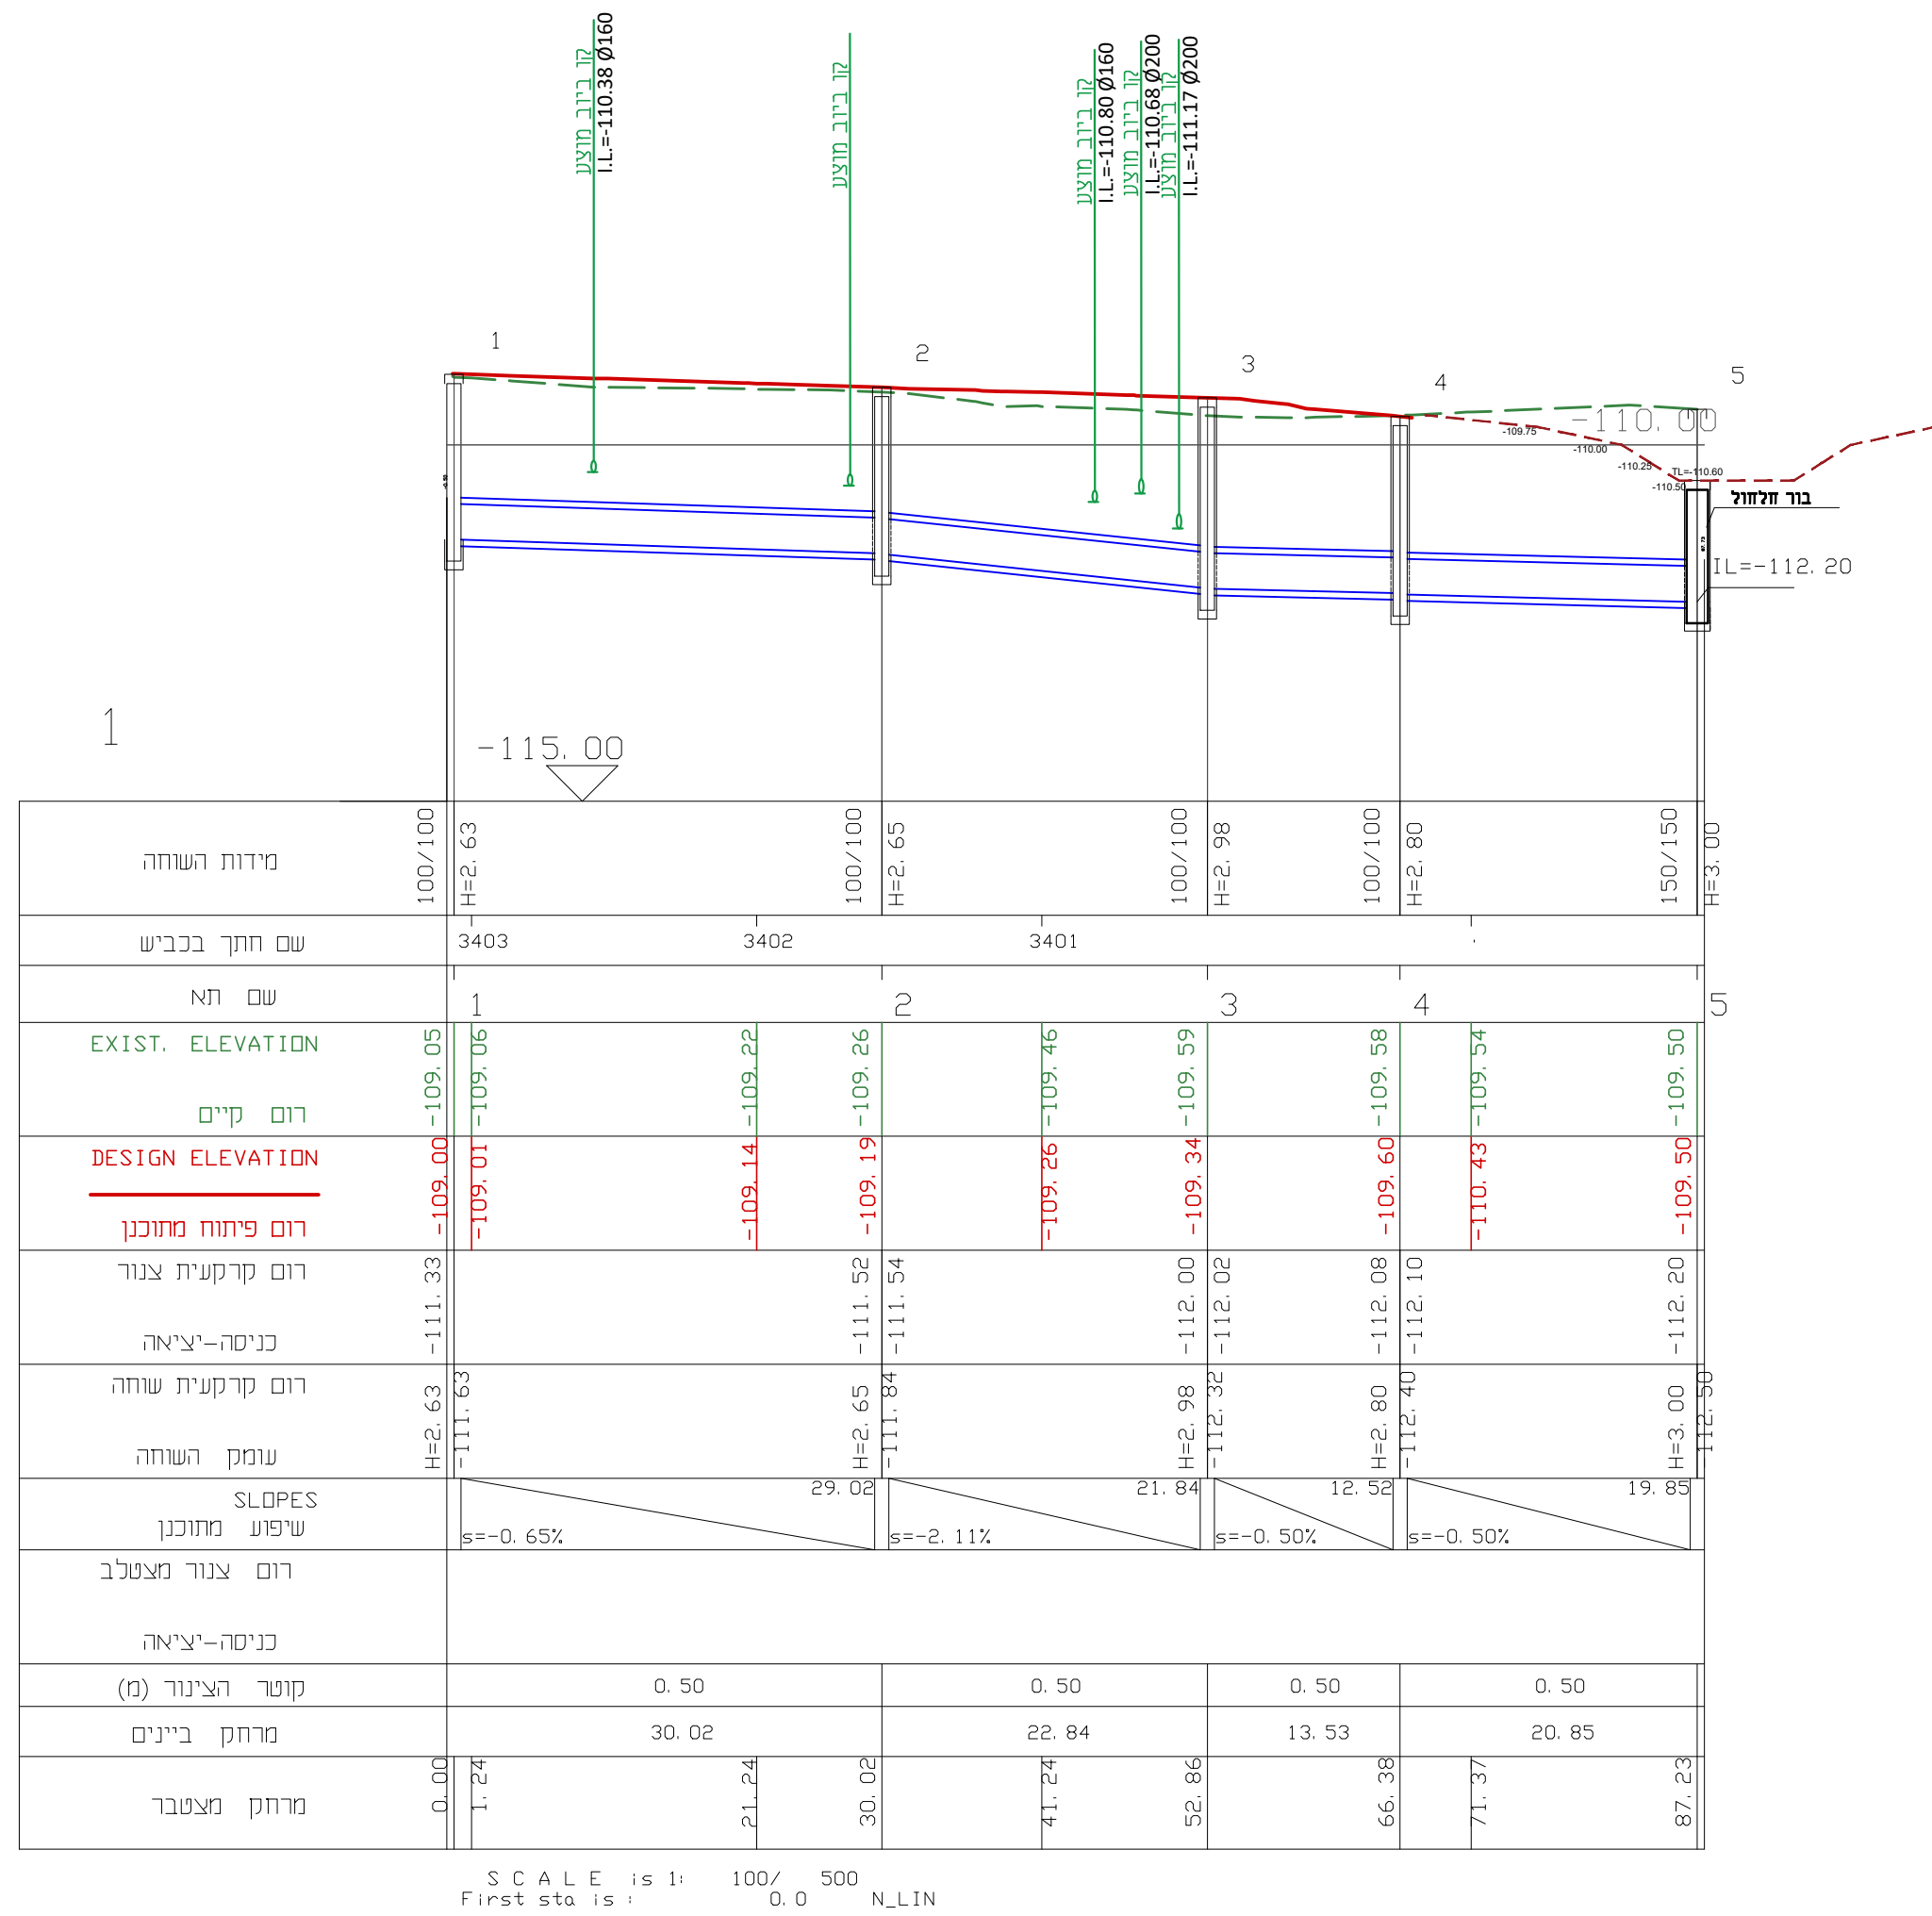

קו ניקוז מס' 1

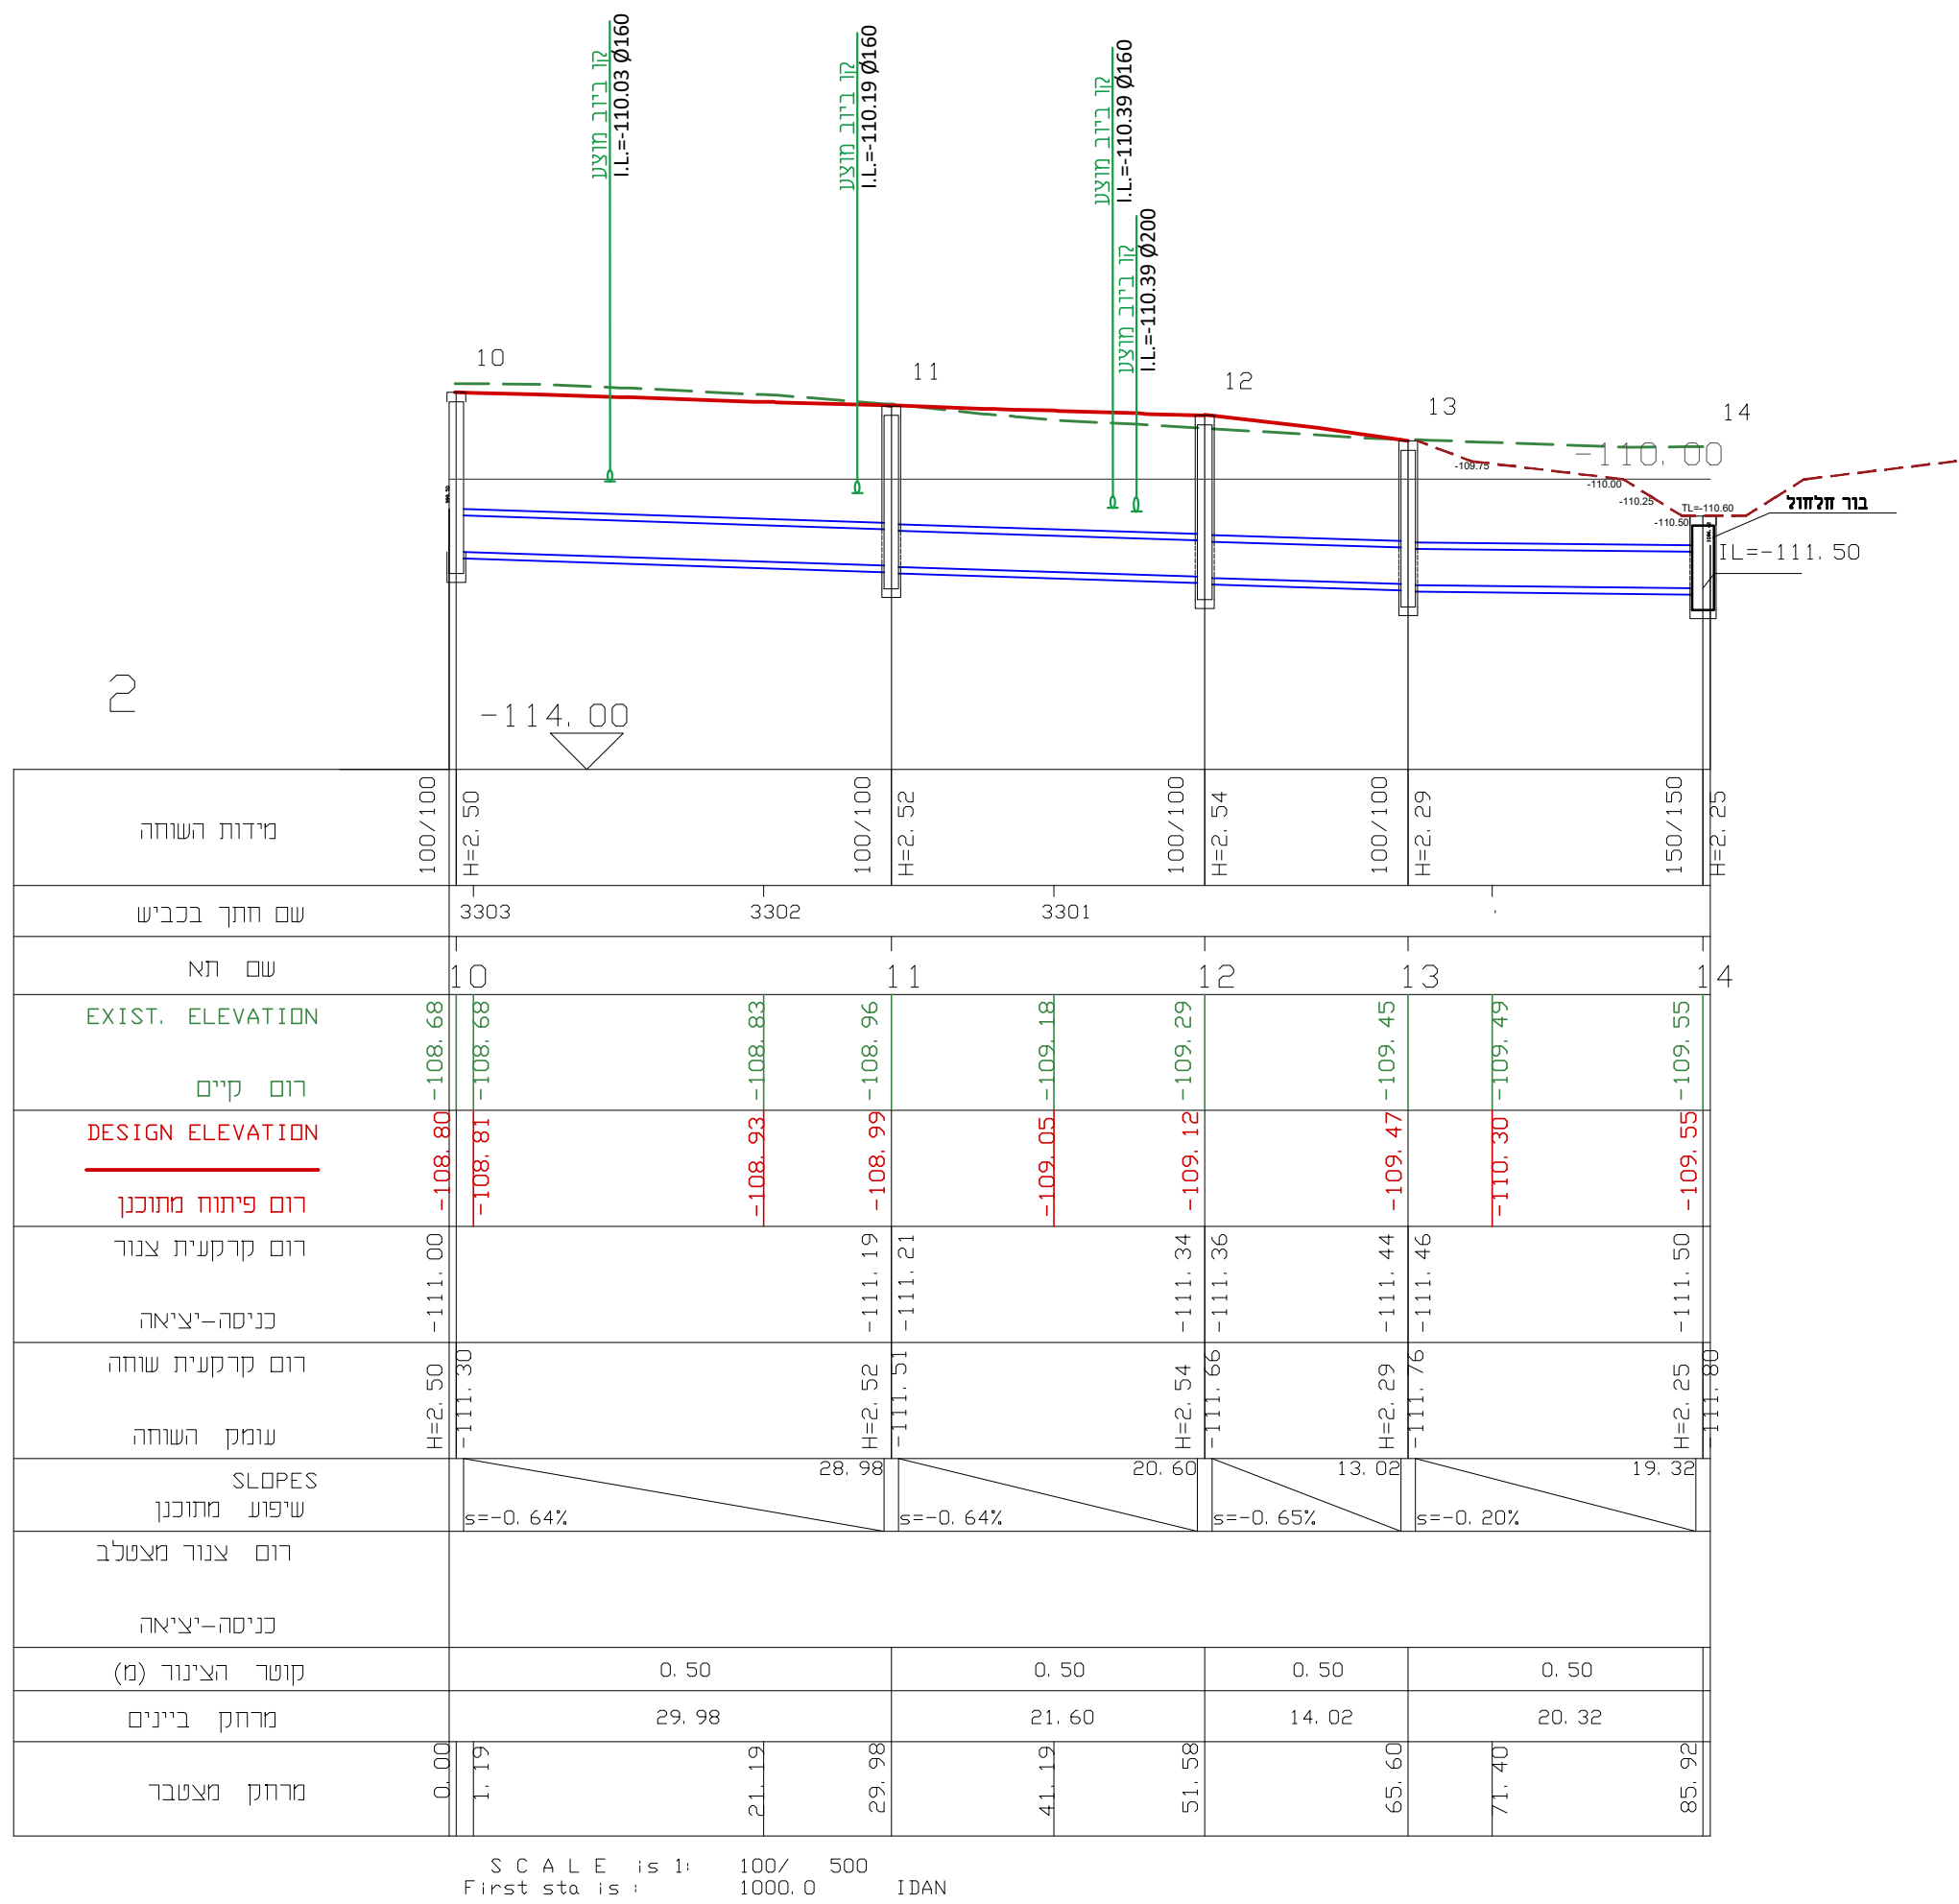

קו ניקוז מס' 2

לוי שטרק וילברשטיין מהנדסים ויצעיס בע"מ
תכנון בהנדסה אזרחית, דרכים, תנועה ורמזורים
אברהם לוי, יו"ר שטרק, רן ילברשטיין


www.levystrark.co.il e-mail: office@levystrark.co.il

קִיבוּץ נִיר דוּד (CD)
שכונת הזית

ת:

מערכת כבישים וניקוז
חתכים לאורך קווי ניקוז
מס' קווים 3,2,1

שלב תכנון	ראשוני (SD)	מוקדם (PD)	מפורט (SD)
מטרה	לעיון (FI)	לאישור (FA)	לביצוע (FC)

00	30.08.26	חגי	אולגה	חגי
----	----------	-----	-------	-----

מס' פרויקט מתכנון:	2869	קב"מ:	1 : 100/500
--------------------	------	-------	-------------

LSE-HW-CD-5001-00				

5001