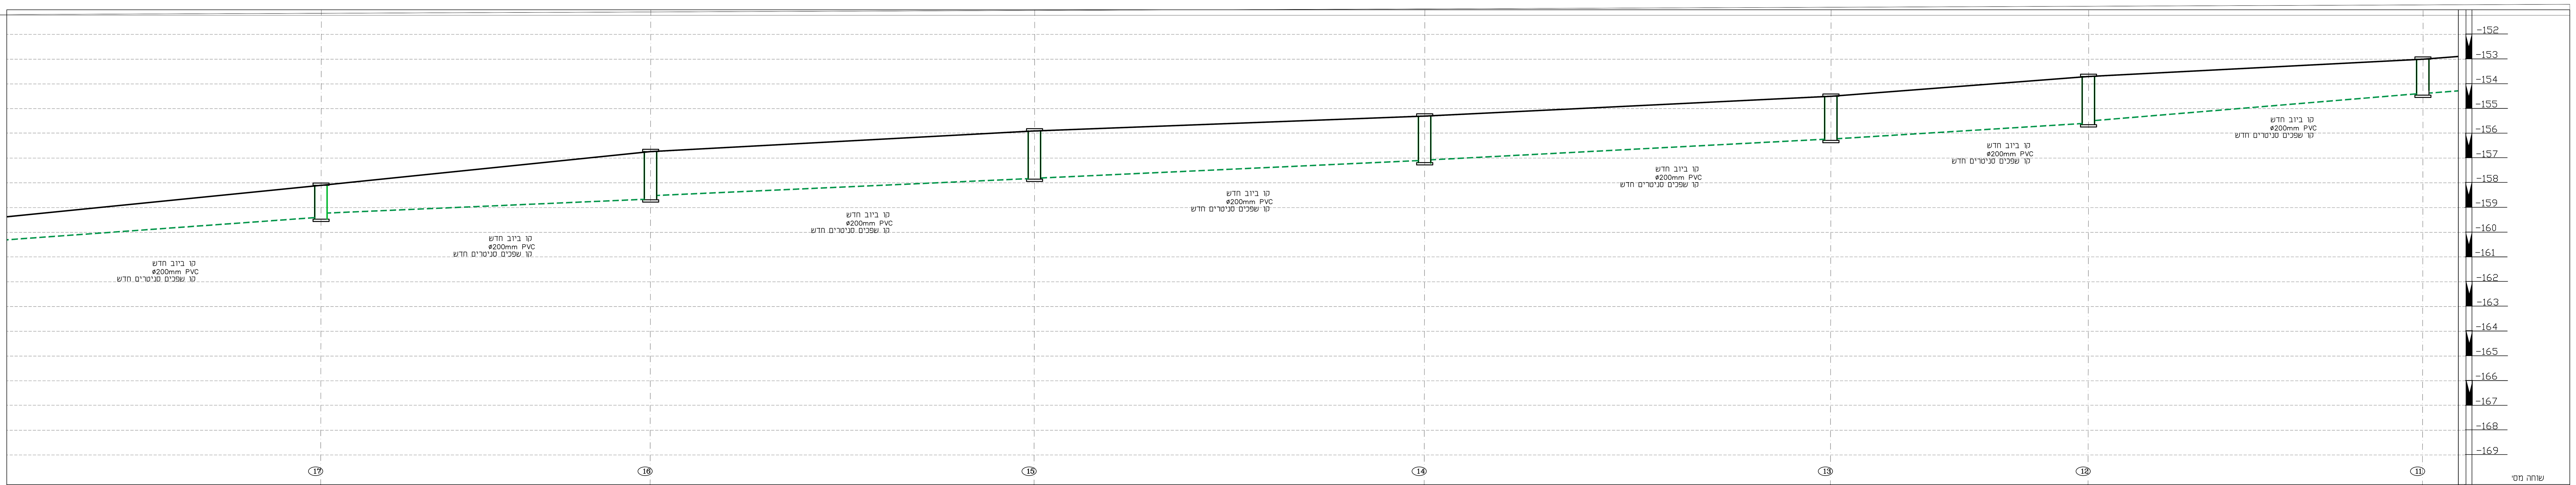

שוחה מס'	17	16	15	14	13	12	11
עומק השוחה מ'	1.30	1.80	1.93	1.80	1.75	1.85	1.35
קוטר פנימי של השוחה מ'	1.0	1.0	1.0	1.0	1.0	1.0	1.0
רום קרקע T.L.	-158.10	-156.75	-155.90	-155.30	-154.50	-153.75	-153.05
רום קרקעית הצינור I.L.	-159.40 / -159.22	-158.55 / -158.51	-157.83 / -157.80	-157.10 / -157.07	-156.25 / -156.23	-155.60 / -155.48	-154.40 / -154.37
מרחק בין מרכזי השוחות מ'	30	26.6	31	31.5	32.8	20.8	27
שיפוע הצינור %	2.5%	2.2%	2.2%	2.5%	4%	4%	4%

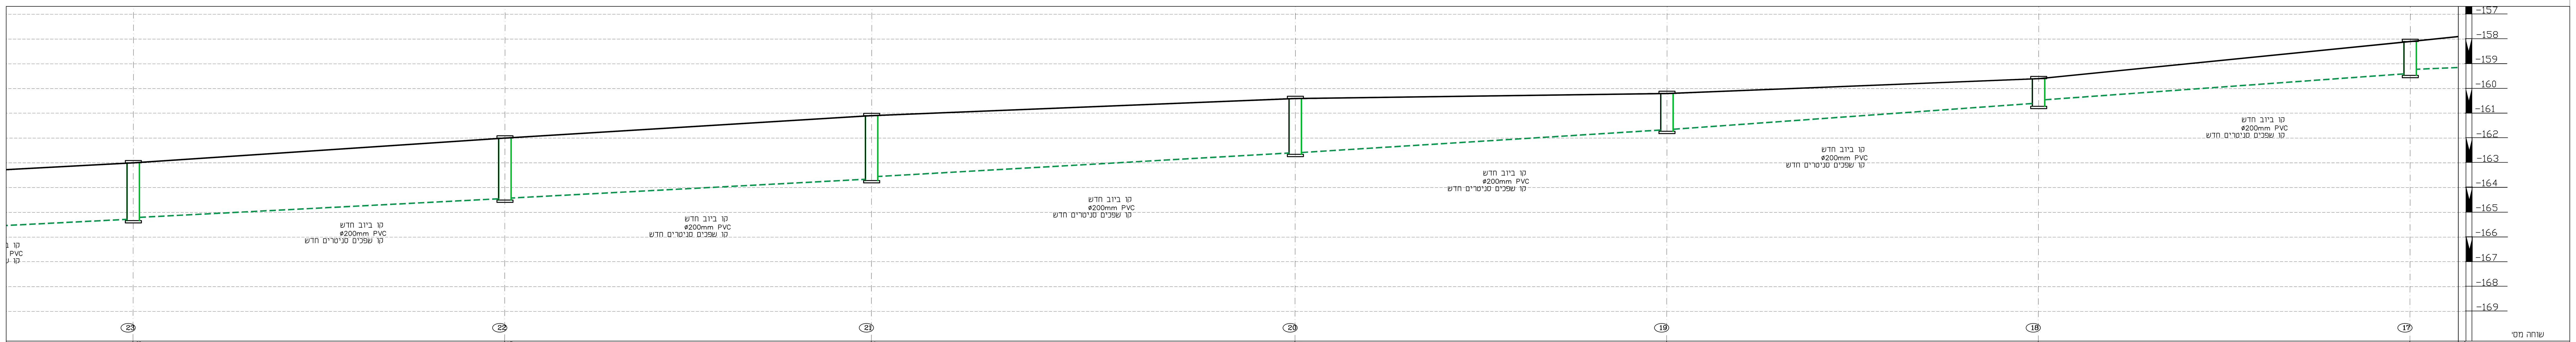

שוחה מס'	23	22	21	20	19	18	17
עומק השוחה מ'	2.28	2.45	2.57	2.20	1.48	1.0	1.30
קוטר פנימי של השוחה מ'	1.0	1.0	1.0	1.0	1.0	1.0	1.0
רום קרקע T.L.	-163.0	-162.0	-161.10	-160.40	-160.20	-159.60	-158.10
רום קרקעית הצינור I.L.	-165.28 / -165.20	-164.45 / -164.42	-163.67 / -163.55	-162.60 / -162.58	-161.68 / -161.65	-160.60 / -160.45	-159.40 / -159.22
מרחק בין מרכזי השוחות מ'	32	30	29.6	34.2	30	30	30
שיפוע הצינור %	2.5%	2.5%	2.8%	3%	3.5%	3.5%	2.5%

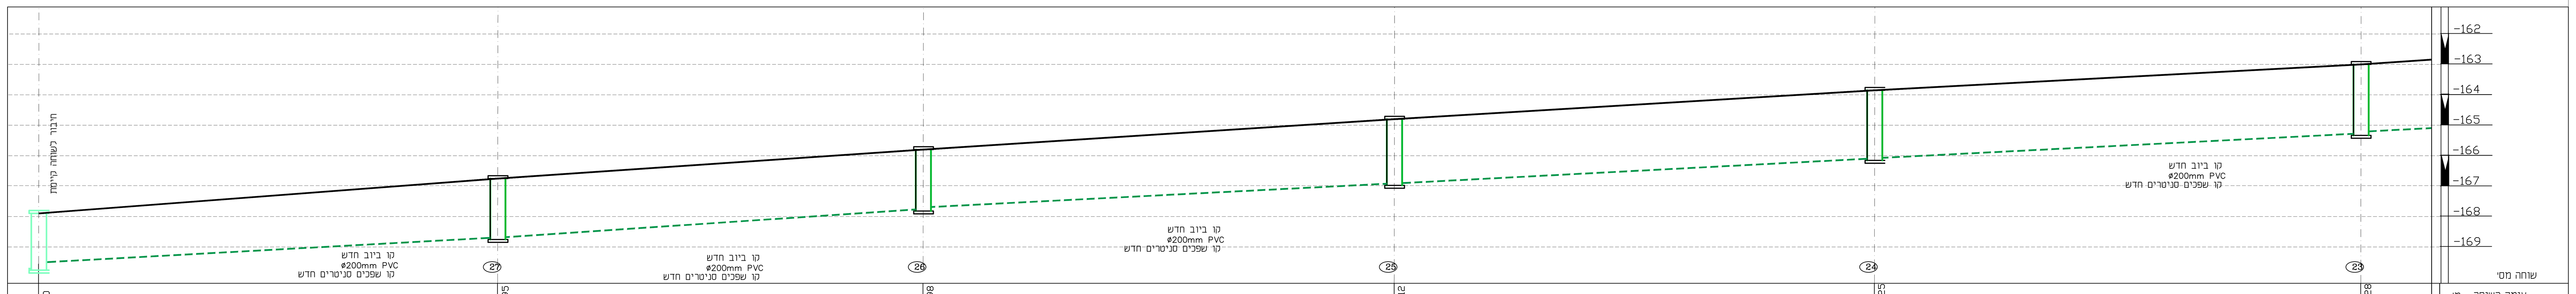

שוחה מס'		27	26	25	24	23
עומק השוחה מ'	2.0	1.95	1.98	2.12	2.25	2.28
קוטר פנימי של השוחה מ'	1.0	1.0	1.0	1.0	1.0	1.0
רום קרקע T.L.	-167.91	-166.75	-165.80	-164.80	-163.85	-163.0
רום קרקעית הצינור I.L.	-169.71 / -169.50	-168.70 / -168.68	-167.78 / -167.70	-166.92 / -166.90	-166.10 / -166.08	-165.28 / -165.20
מרחק בין מרכזי השוחות מ'		30.2	28	31	31.6	32
שיפוע הצינור %	2.6%	2.5%	2.5%	2.5%	2.5%	2.5%

תאריך	תפוצה
	מזמין: / מפקח: / מתכנן: / אדריכל: / קונסטרוקטור: / יועץ: / חשמל: / אינסטלציה: / כמויות: / e-mail

מס'	תאריך	שינויים	חתימה
1	31.03.16	לפי סיכום פגישה ב-29.3.16 שינוי תוואי קו הביוב	

שלב	תאריך	חתימה
לעיון:	7.09.23	
לאישור:	20.5.2026	26.10.23
למכרז:	15.6.2026	
לביצוע:		

הצפון

מס' גליון: **3-סש**
תאריך עדכון: 15.6.2026 מהדורה
קנ"מ: **1:200**
תוכן הגליון: **חתכים דרך קו ביוב חלק2**

המזמין: **קיבוץ עין הנציב**
מקום: **קיבוץ עין הנציב**
פרויקט: **שדרוג קווי ביוב**

* המבצע אחראי לבדיקת התכניות והתאמתן במקום. על המבצע לבקר את כל המידות ולהודיע למתכנן לפני הביצוע על כל טעות או אי-התאמה.
* אין לקבוע מידות ע"י מדידה בשרטוטים.
* אין לעשות כל שימוש בתכנית זו או ברעיונות הגלומים בה ללא אישור בכתב מהמתכנן.

תכנון: אילנה גרשביץ תחום: מים
שרטוט: אילנה תאריך מקורי: 30.11.15
ביקורת: מס עבודה:
קובץ:

צמח ד.נ. עמק הירדן 15132
טל. 04-6751960
פקס. 04-6751166
מתכננים
www.abt.co.il ,e-mail: ilana@abt.co.il