


# מגוף והידרנט מעל לקרקע

עד 160 מ"מ

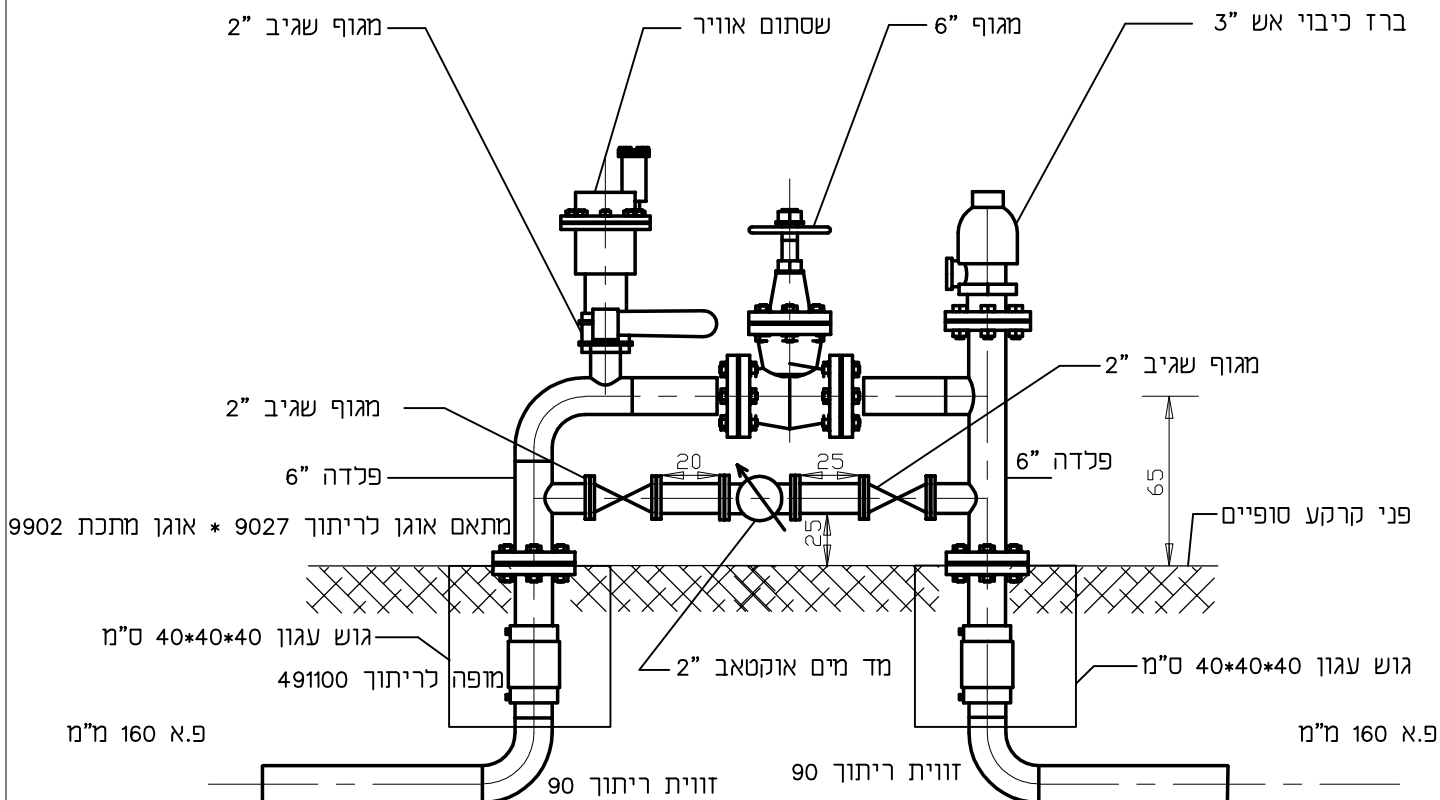

|                                           |                                |                                 |                                |
|-------------------------------------------|--------------------------------|---------------------------------|--------------------------------|
| <input checked="" type="checkbox"/> לבצוע | <input type="checkbox"/> למכרז | <input type="checkbox"/> לאישור | <input type="checkbox"/> לעיון |
|-------------------------------------------|--------------------------------|---------------------------------|--------------------------------|

|              |                                              |
|--------------|----------------------------------------------|
| אתר          |                                              |
| פרויקט       |                                              |
| חוכן הגיליון | <b>מפרט מגוף, הידרנט ומד זרימה אוקטאב 2"</b> |

|                         |                   |       |
|-------------------------|-------------------|-------|
| מספר תכנית / קובץ במחשב | תאריך: 08.03.2000 | חכנ : |
| מחזרה                   | כין               | מספר  |
| 1                       | —                 | 110   |
| טא                      | מספר פרויקט       | בקר : |
| T-110                   |                   | אשר : |

המבצע אחראי לבדיקת התכנית על כל טעות או אי התאמה עניו נהודיע למחנן ולמפקח. על המבצע לבקר את המידות ולא לקבטן עי מדידה התכנית הינה רכוש יעד תכנן מים בעים ואין לעשות בה כל שמוש דלא אשר המחנן.

**יעד תכנון מים בע"מ**

טל. : 04-9909007  
פקס : 04-9909344

יעד ד.ג. משגב מיקוד : 20155  
email : tmy@netvision.net.il

