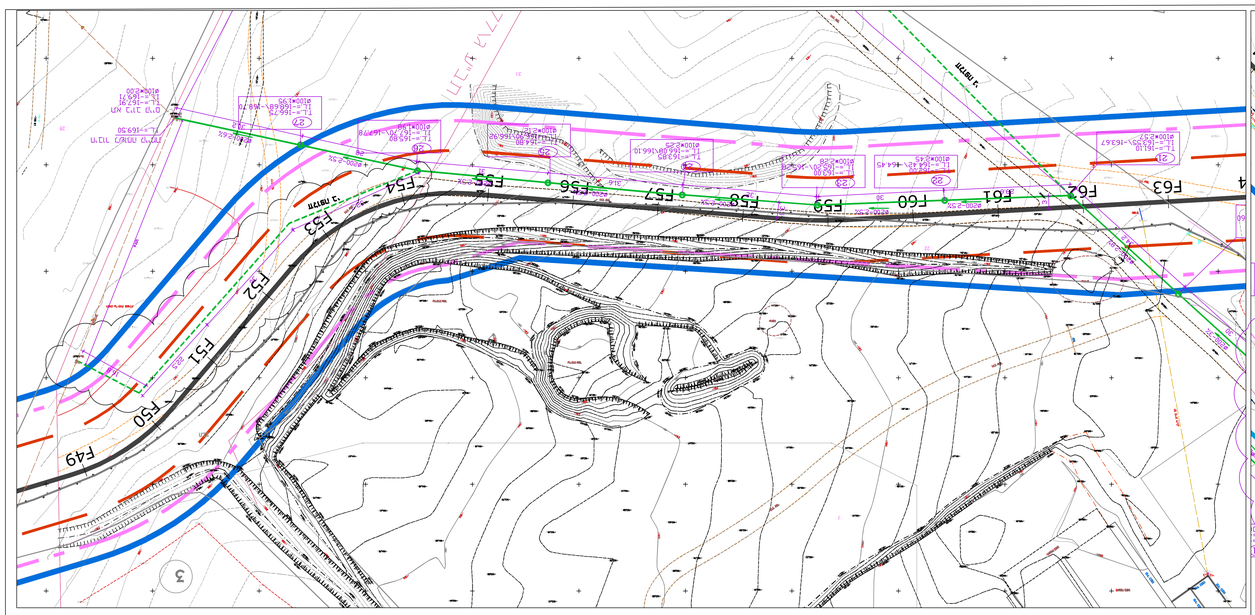

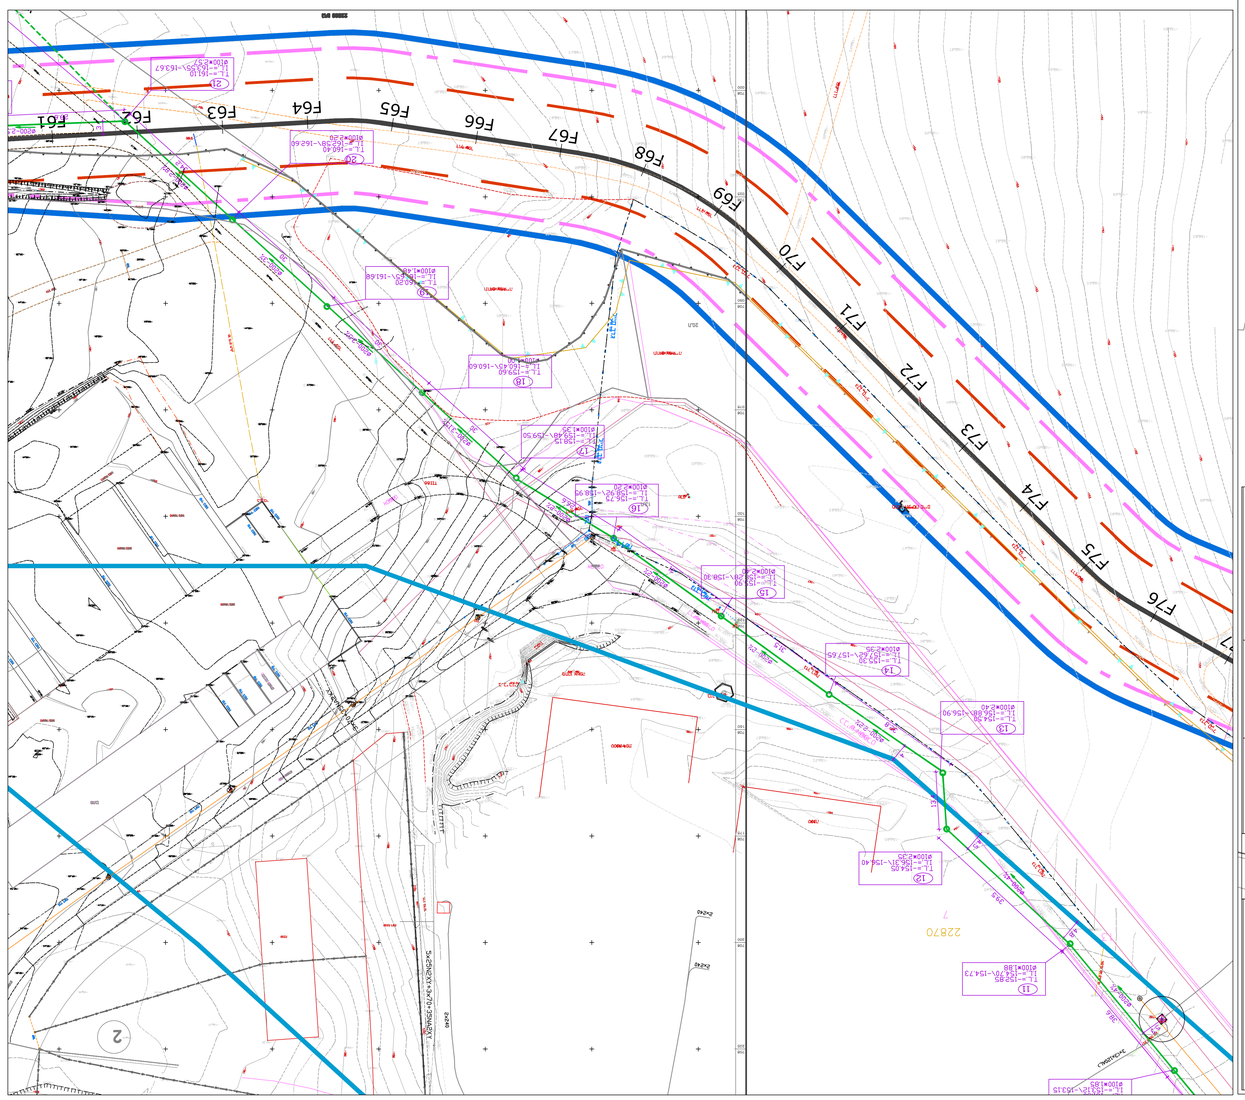

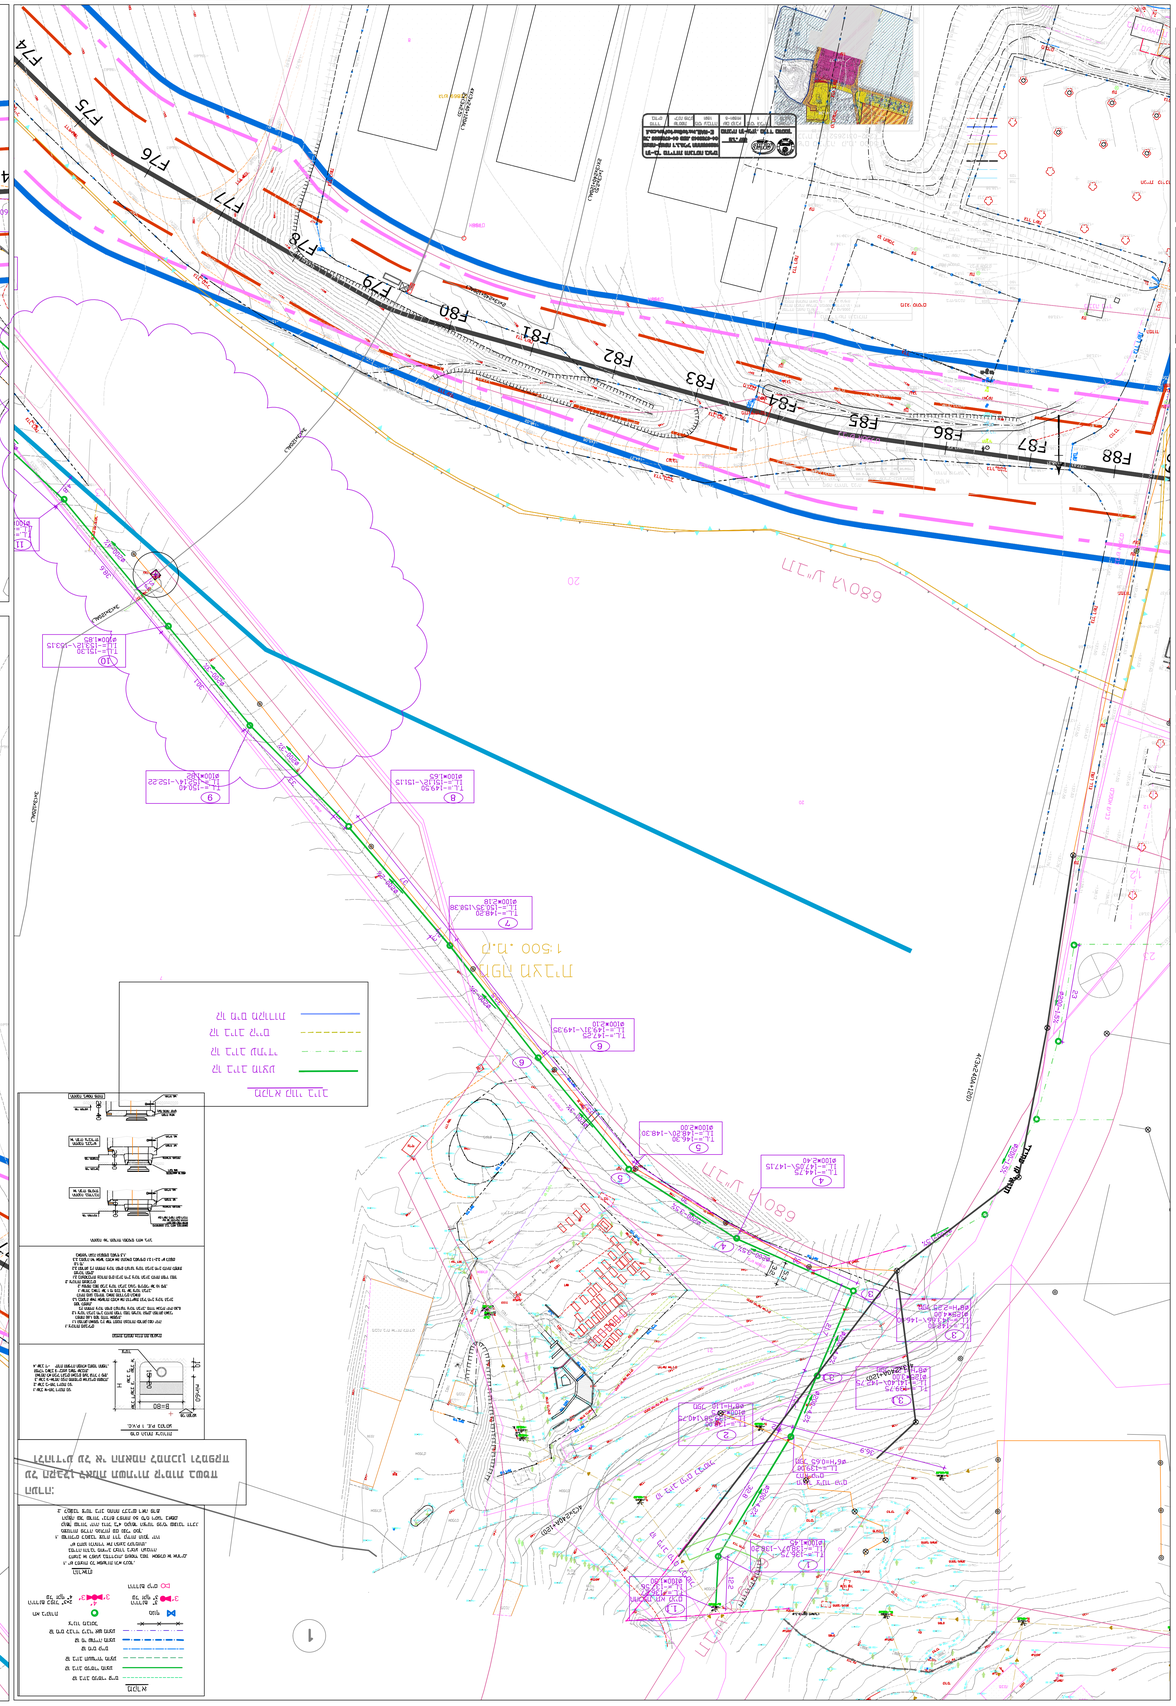

מקרא
