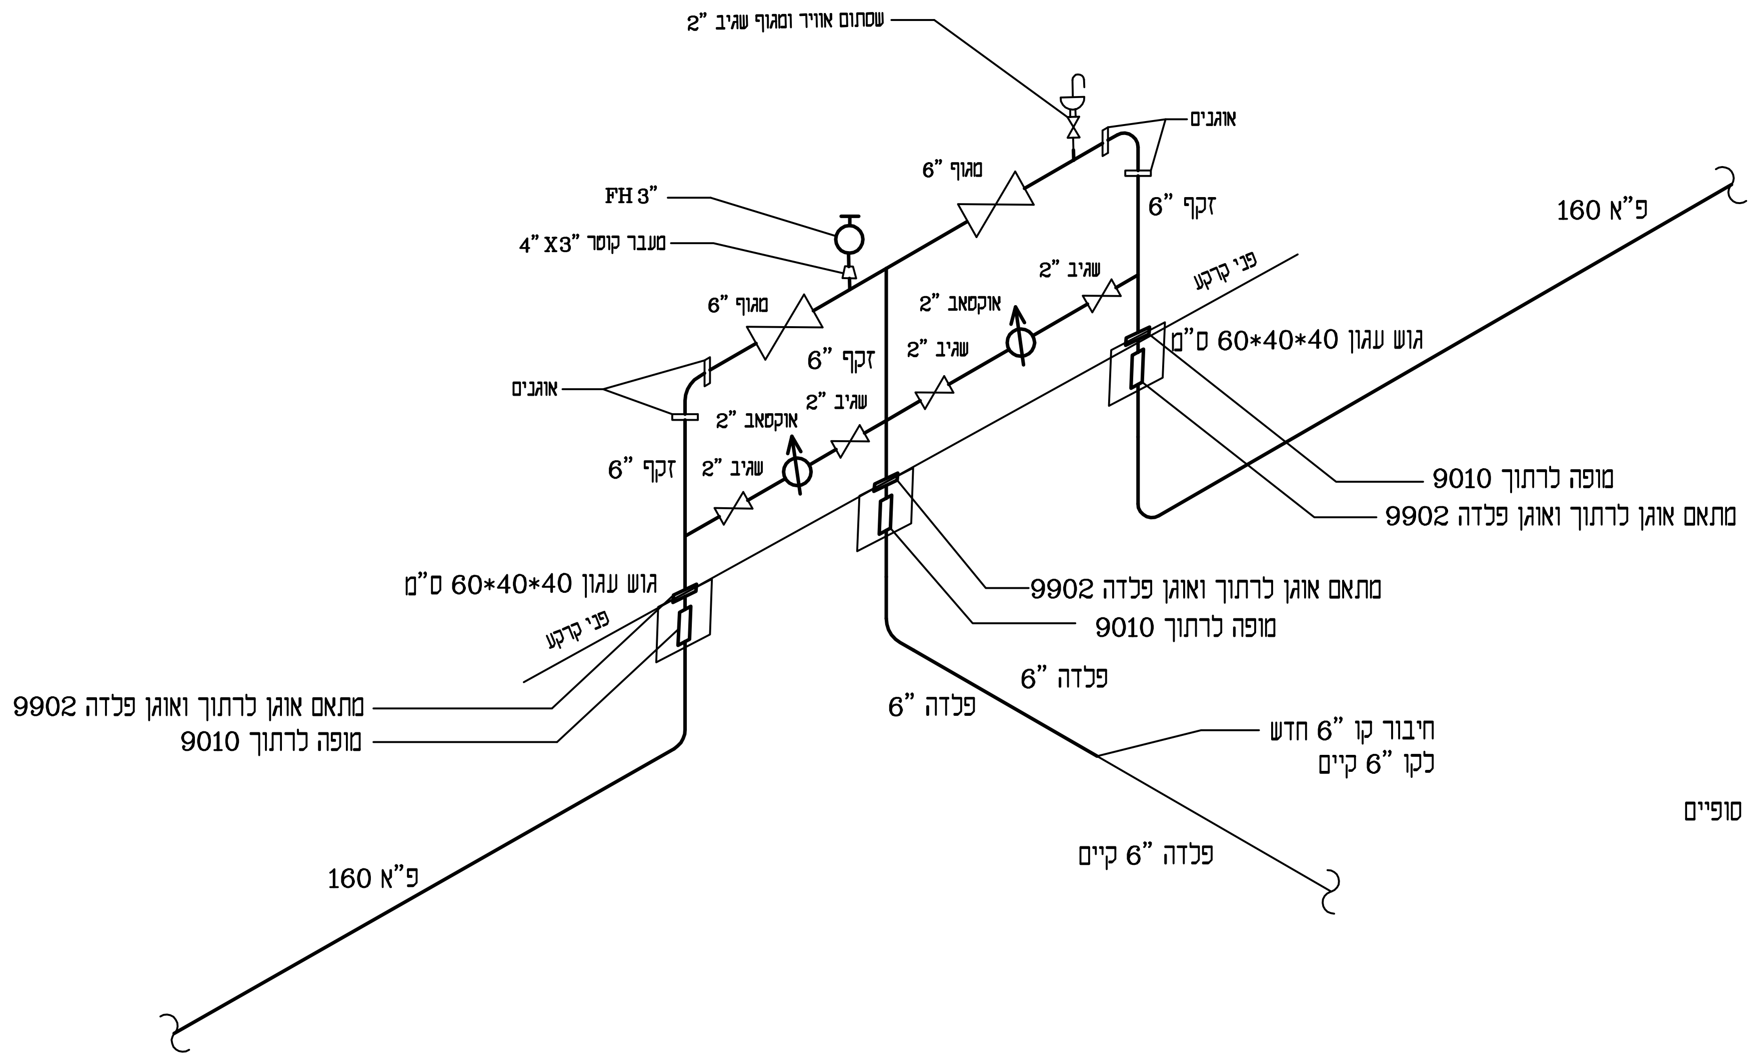

גובה ציר המגופים 65 ס"מ מעל פני קרקע סופיים

לעיון ☐	לאישור ☐	למכרז ☐	לביצוע ☒

אתר	תשתית מים
פרויקט	צנרת פ א
תוכן הגיליון	הידרנט 3" שני מגופים ושני מדי מים אוקטאב 2"

מהדורה	כיון	מספר	סוג		
מספר תכנית / קובץ במחשב				תאריך: 01.01.2000	תכנן :
				ק.מ. : ——	שרטט :
1		210-1	T-210-1	מספר פרויקט	בקר :
					אשר :

המבצע אחראי לבדיקת התכניות על כל טעות או אי התאמה עליו להודיע למתכנן ולמפקח. על המבצע לבקר את המידות ולא לקבוען עי' מדידה

התכנית הינה רכוש יעד תכנון מים בע"מ ואין לעשות בה כל שמוש ללא אישור המתכנן.

יעד תכנון מים בע"מ
יעד ד.נ. משגב מיקוד : 20155 טל. 04-9909007
email : tmy@netvision.net.il פקס. 04-9909344