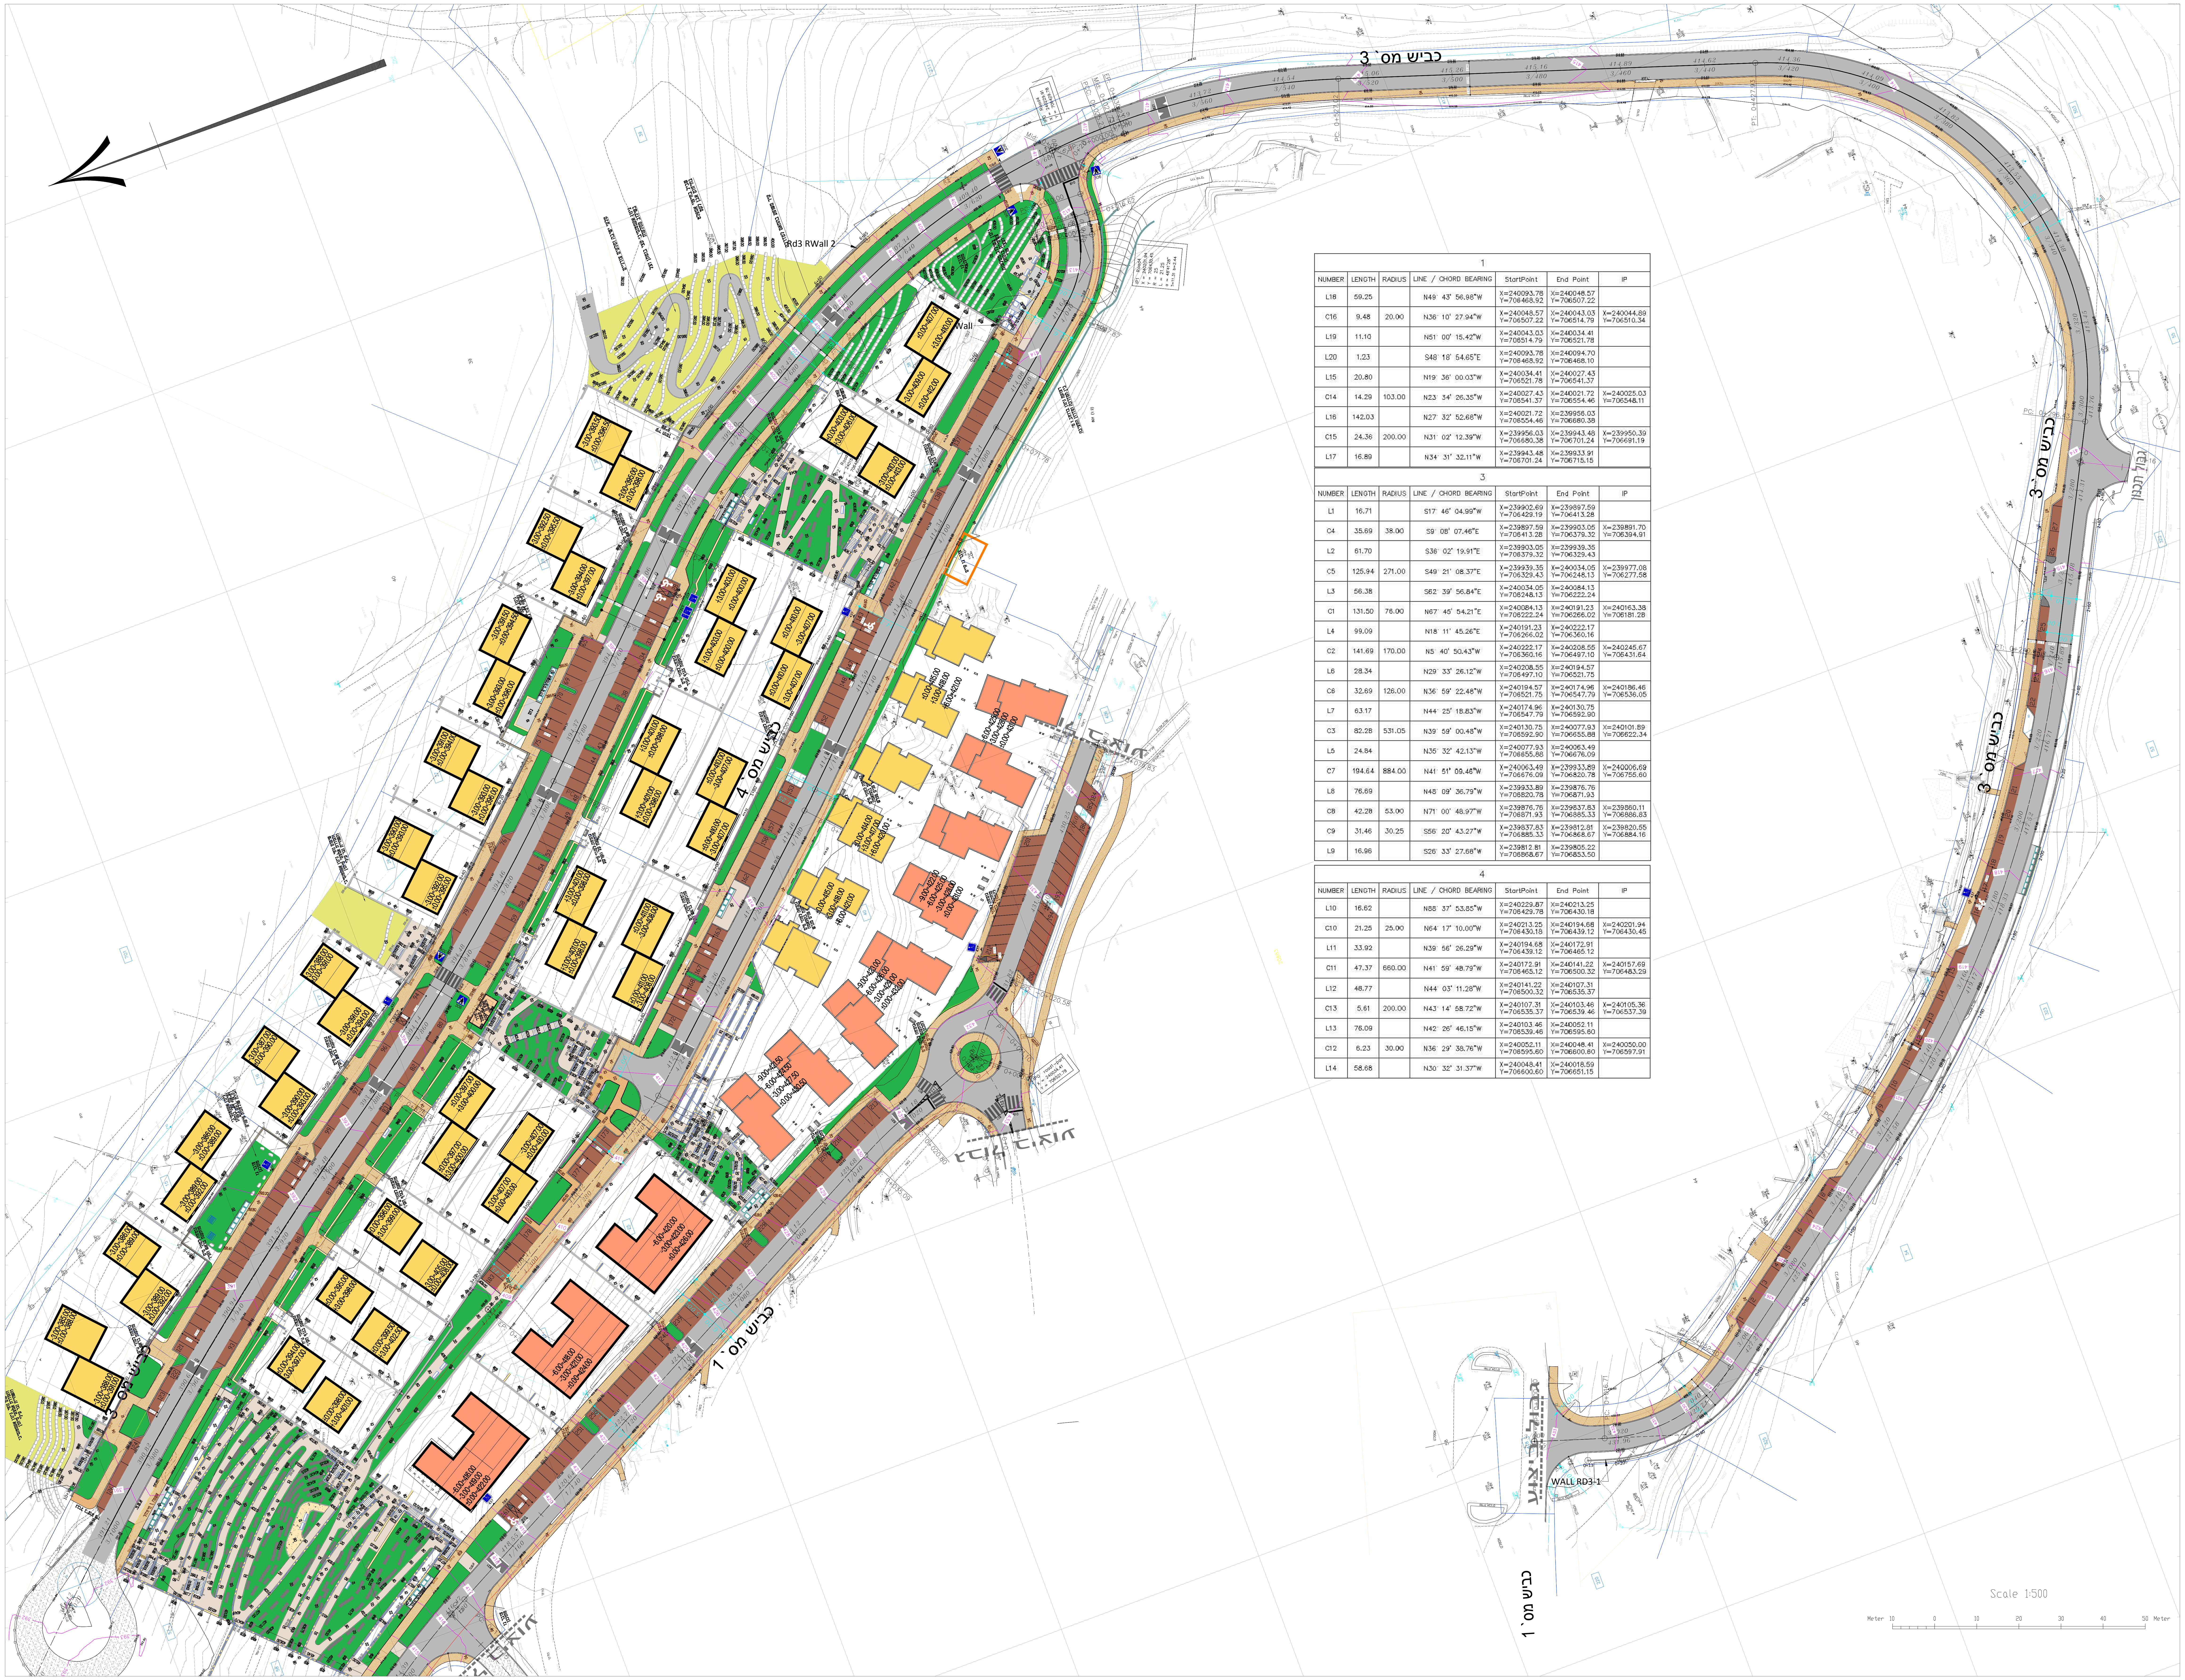

1						
NUMBER	LENGTH	RADIUS	LINE / CHORD BEARING	StartPoint	End Point	IP
L18	59.25		N49° 43' 56.98"W	X=240093.78 Y=706468.92	X=240048.57 Y=706507.22	
C16	9.48	20.00	N36° 10' 27.94"W	X=240048.57 Y=706507.22	X=240043.03 Y=706514.79	X=240044.89 Y=706510.34
L19	11.10		N51° 00' 15.42"W	X=240043.03 Y=706514.79	X=240034.41 Y=706521.78	
L20	1.23		S48° 18' 54.65"E	X=240093.78 Y=706468.92	X=240094.70 Y=706468.10	
L15	20.80		N19° 36' 00.03"W	X=240034.41 Y=706521.78	X=240027.43 Y=706541.37	
C14	14.29	103.00	N23° 34' 26.35"W	X=240027.43 Y=706541.37	X=240021.72 Y=706554.46	X=240025.03 Y=706548.11
L16	142.03		N27° 32' 52.68"W	X=240021.72 Y=706554.46	X=239956.03 Y=706680.38	
C15	24.36	200.00	N31° 02' 12.39"W	X=239956.03 Y=706680.38	X=239943.48 Y=706701.24	X=239950.39 Y=706691.19
L17	16.89		N34° 31' 32.11"W	X=239943.48 Y=706701.24	X=239933.91 Y=706715.15	

3						
NUMBER	LENGTH	RADIUS	LINE / CHORD BEARING	StartPoint	End Point	IP
L1	16.71		S17° 46' 04.99"W	X=239902.69 Y=706429.19	X=239897.59 Y=706413.28	
C4	35.69	38.00	S9° 08' 07.46"E	X=239897.59 Y=706413.28	X=239903.05 Y=706379.32	X=239891.70 Y=706394.91
L2	61.70		S36° 02' 19.91"E	X=239903.05 Y=706379.32	X=239939.35 Y=706329.43	
C5	125.94	271.00	S49° 21' 08.37"E	X=239939.35 Y=706329.43	X=240034.05 Y=706248.13	X=239977.08 Y=706277.58
L3	56.38		S62° 39' 56.84"E	X=240034.05 Y=706248.13	X=240084.13 Y=706222.24	
C1	131.50	76.00	N67° 45' 54.21"E	X=240084.13 Y=706222.24	X=240191.23 Y=706266.02	X=240163.38 Y=706181.28
L4	99.09		N18° 11' 45.26"E	X=240191.23 Y=706266.02	X=240222.17 Y=706360.16	
C2	141.69	170.00	N5° 40' 50.43"W	X=240222.17 Y=706360.16	X=240208.55 Y=706497.10	X=240245.67 Y=706431.64
L6	28.34		N29° 33' 26.12"W	X=240208.55 Y=706497.10	X=240194.57 Y=706521.75	
C6	32.69	126.00	N36° 59' 22.48"W	X=240194.57 Y=706521.75	X=240174.96 Y=706547.79	X=240186.46 Y=706536.05
L7	63.17		N44° 25' 18.83"W	X=240174.96 Y=706547.79	X=240130.75 Y=706592.90	
C3	82.28	531.05	N39° 59' 00.48"W	X=240130.75 Y=706592.90	X=240077.93 Y=706655.88	X=240101.89 Y=706622.34
L5	24.84		N35° 32' 42.13"W	X=240077.93 Y=706655.88	X=240063.49 Y=706676.09	
C7	194.64	884.00	N41° 51' 09.46"W	X=240063.49 Y=706676.09	X=239933.89 Y=706820.78	X=240006.69 Y=706755.60
L8	76.69		N48° 09' 36.79"W	X=239933.89 Y=706820.78	X=239876.76 Y=706871.93	
C8	42.28	53.00	N71° 00' 48.97"W	X=239876.76 Y=706871.93	X=239837.83 Y=706885.33	X=239860.11 Y=706886.83
C9	31.46	30.25	S56° 20' 43.27"W	X=239837.83 Y=706885.33	X=239812.81 Y=706868.67	X=239820.55 Y=706884.16
L9	16.96		S26° 33' 27.68"W	X=239812.81 Y=706868.67	X=239805.22 Y=706853.50	

4						
NUMBER	LENGTH	RADIUS	LINE / CHORD BEARING	StartPoint	End Point	IP
L10	16.62		N88° 37' 53.85"W	X=240229.87 Y=706429.78	X=240213.25 Y=706430.18	
C10	21.25	25.00	N64° 17' 10.00"W	X=240213.25 Y=706430.18	X=240194.68 Y=706439.12	X=240201.94 Y=706430.45
L11	33.92		N39° 56' 26.29"W	X=240194.68 Y=706439.12	X=240172.91 Y=706465.12	
C11	47.37	660.00	N41° 59' 48.79"W	X=240172.91 Y=706465.12	X=240141.22 Y=706500.32	X=240157.69 Y=706483.29
L12	48.77		N44° 03' 11.28"W	X=240141.22 Y=706500.32	X=240107.31 Y=706535.37	
C13	5.61	200.00	N43° 14' 58.72"W	X=240107.31 Y=706535.37	X=240103.46 Y=706539.46	X=240105.36 Y=706537.39
L13	76.09		N42° 26' 46.15"W	X=240103.46 Y=706539.46	X=240052.11 Y=706595.60	
C12	6.23	30.00	N36° 29' 38.76"W	X=240052.11 Y=706595.60	X=240048.41 Y=706600.60	X=240050.00 Y=706597.91
L14	58.68		N30° 32' 31.37"W	X=240048.41 Y=706600.60	X=240018.59 Y=706651.15	

מקרא:

מקרא מצב קיים

נקודת פוליגון	
נקי גובה	
גובה רצפה	ג.ר.
גובה ראש צפה	ר.ק.
גובה גג	ג.ג.
עץ בודד	
תמרור	תמרור
שוחת ביוב	ש.ב.
כיוון זרימה	›
ברז מים	ברז
שוחת מיים	ש.מים
יציאת צינור	י.צינור
הידרנט	ב.כיבוי
תא מיים	ש.מיים
שוחת חשמל	ש.חשמ.
תא תקשורת	ש.תקש.
שוחה כללית	ש
עמוד תקשורת	עט
עוגן	עוגן
עמוד	
מגוף	מגוף
מגוף	ע.תומך
קידוח	קידוח
קולטן	קולטן
שוחת ניקוז	ש.נ.
עמוד חשמל מ"נ	עח
עמוד חשמל מ"נ	עח
עמוד חשמל מ"ג	עחמ"ג
עמוד חשמל מ"ג	עחמ"ג
עמוד תאורה	עת
ארון חשמל, פילר	פילר
שוחת גז	ש.גז
שלט	שלט

בית/מבנה	מבנה
מבנה ארעי	סככה
פרגולה, גגון	פרגולה, גגון
שפת אספלט	כביש אספלט
אבן שפה	א.ש.
אבן גן	א.גן
בטון, ריצוף	בטון ריצוף
כורכר	כורכר
עפר	דרך עפר
מדרגות	מדרגות
מעביר מיים	מעביר מיים
מסלעה	מסלעה
מטע,פרדס,בוסתן	מטע
גדר רשת, תייל, רשת	גדר רשת
גדר כללי, מעקה	
שער	שער
קיר	קיר
קו מיים עילי	קו מיים
קו ביוב	קו ביוב
קו סניקה	קו סניקה
קו חשמל מ"נ	קו חשמל
קו חשמל מתח גבוה	קו חשמל מ"ג
גבול גוש	
גבול חלקה	
גבול מגרש	
קו בניין	

מקרא מצב מתוכנן:

אספלט מתוכנן	▨
ריצוף במדרכה ואי תנועה	▨
כביש כורכר	▨
קו מים מתוכנן	— — w —
קו ביוב מתוכנן	— S —
קיר קיים	▬
קיר מתוכנן	▬
גבול תוכנית	—
גבול גוש	▲ ▼
גבול חלקה	—
גדר הולכי רגל	—
אבן שפה מונמכת	- - - -
עמוד תאורה קיים	◐

מהדורה	תאריך	תאור עדכון	אישר

כל הזכויות שמורות לשרף גרופ בע"מ
אין לשכפל מסמך זה, לעשות בו שימוש או להפיצו ללא אישור בכתב.

מועצה אזורית
עמק המעיינות

מיקום הפרויקט

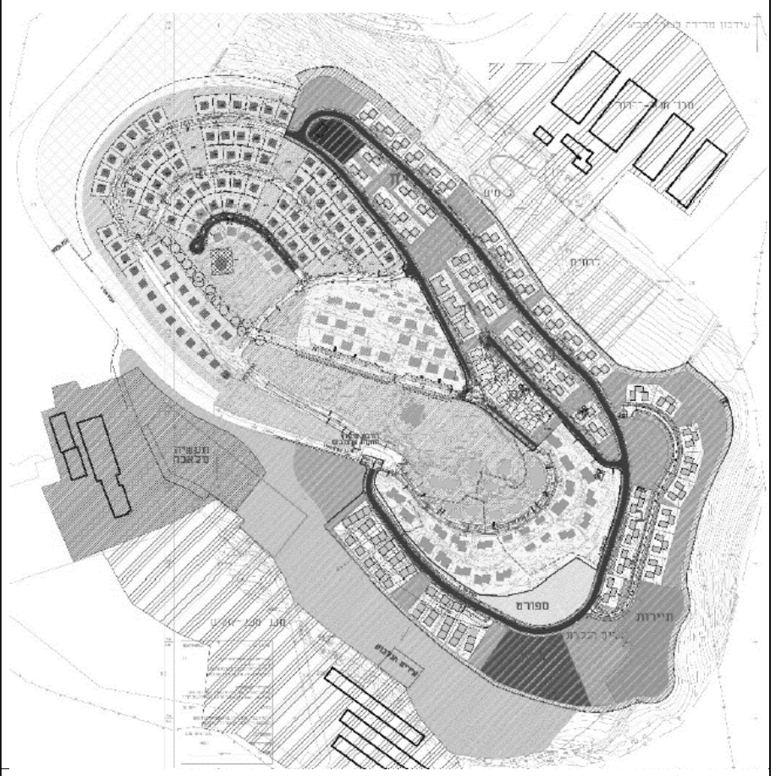

פרוייקט:
קיבוץ מירב
81 יחידות

שם התכנית:
תנוחה כללית
כבישים 1, 3, 4-1
חלופה ע"ב תב"ע

שם קובץ הגיליונות:

מהדורה	תאריך	תכנן	שרטט	אישר
00	10.10.23			א.ש.

משרד מתכנן:

sharff GROUP LTD

@ sharffgroup@gmail.com ☎ 077-9525961 054-3300549 הרקפת 46' זכרון יעקב

קנ"מ:
1 : 500

תוכנית מס'
100